


- EDIFICI LIMITOFI
- TERRA PIENO
- VOLUMI ESISTENTI
- VOLUMI DI PROGETTO
- VOLUMI ESISTENTI  
DEMOLIZIONE  
RICOSTRUZIONE

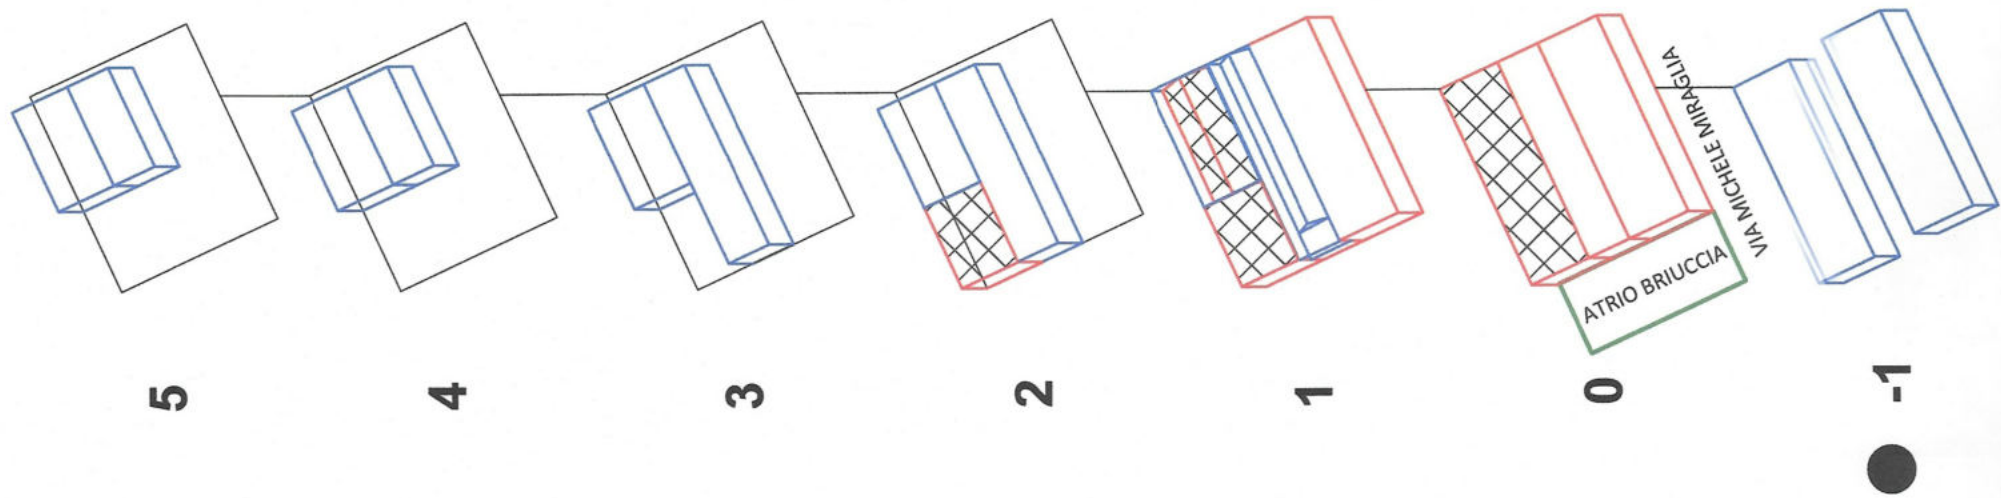

**COMUNE DI PALERMO**  
CITTÀ METROPOLITANA DI PALERMO

SOGGETTO PROPONENTE  
**ISTITUTO EURO-MEDITERRANEO DI SCIENZA E TECNOLOGIA**  
TITOLO PROGETTO  
ECOSISTEMA DELL'INNOVAZIONE BIOTECNOLOGICA PER LA SALUTE, L'AMBIENTE, I GIOVANI,  
E LE IMPRESE  
**EI-BIO-SAGI**

**PROGETTO DEFINITIVO**

RICHIESTA DI AUTORIZZAZIONE AI SENSI DELLA L. R. 11 APRILE 1981 N. 65 ART 7 PER L'ESECUZIONE DI OPERE DI INTERESSE NAZIONALE E REGIONALE NON COINCIDENTI CON LE PREVISIONI DEGLI STRUMENTI URBANISTICI

| ELABORATI DI PROGETTO |                 |            |
|-----------------------|-----------------|------------|
| SEZIONE               | ARCHITETTONICA  | SCALA      |
| ELABORATO             | PIANO INTERBATO | DATA       |
|                       |                 | 08.12.2022 |

**ARCH 1.3**

|                                                     |                                                 |
|-----------------------------------------------------|-------------------------------------------------|
| RESPONSABILE DI PROGETTO                            | Prof. Barabonero Sammartino                     |
| COORDINATORE DI PROGETTO<br>PROGETTO ARCHITETTONICO | Arch. Maria Concetta Lo Porto                   |
| STUDIO GEOLOGICO E SISMICO                          | Dott. Geol. Antonio Gallo                       |
| PROGETTO IMPIANTI                                   | Ing. Ivan Torretta                              |
| PROGETTO STRUTTURE DI FONDAZIONE                    | C/O G. Ingegneria s.r.l.                        |
| PROGETTO STRUTTURE IN ELEVAZIONE                    | Ing. Nunzio Scibilia<br>Ing. Marcello Cammarata |
| PROGETTO ANTINCENDIO                                | Ing. Salvatore Tripani                          |



AGGIORNAMENTI  
03.04.2023  
Integrazione documentale prot. ARE6/23390/2023 del 23.03.2023

COLLABORAZIONE IMPIANTI  
Ing. Antonino Emile

COLLABORAZIONE ELABORATI ECONOMICI  
Ing. Giuseppe Butera