


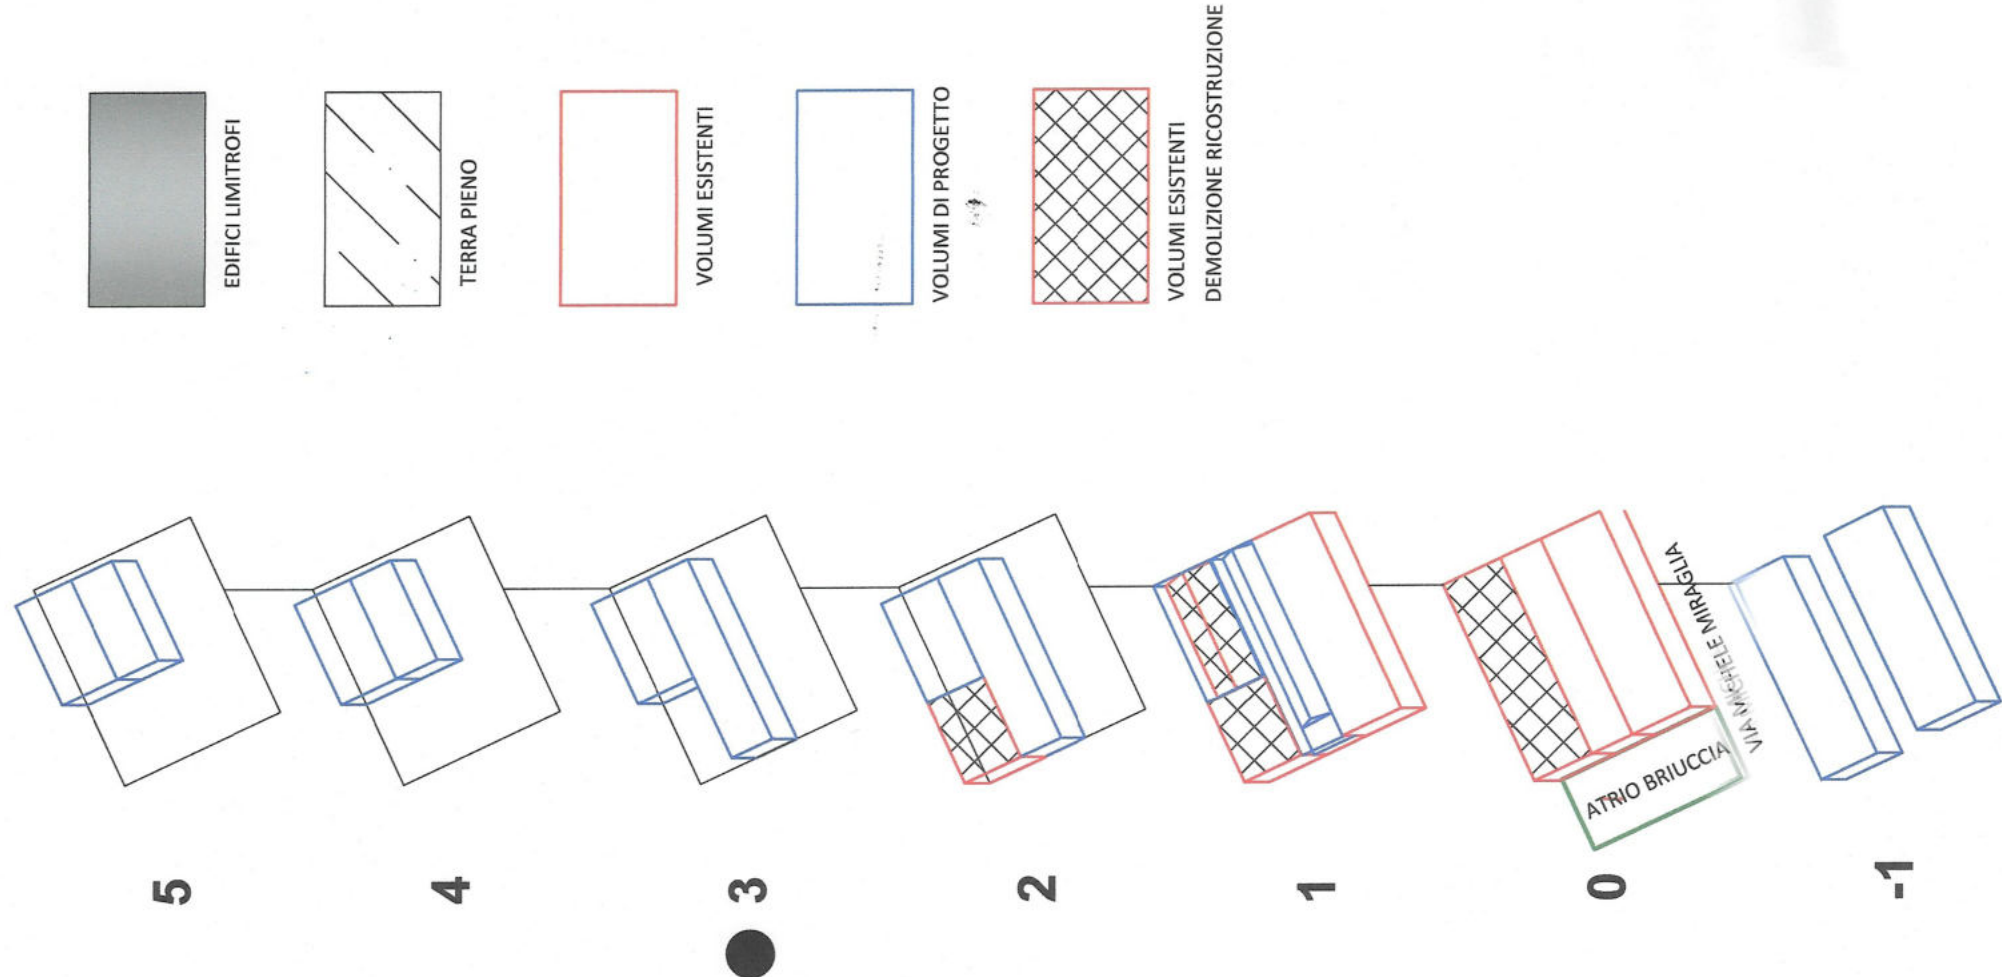

COMUNE DI PALERMO
CITTA' METROPOLITANA DI PALERMO

SOGGETTO PROPONENTE
ISTITUTO EURO-MEDITERRANEO DI SCIENZA E TECNOLOGIA
TITOLO PROGETTO
ECOSISTEMA DELL'INNOVAZIONE BIOTECNOLOGICA PER LA SALUTE, L'AMBIENTE, I GIOVANI,
E LE IMPRESE
EI-BIO-SAGI

PROGETTO DEFINITIVO

RICHIESTA DI AUTORIZZAZIONE AI SENSI DELLA L. 11 APRILE 1981 N. 65 ART 7 PER L'ESECUZIONE DI OPERE DI INTERESSE NAZIONALE E REGIONALE NON COINCIDENTI CON LE PREVISIONI DEGLI STRUMENTI URBANISTICI

ELABORATI DI PROGETTO			ARCH 1.7	
SEZIONE	ARCHITETTONICA	SCALA	1:100	
ELABORATO	PIANO TERZO	DATA	08.12.2022	

RESPONSABILE DI PROGETTO	Prof. Bartolomeo Sammartino
COORDINATORE DI PROGETTO	Arch. Maria Concetta Lo Porto
PROGETTO ARCHITETTONICO	
STUDIO GEOLOGICO E SISMICO	Dott. Geol. Antonio Gallo
PROGETTO IMPIANTI	Ing. Ivan Torretta
PROGETTO STRUTTURE DI FONDAZIONE	C.O. Gi. Ingegneria s.r.l.
PROGETTO STRUTTURE IN ELEVAZIONE	Ing. Nunzio Scibilia Ing. Marcello Cammarata
PROGETTO ANTINCENDIO	Ing. Salvatore Tapani



AGGIORNAMENTI	Ing. Antonino Emile
COLLABORAZIONE IMPIANTI	Ing. Giuseppe Butera
COLLABORAZIONE ELABORATI ECONOMICI	

