


TAVOLA 14 - SCALA 1:500

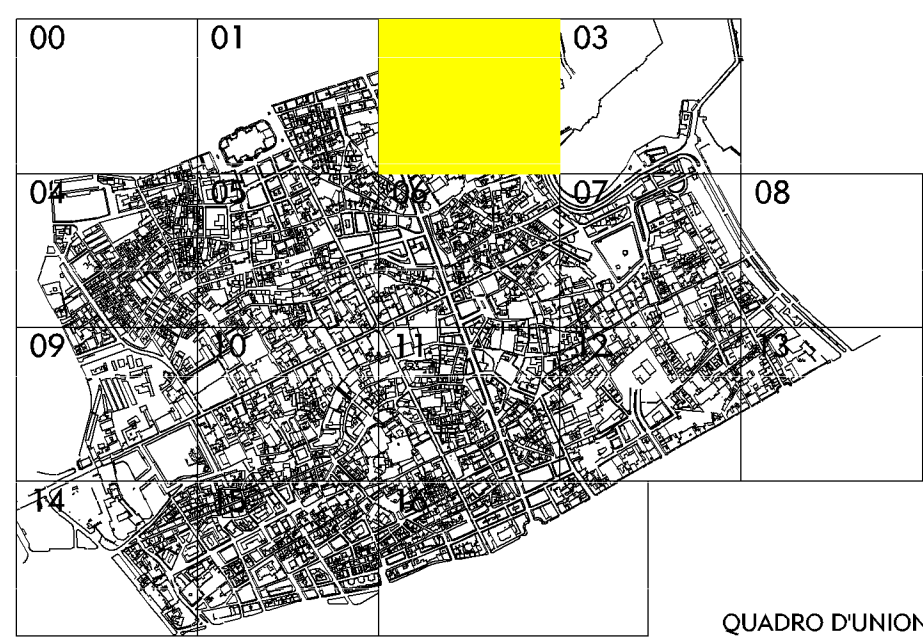

TIPOLOGIE EDILIZIE

- | | |
|--|--|
|  | CATOIO SEMPLICE |
|  | CATOIO MULTIPLO |
|  | PALAZZETTO |
|  | PALAZZETTO PLURIFAMILIARE |
|  | PALAZZO |
|  | EDIFICI SPECIALISTICI RELIGIOSI
(chiese, oratori, cappelle) |
|  | EDIFICI SPECIALISTICI RELIGIOSI
(conventi, collegi, seminari) |
|  | EDIFICI SPECIALISTICI CIVILI PUBBLICI |
|  | EDIFICI SPECIALISTICI CIVILI PRODUTTIVI |
|  | EDIFICIA CONSEGUENTE AL
PIANO REGOLATORE GIARRUSSO |
|  | EDILIZIA POSTBELLICA |
|  | SUPERFETAZIONI |
|  | TIPOLOGIA MISTA |
|  | MURA - BASTIONI - FORTIFICAZIONI |
|  | TORRI DIFENSIVE - TORRI D'ACQUA |
|  | VERDE PUBBLICO ESISTENTE |
|  | VERDE PRIVATO ESISTENTE |
|  | VERDE PUBBLICO DI PROGETTO |
|  | VERDE PRIVATO DI PROGETTO |

MODALITA' D'INTERVENTO

- | | |
|---|---|
|  | RESTAURO |
|  | RISTRUTTURAZIONE |
|  | RIPRISTINO FILOLOGICO |
|  | RIPRISTINO TIPOLOGICO |
|  | DEMOLIZIONE DELLE SUPERFATTZIONI
RIPRISTINO FILOLOGICO |
|  | DEMOLIZIONE DELLE SUPERFATTZIONI
RIPRISTINO TIPOLOGICO |
|  | DEMOLIZIONE SENZA RICOSTRUZIONE |
|  | DELIMITAZIONE DI UNITA' EDILIZIA |
|  | AREE ESCLUSE DAL PPE (normate da piani
urbanistici esecutivi autonomi) |
|  | PARTICELLE CATASTALI |
|  | ZONA ARCHEOLOGICA |

RIFERIMENTI SIMBOLICI

- | | |
|---|---|
|  | BANCARELLE E NEGOZI ESISTENTI |
|  | NUMERO DEI PIANI |
|  | NUMERI CATASTALI |
|  | PERTINENZE CATASTALI |
|  | PERTINENZE DI UNITA' EDILIZIE |
|  | ACCESSO |
|  | ACCESSO SOPPRESSO O UTILIZZATO DIVERSAMENTE |
|  | NUMERO CIVICO |
|  | SUPERFETAZIONI NON GRAFICIZZATE |
|  | CABINA ELETTRICA PRIMARIA |
|  | CABINA ELETTRICA SECONDARIA |

