


TAVOLA 14 - SCALA 1:500

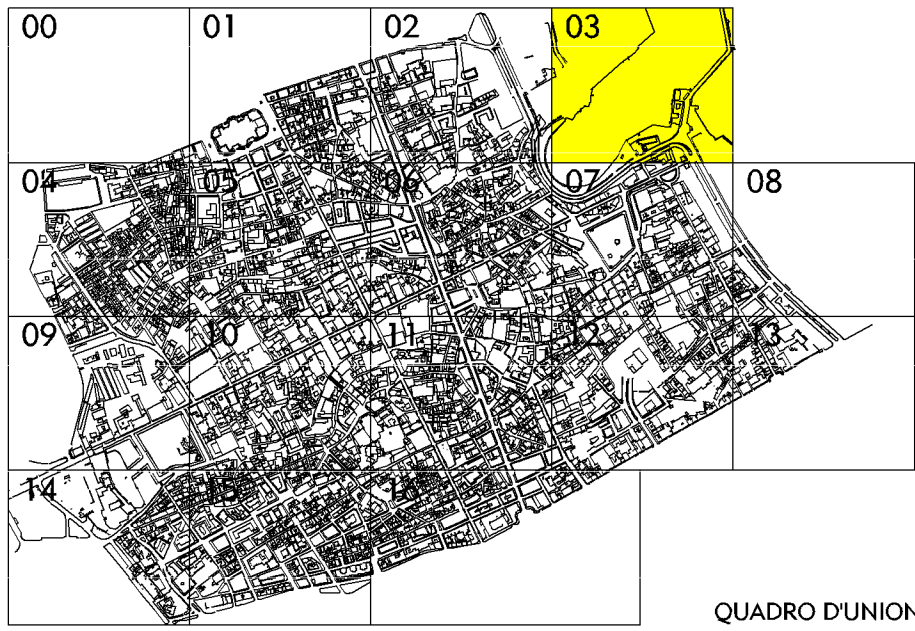

QUADRO D'UNIONE

TIPOLOGIE EDILIZIE

- CATOIO SEMPLICE
- CATOIO MULTIPLO
- PALAZZETTO
- PALAZZETTO PLURIFAMILIARE
- PALAZZO
- EDIFICI SPECIALISTICI RELIGIOSI
(chiese, oratori, cappelle)
- EDIFICI SPECIALISTICI RELIGIOSI
(conventi, collegi, seminari)
- EDIFICI SPECIALISTICI CIVILI PUBBLICI
- EDIFICI SPECIALISTICI CIVILI PRODUTTIVI
- EDILIZIA CONSEGUENTE AL
PIANO REGOLATORE GIARRUSSO
- EDILIZIA POSTBELLICA
- SUPERFETAZIONI
- TIPOLOGIA MISTA
- MURA - BASTIONI - FORTIFICAZIONI
- TORRI DIFENSIVE - TORRI D'ACQUA
- VERDE PUBBLICO ESISTENTE
- VERDE PRIVATO ESISTENTE
- VERDE PUBBLICO DI PROGETTO
- VERDE PRIVATO DI PROGETTO

MODALITA' D'INTERVENTO

- RESTAURO
- RISTRUTTURAZIONE
- RIPRISTINO FILOLOGICO
- RIPRISTINO TIPOLOGICO
- DEMOLIZIONE DELLE SUPERFETAZIONI E
RIPRISTINO FILOLOGICO
- DEMOLIZIONE DELLE SUPERFETAZIONI E
RIPRISTINO TIPOLOGICO
- DEMOLIZIONE SENZA RICOSTRUZIONE
- DELIMITAZIONE DI UNITA' EDILIZIA
- AREE ESCLUSE DAL PPE (normate da piani
urbanistici esecutivi autonomi)
- PARTICELLE CATASTALI
- ZONA ARCHEOLOGICA

RIFERIMENTI SIMBOLICI

- BANCARELLE E NEGOZI ESISTENTI
- NUMERO DEI PIANI
- 414

NUMERI CATASTALI
- PERTINENZE CATASTALI
- PERTINENZE DI UNITA' EDILIZIE
- ACCESSO
- ACCESSO SOPPRESSO O UTILIZZATO DIVERSAMENTE
- 23

NUMERO CIVICO
- SUPERFETAZIONI NON GRAFICIZZATE
- CABINA ELETTRICA PRIMARIA
- CABINA ELETTRICA SECONDARIA

