



COMUNE DI PALERMO

Area Urbanistica, della Rigenerazione Urbana, della Mobilità e del Centro Storico

U.O.: Strumenti di Attuazione del Piano - Art. 7 della L.R. 65/81 - Gestione dei PRUSST e dei Programmi Integrati di Iniziativa Privata - Catasto Incendi - Piani Particolareggiati in Zone D

Catasto dei soprassuoli percorsi dal fuoco

Legge 21 novembre 2000 n° 353 e ss. mm. ed ii.
(come recepita in Sicilia con L.R. 14/2006 di modifica ed integrazione della L.R. 16/1996)



Incendi Anno
2023

L'Assessore: Prof. Maurizio Carta

Il Capo Area: Ing. Marco Ciralli


Il Responsabile U.O.: Ing. Luigi Di Lorenzo

Gruppo di Lavoro: Arch. Alessandro Cutino - Coll. Amm. Geom. Giuseppe Dioguardi

TAV. 6.10 Visualizzazione Aree incendiate su PRG (Tavv. 5009-5010-5012)

Area "Cimitero di Monreale" - Incendio del 24/07/2023

Cartografia scala 1:5.000

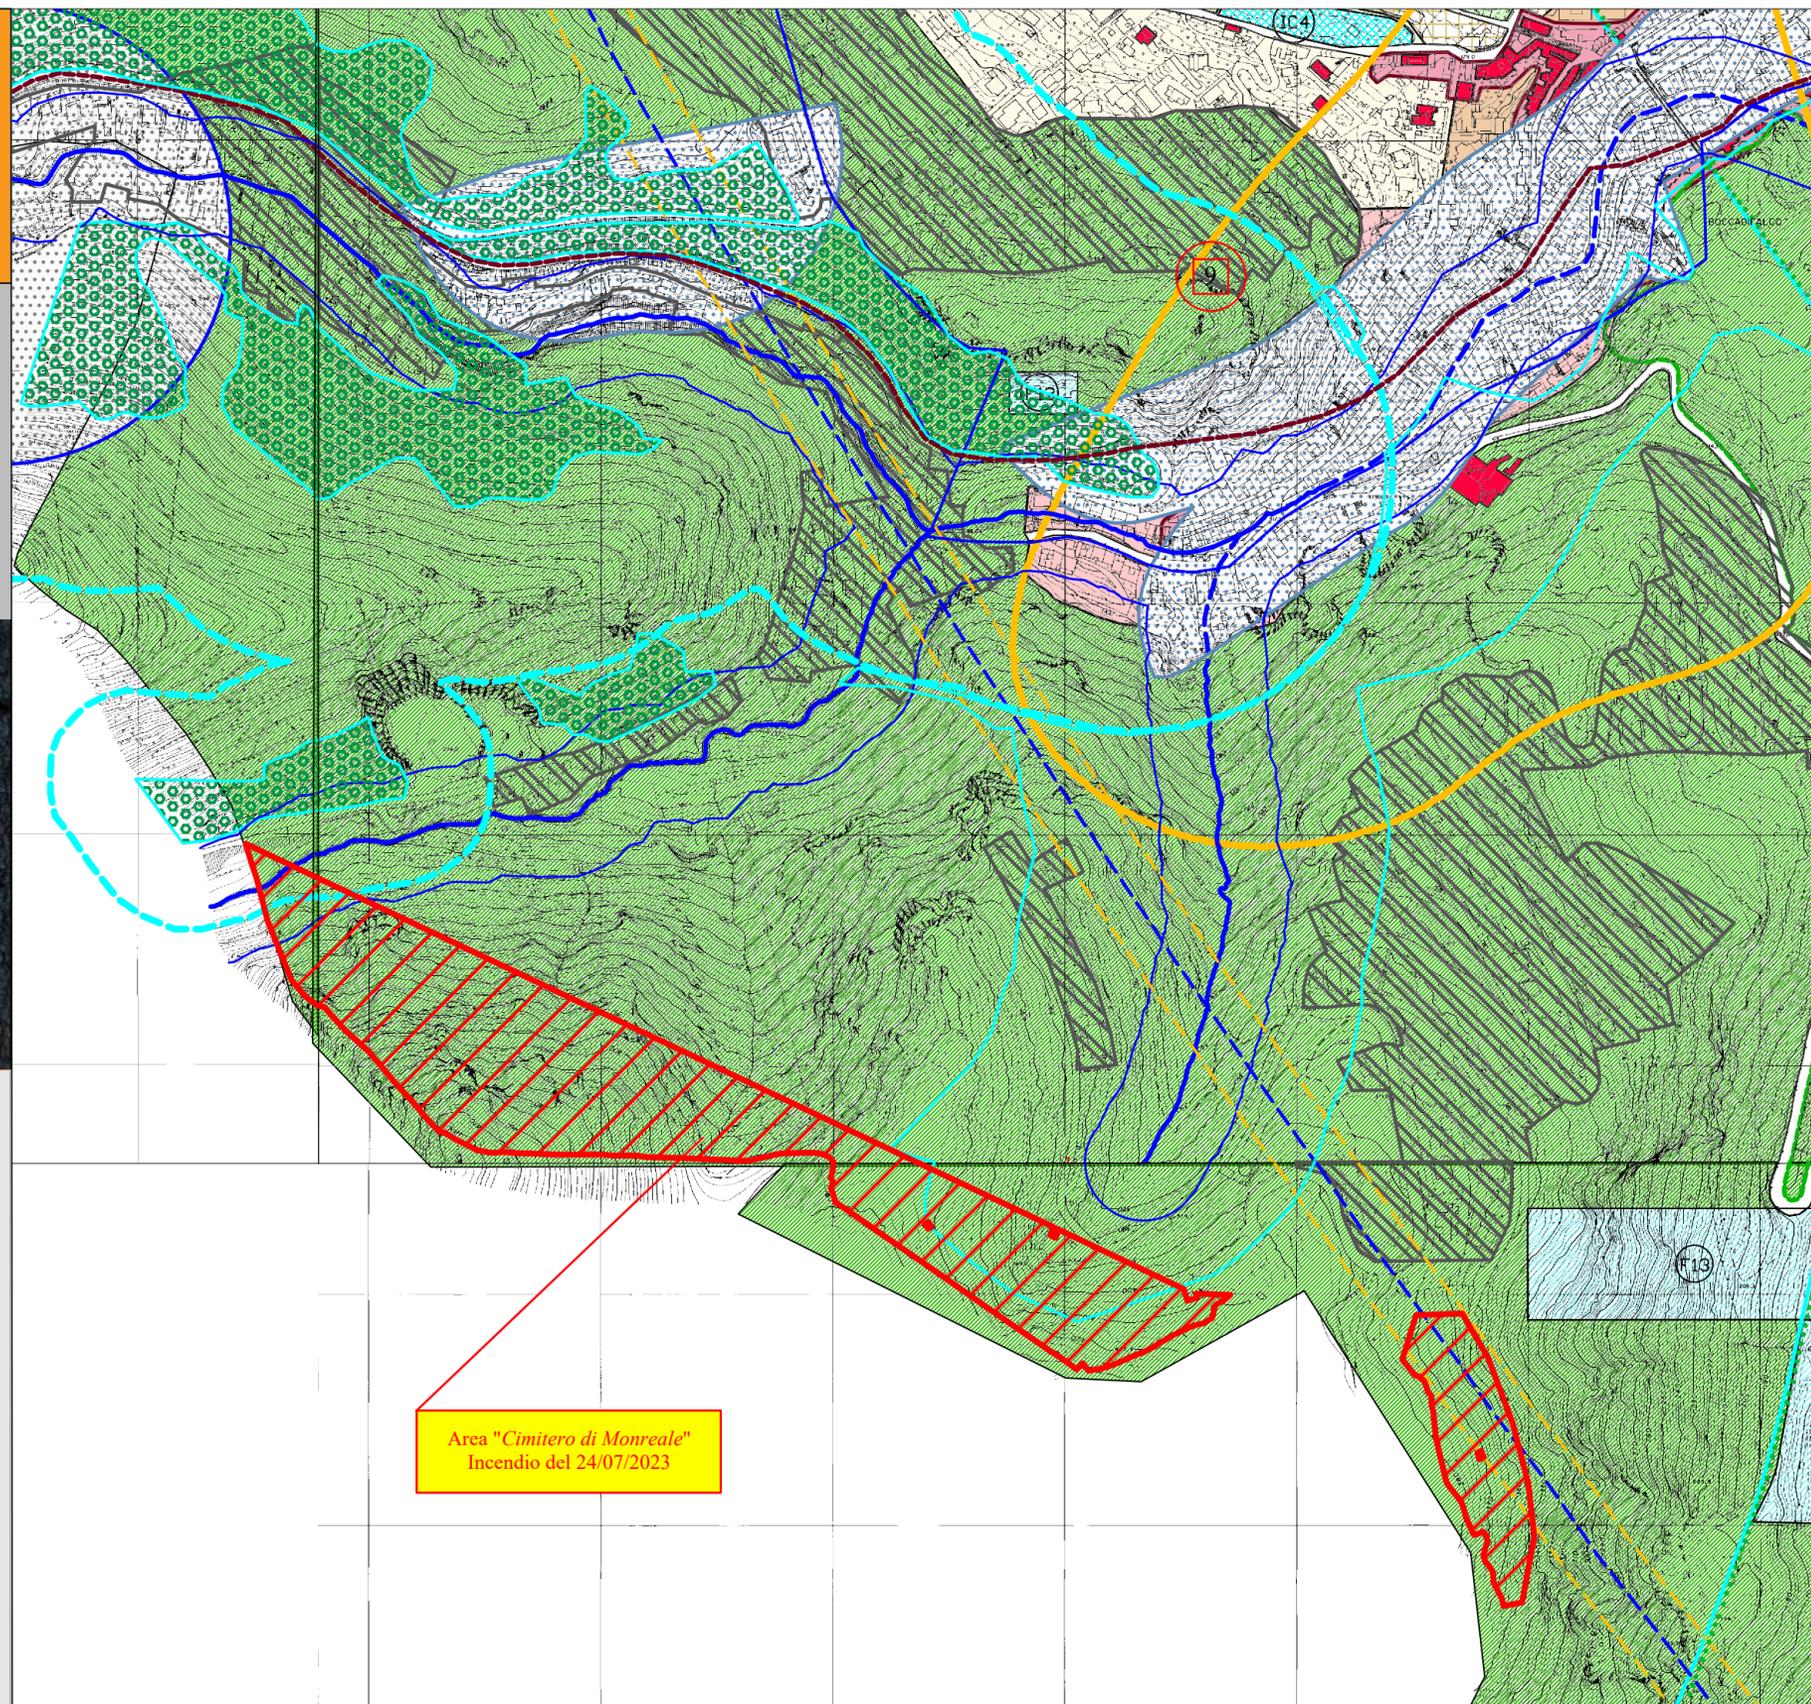

Area "Cimitero di Monreale"
Incendio del 24/07/2023