



COMUNE DI PALERMO

Area della Pianificazione Urbanistica

SERVIZI TECNICI PIANIFICAZIONE DEL TERRITORIO

U.O. Strumenti di attuazione del piano - Art. 7 della L.R. 65/81 - Gestione dei PRUSST e dei programmi integrati di iniziativa privata - Catasto Incendi - Piani particolareggiati in Zone D

Catasto dei soprassuoli percorsi dal fuoco

Legge 21 novembre 2000 n° 353
recepita in Sicilia con L.R. 14/2006 di
modifica ed integrazione della L.R. 16/1996



Incendi Anno
2020

L'Assessore: Prof. Giusto Catania




Il Capo Area: Dott. Sergio Maneri

Il Responsabile U.O.: Ing. Luigi Di Lorenzo

Gruppo di Lavoro: Arch. Alessandro Cutino - Esp. Geom. Vincenzo Amato
Coll. Amm. Geom. Giuseppe Dioguardi (Elaborazione dati informatici)

TAV. 6.9 Visualizzazione Aree incendiate su PRG (Tav. 5016)

Area "Balzo Rosso" - Incendio del 29/07/2020

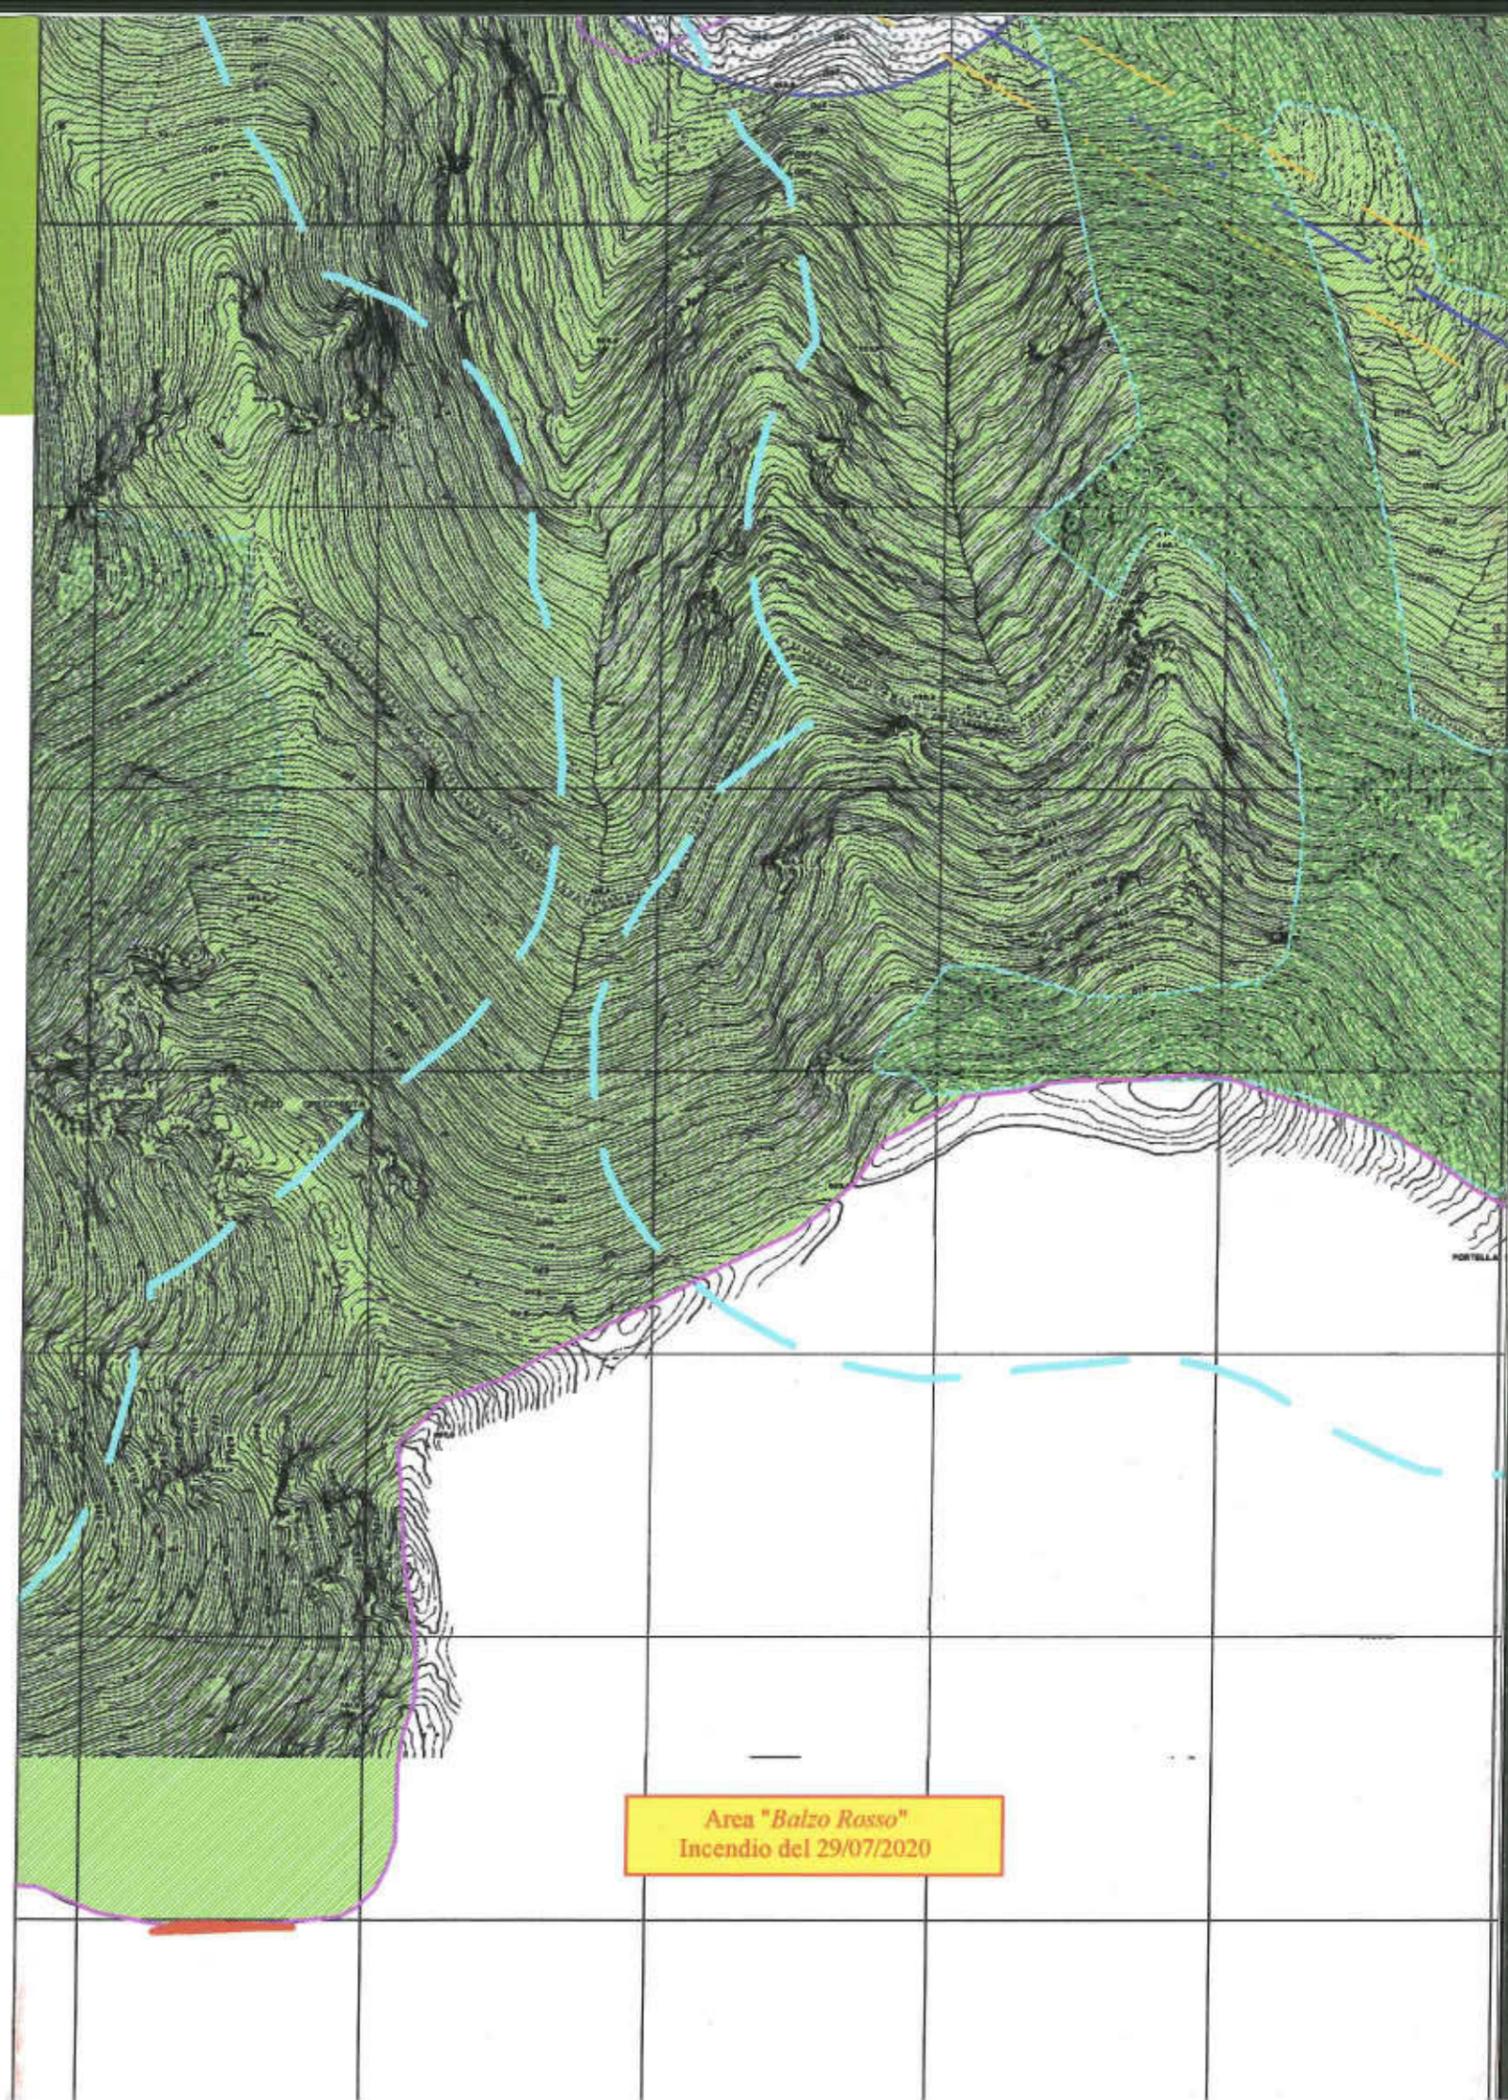

Area "Balzo Rosso"
Incendio del 29/07/2020

Cartografia scala 1:5.000