




**COMUNE DI PALERMO**  
 Area Tecnica della Riqualificazione Urbana  
 e della Pianificazione Urbanistica  
 U.O. n. 07 - Attuazione del PRG

# Catasto dei soprassuoli percorsi dal fuoco

Legge 21 novembre 2000 n° 353

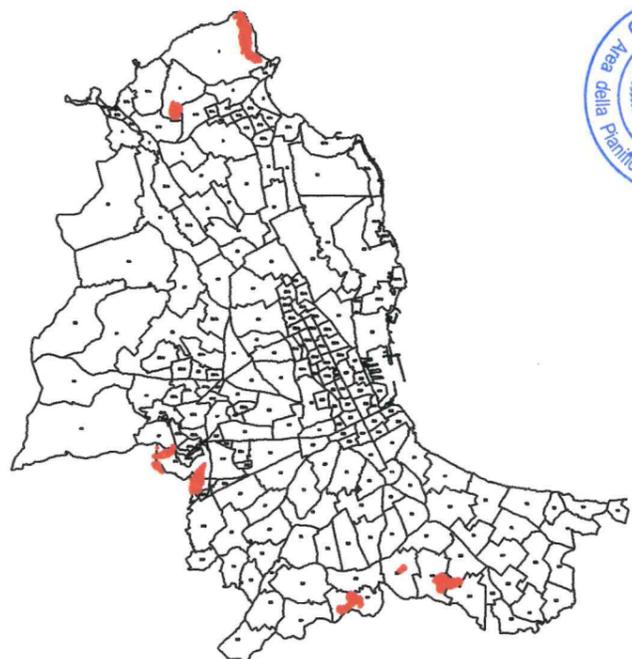

Allegato alla proposta di delibera  
 n. 14 del 10.06.2019  
 Il Responsabile del Procedimento  
 Ing. Luigi Di Lorenzo

*(Handwritten signature)*

Incendi Anno  
**2017**



L'Assessore: Prof. Giusto Catania




Il Responsabile U.O. n. 7: Ing. Luigi Di Lorenzo

*(Handwritten signature)*

Il Capo Area: Arch. Nicola Di Bartolomeo

*(Handwritten signature)*

Gruppo di Lavoro: Ing. Marcello Cimò - Esp. Geom. Vincenzo Amato

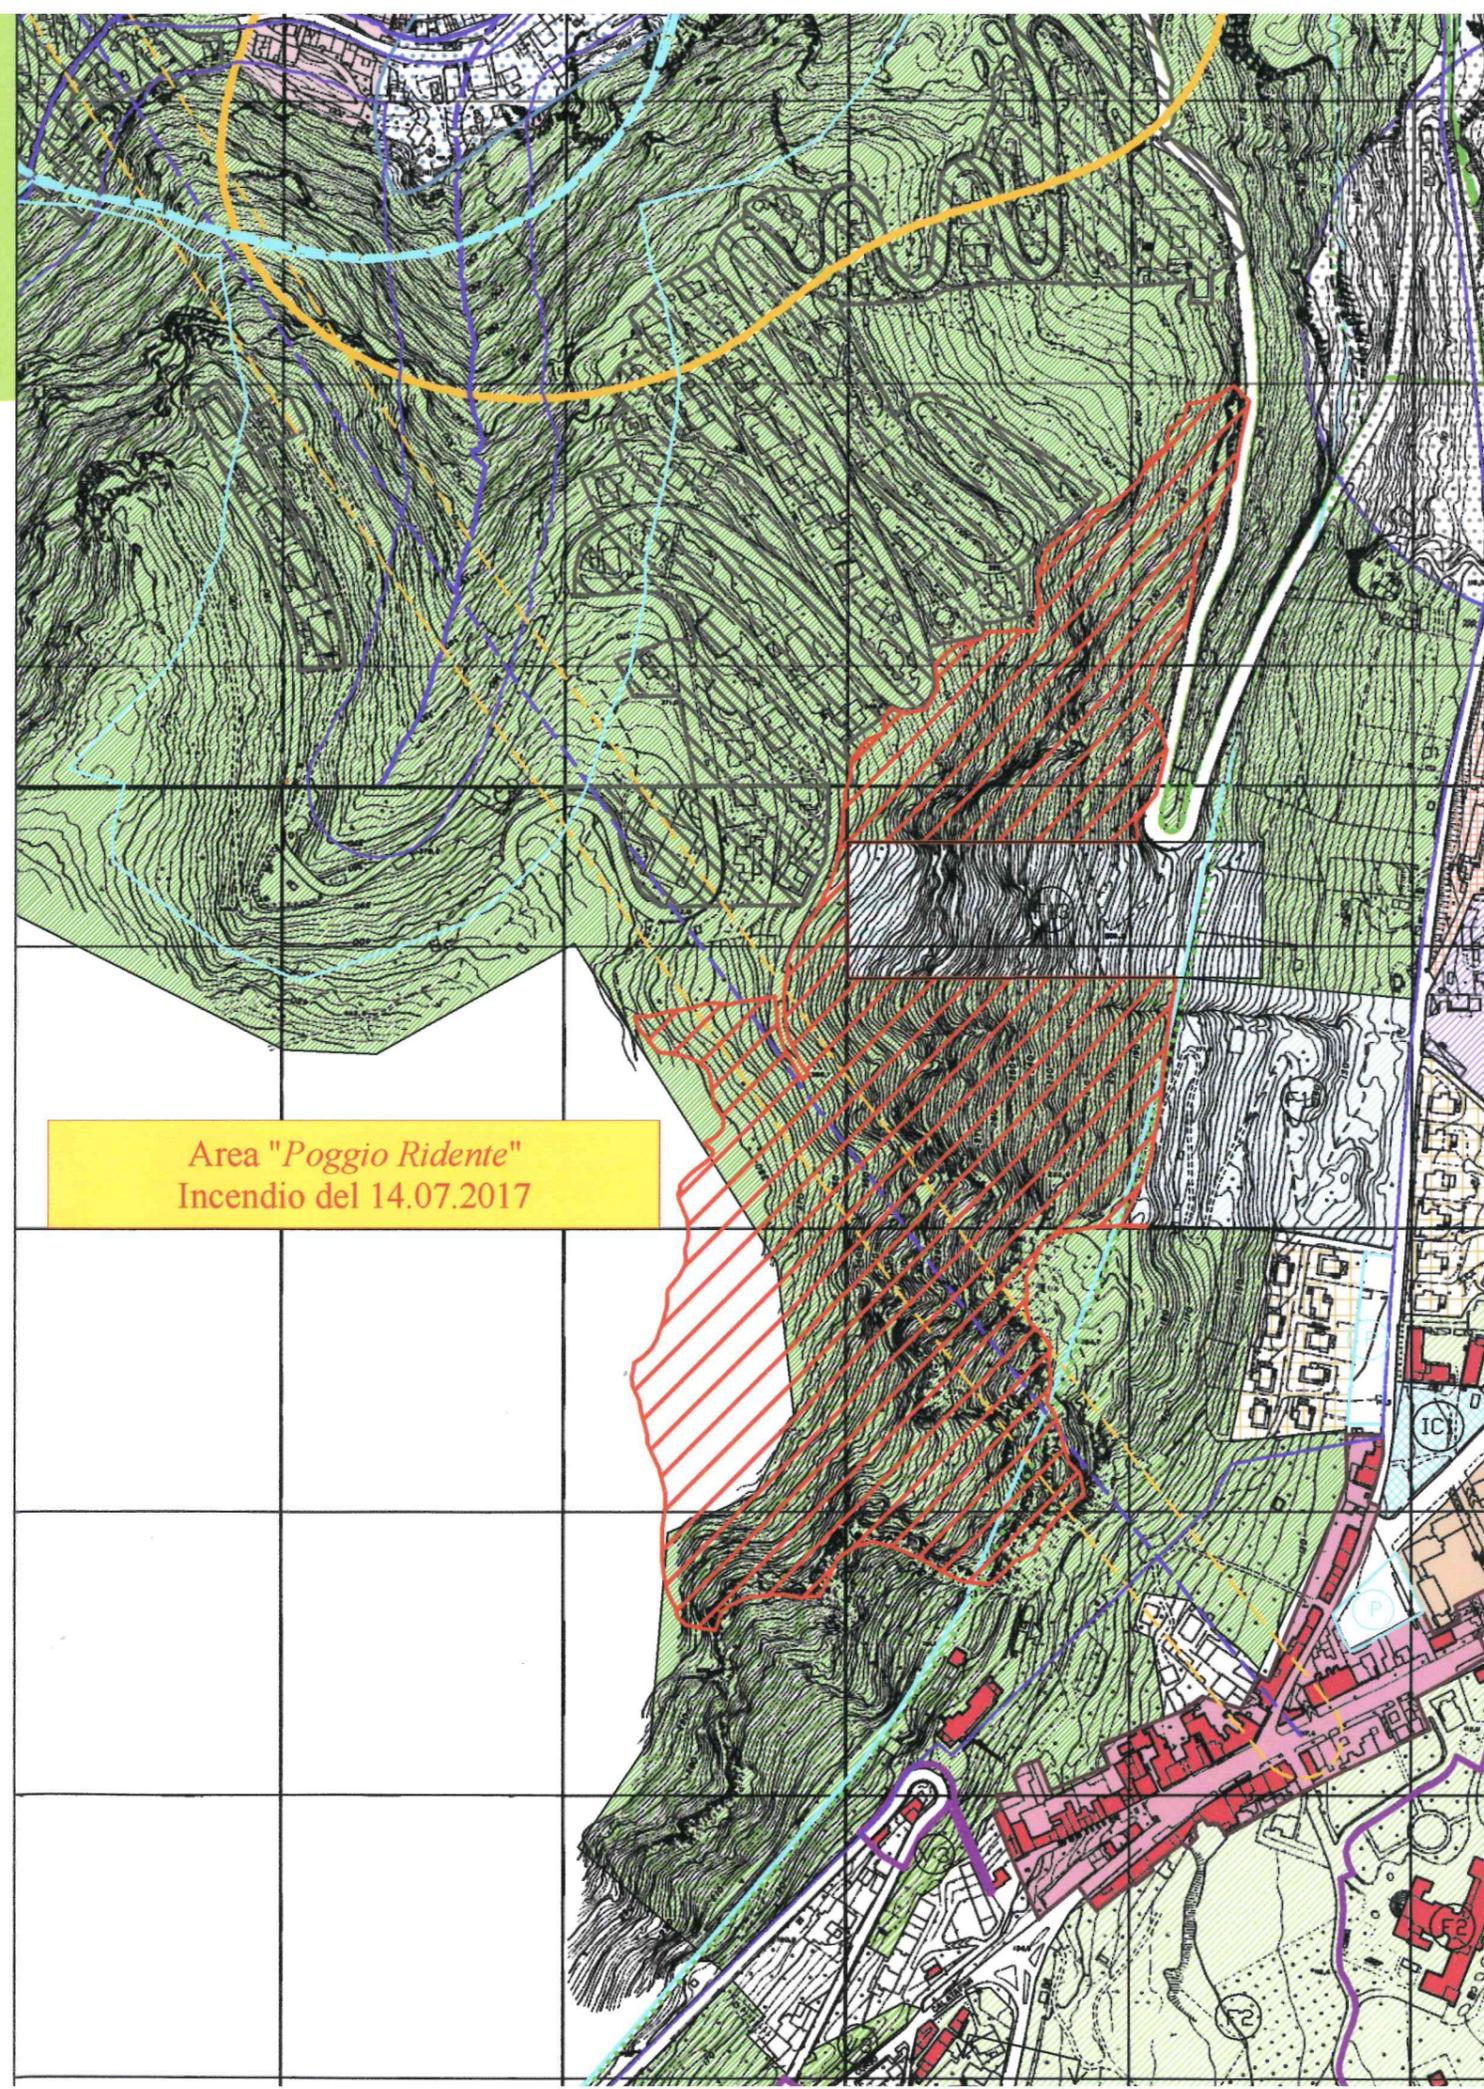

Area "Poggio Ridente"  
 Incendio del 14.07.2017

**TAV. 6.6**

**Visualizzazione Aree Incendiate su PRG (Tavv. 5010 - 5012)**

Area "Poggio Ridente" - Incendio del 14.07.2017

Planimetria scala 1:5.000