



PROFILO N. 1

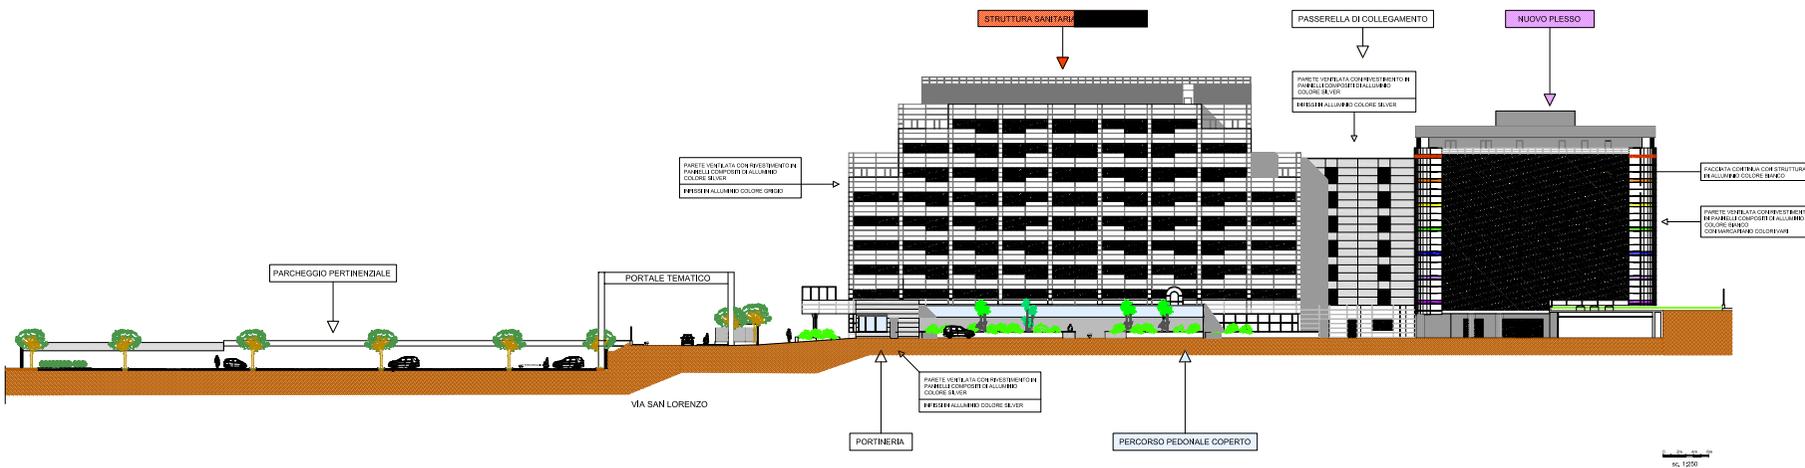

PROFILO N. 2

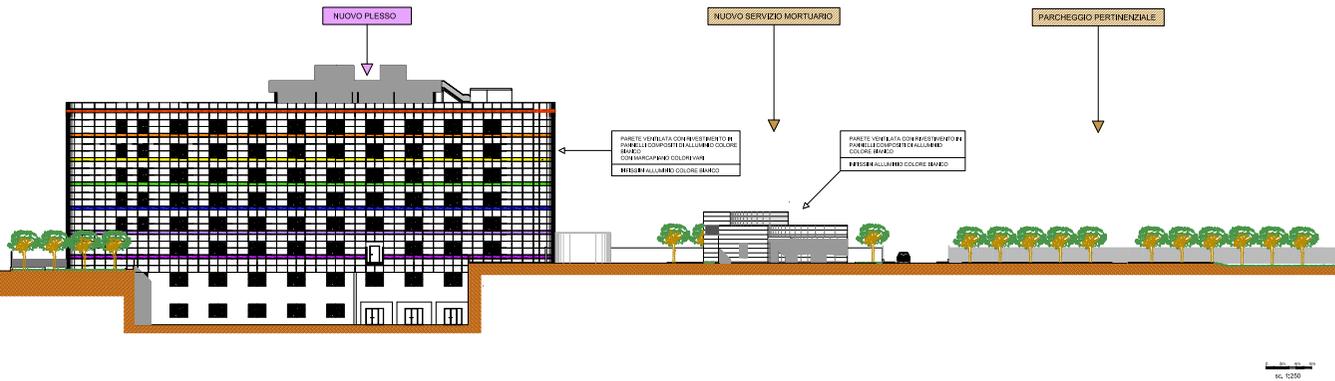

COMUNE DI PALERMO  
Programma di Riqualificazione Urbana e Sviluppo Sostenibile del Territorio (PRUSST) DUA L. U.P.P. 01/098

COMITENTE  
[REDACTED] 0144 PALERMO  
PRIMA COMMITENTE

OPERA  
[REDACTED] 46 PALERMO  
PRIMA COMMITENTE

OPERA  
**AMPLIAMENTO DELLA STRUTTURA SANITARIA E REALIZZAZIONE DI UN PARCHEGGIO PERTINENZIALE**

Delibera del Consiglio Comunale nr. 36 del 07-03-2007

Concessione SUAP nr. 6110 del 28-06-07 - Prot. n. 4312/SUP  
Concessione SUAP nr. 8883 del 23-12-2010 - Prot. n. 46880/P (1° variante)  
Concessione SUAP nr. 11546 del 07-09-2012 - Prot. n. 637066/P (2° variante)

PROGETTO DI TERZA VARIANTE PER L'AMPLIAMENTO DELL'AREA DI INTERVENTO FINALIZZATO ALLA REALIZZAZIONE DI UN PARCHEGGIO PERTINENZIALE A RASO E DI UN EDIFICIO DESTINATO A SERVIZIO MORTUARIO

PROGETTO  
[REDACTED] PROGETTO DEFINITIVO

OGGETTO DELLA TAVOLA  
PROSPETTI

NO.	DATA	OGGETTO DELLA TAVOLA

DATA: 02/02/2014  
TAVOLA NUMERO: 1/20

SCALE: 1/200

QUADRO DI RIFERIMENTO

V14