

COMMITTENTE  
 90144 PALERMO

FIRMA COMMITTENTE

946 PALERMO

FIRMA COMMITTENTE

OPERA  
**AMPLIAMENTO DELLA  
 STRUTTURA SANITARIA  
 E REALIZZAZIONE DI UN  
 PARCHEGGIO PERTINENZIALE**

Dellibera del Consiglio Comunale  
 nr. 36 del 07 - 03 - 2007

Concessione SUAP nr. 6110 del 28-06-07 -  
 Prot. n. 43123/P  
 Concessione SUAP nr. 8883 del 23-12-2010 -  
 Prot. n. 46680/P (1° variante)  
 Concessione SUAP nr. 11946 del 07-09-2012 -  
 Prot. n. 637086/P (2° variante)

**PROGETTO DI TERZA VARIANTE  
 PER L' AMPLIAMENTO  
 DELL' AREA DI INTERVENTO  
 FINALIZZATO ALLA  
 REALIZZAZIONE DI UN  
 PARCHEGGIO PERTINENZIALE  
 A RASO E DI UN EDIFICIO  
 DESTINATO A SERVIZIO  
 MORTUARIO**

PROGETTO

PROGETTO DEFINITIVO


OGGETTO DELLA TAVOLA

SEZIONI


REV.	DATA	OGGETTO DELLA REVISIONE

DATA: 07/07/2014  
 TAVOLA NUMERO: 1/250


SEZIONE A-A

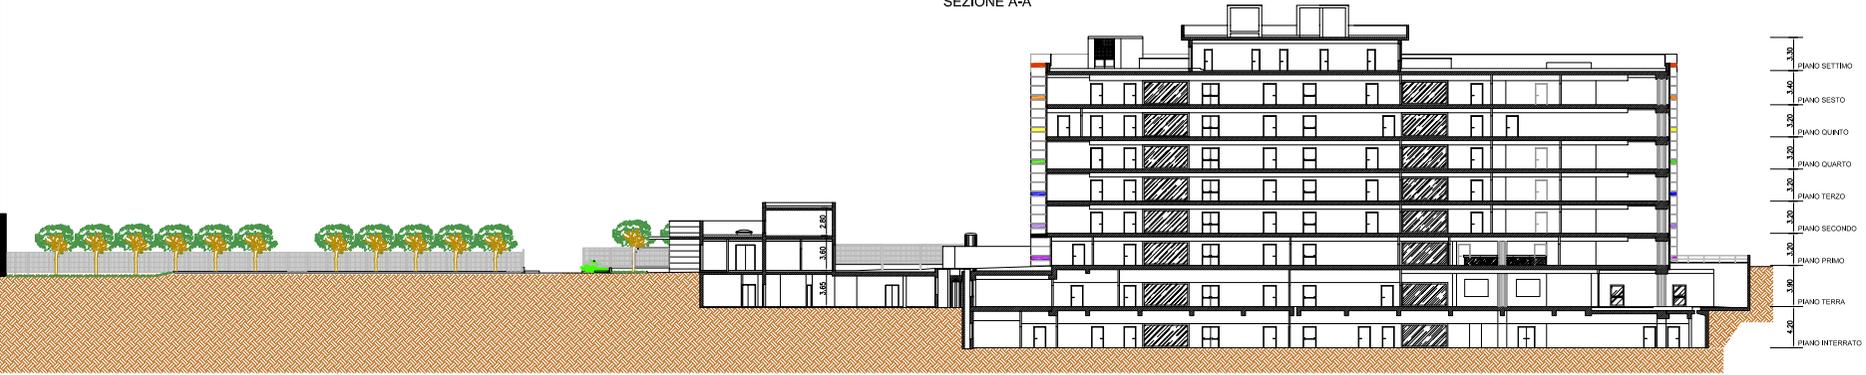

SEZIONE B-B-

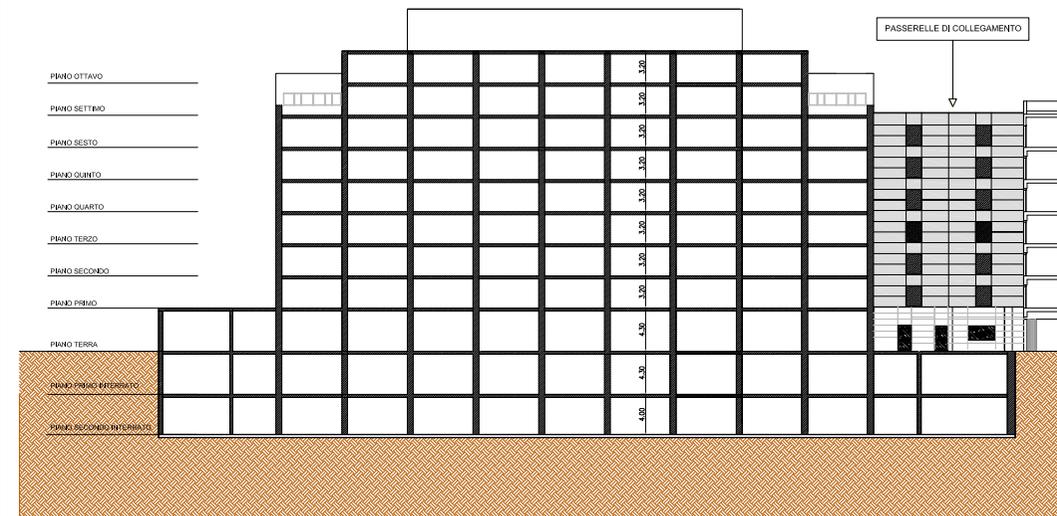

sc. 1:250

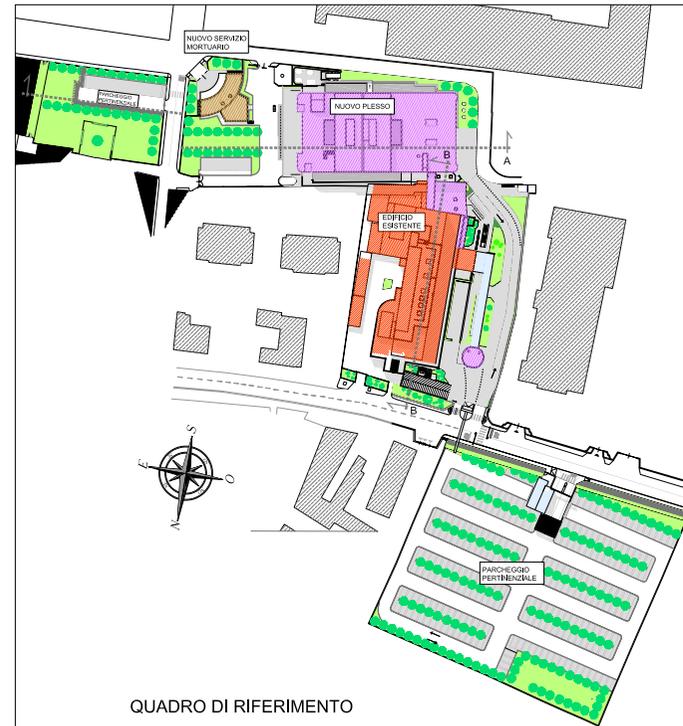

QUADRO DI RIFERIMENTO