

Allegato alla proposta di delibera
n. 28 del 06/11/2019
Il Responsabile del Procedimento
Ing. Vincenzo Satriano

REGIONE SICILIA
COMUNE DI PALERMO
Provincia Regionale di Palermo

ALLEGATO N. 18

Copia conforme agli atti
d'ufficio




BOLOGNA ECOSERVICE S.R.L.

PROGETTO DI UN CENTRO DI MESSA IN RISERVA (R13) DI RIFIUTI NON
PERICOLOSI DA REALIZZARE IN VIA BUZZANCA N. 88
NEL COMUNE DI PALERMO
(Foglio di mappa n. 39 part. n. 4753)

ELABORATO N°	B 2-REVI	DATA:	Settembre 2017
--------------	----------	-------	----------------

Planimetria area di progetto Sezioni e prospetti di progetto	Scala 1:250 Scala 1:100
---	----------------------------


COMMITTENTE
BOLOGNA ECOSERVICE S.R.L.

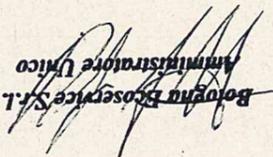


Il Tecnico
Ing. Maria Elena Fierotti



Visti

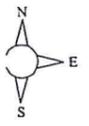

ALTRA PROPRIETA'

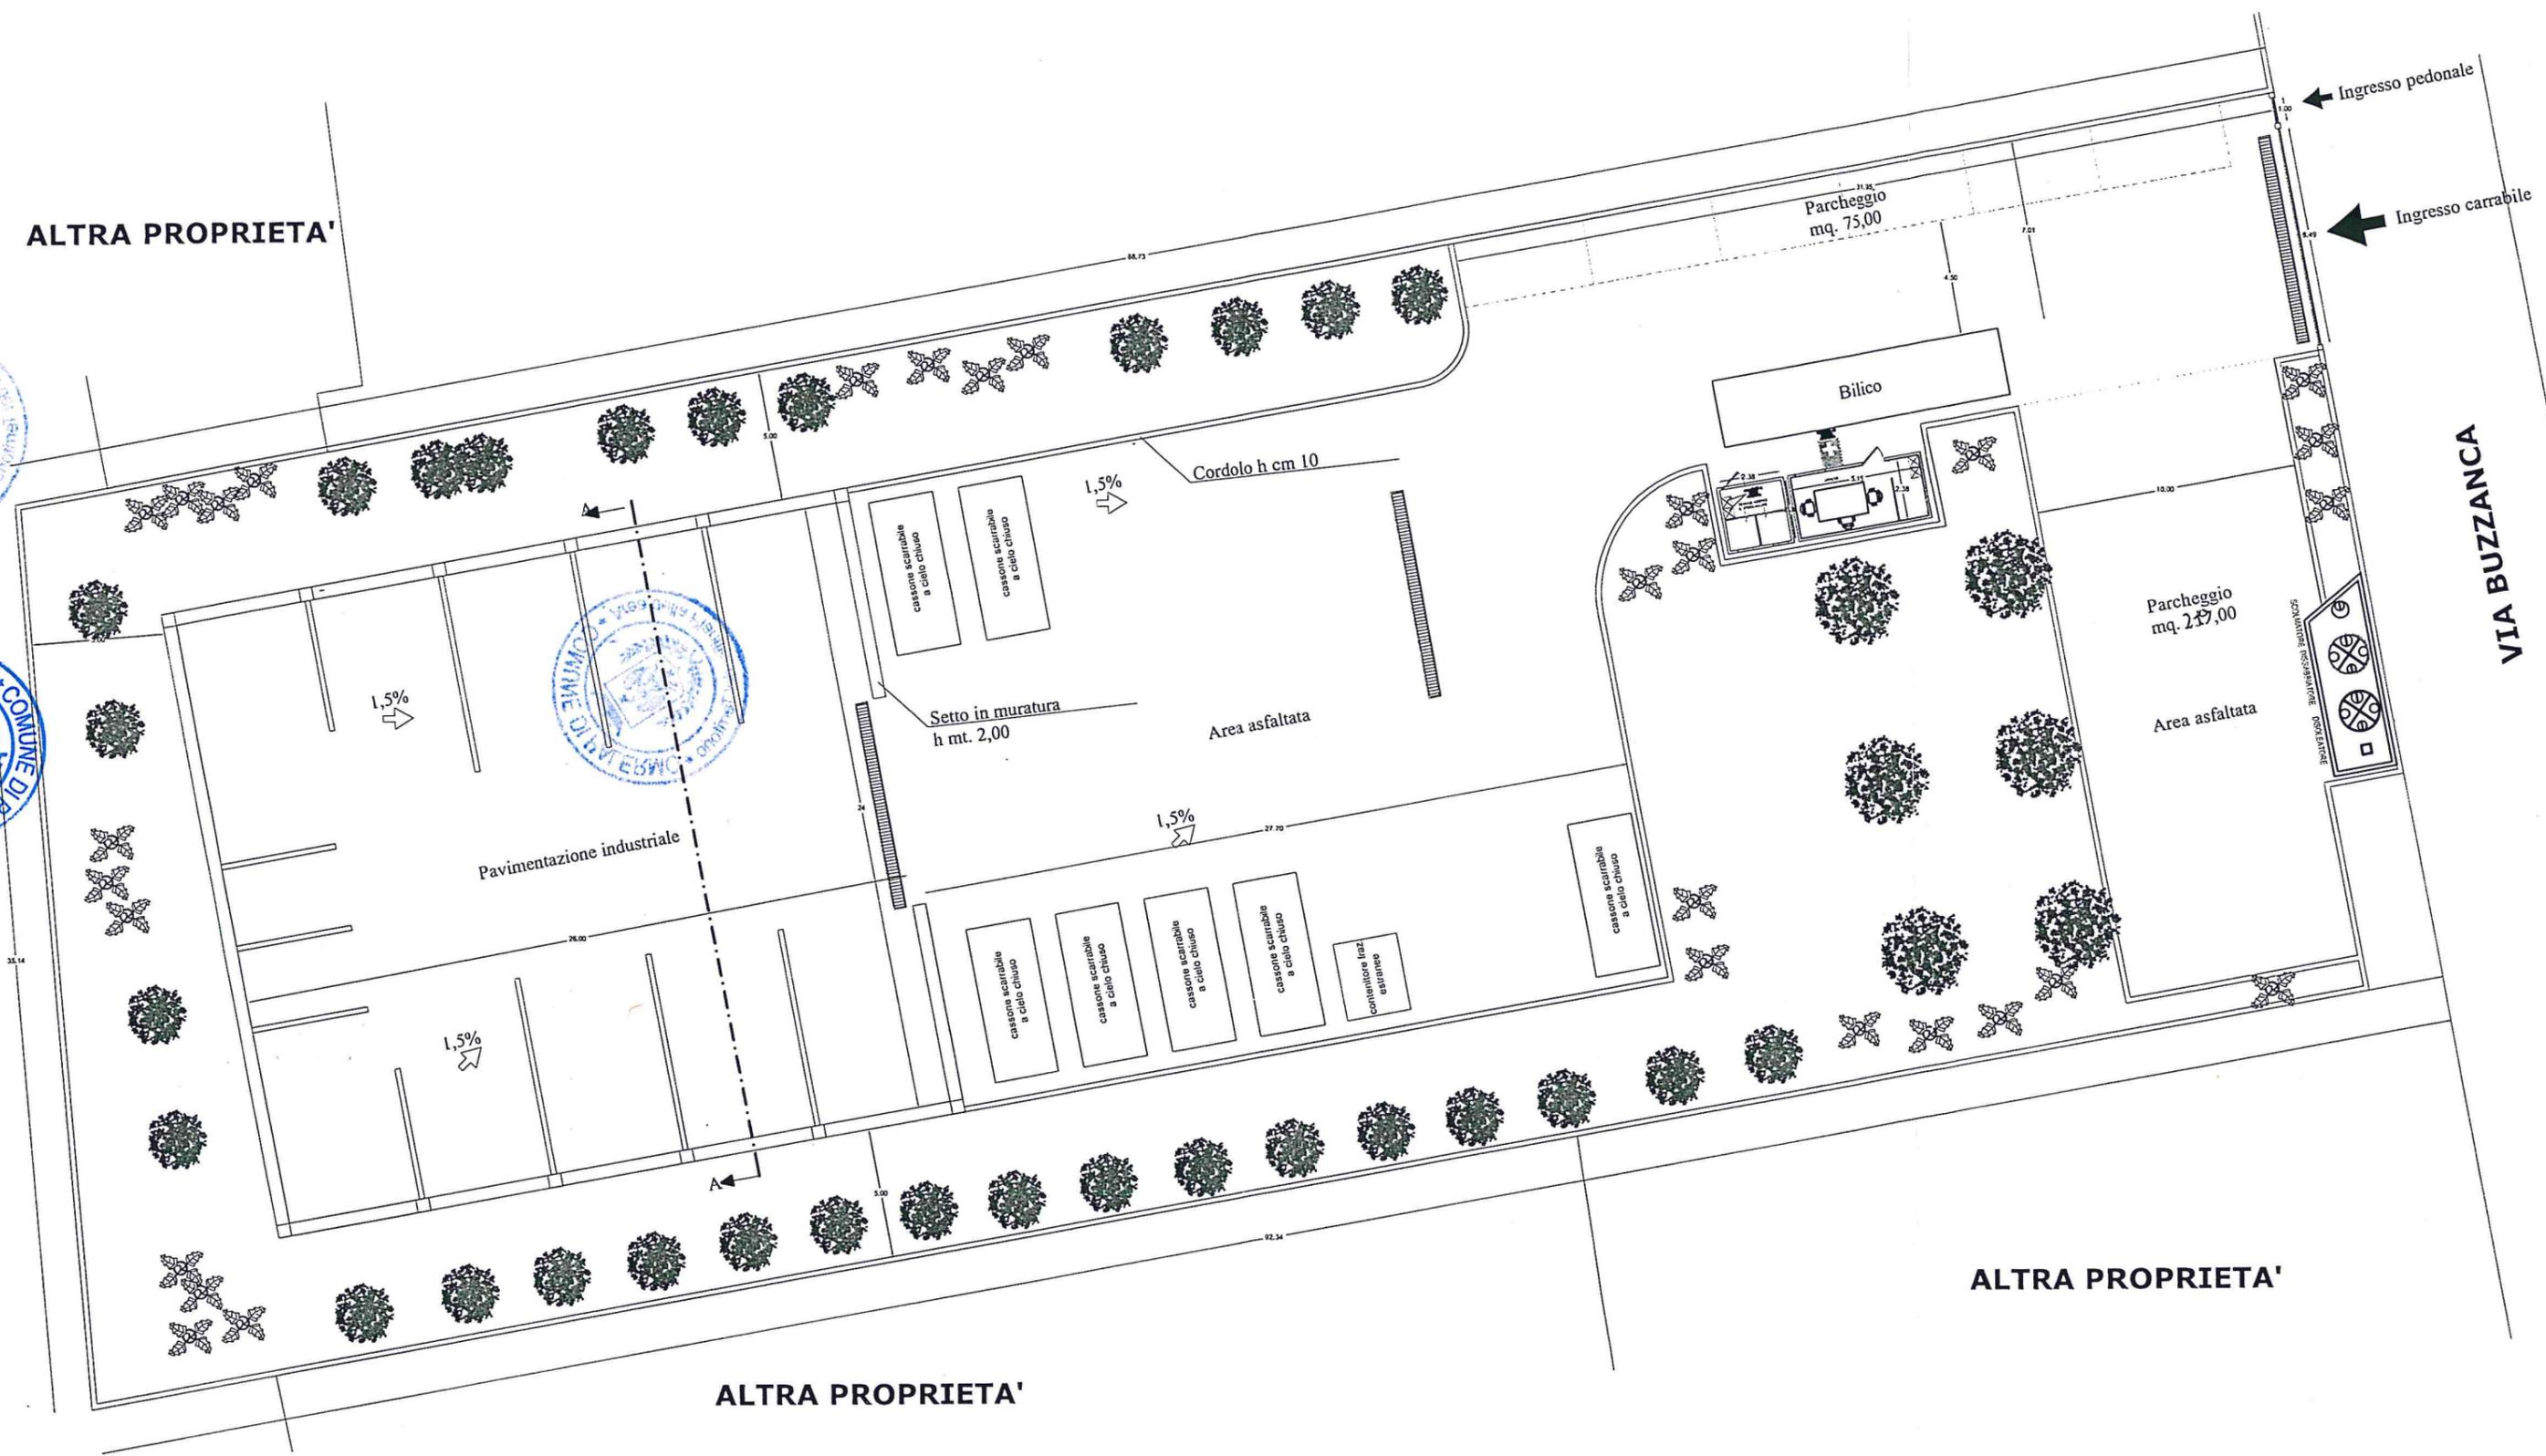


Ingresso pedonale

Ingresso carrabile

VIA BUZZANCA


ALTRA PROPRIETA'

ALTRA PROPRIETA'

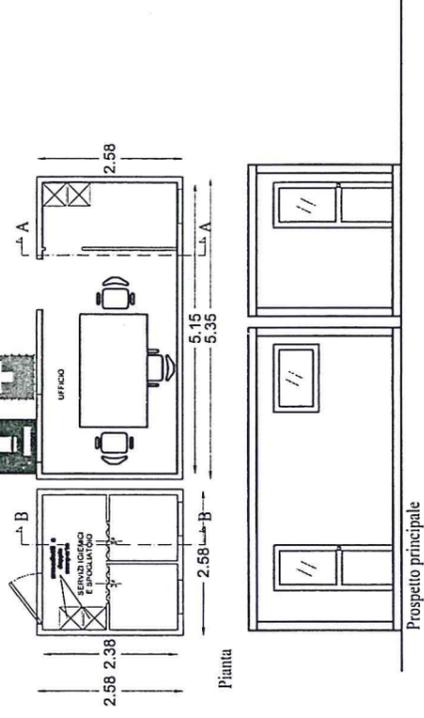

Pianta

Prospetto principale

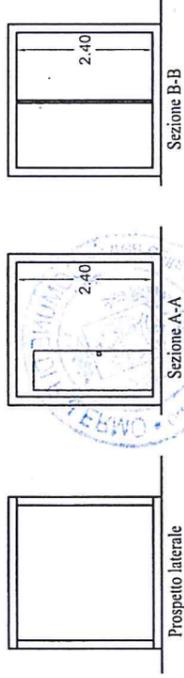


Prospetto laterale


Sezione A-A

Sezione B-B

SEZIONE A-A

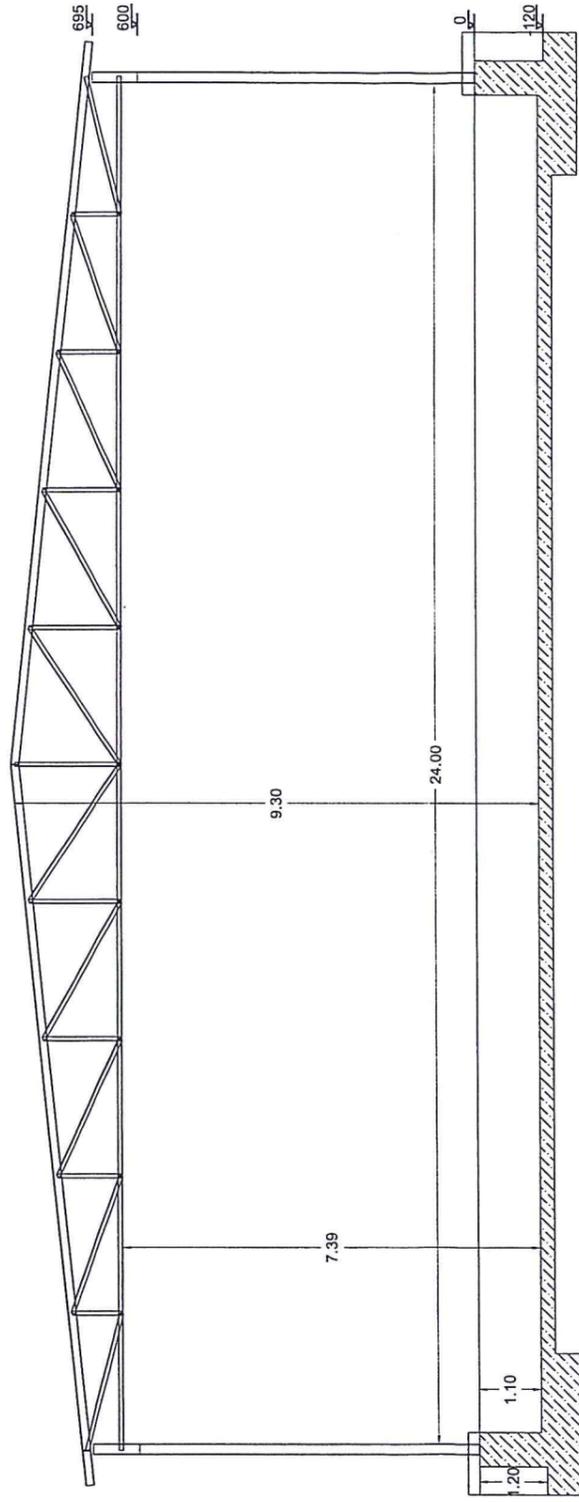

PROSPETTO PRINCIPALE CAPANNONE

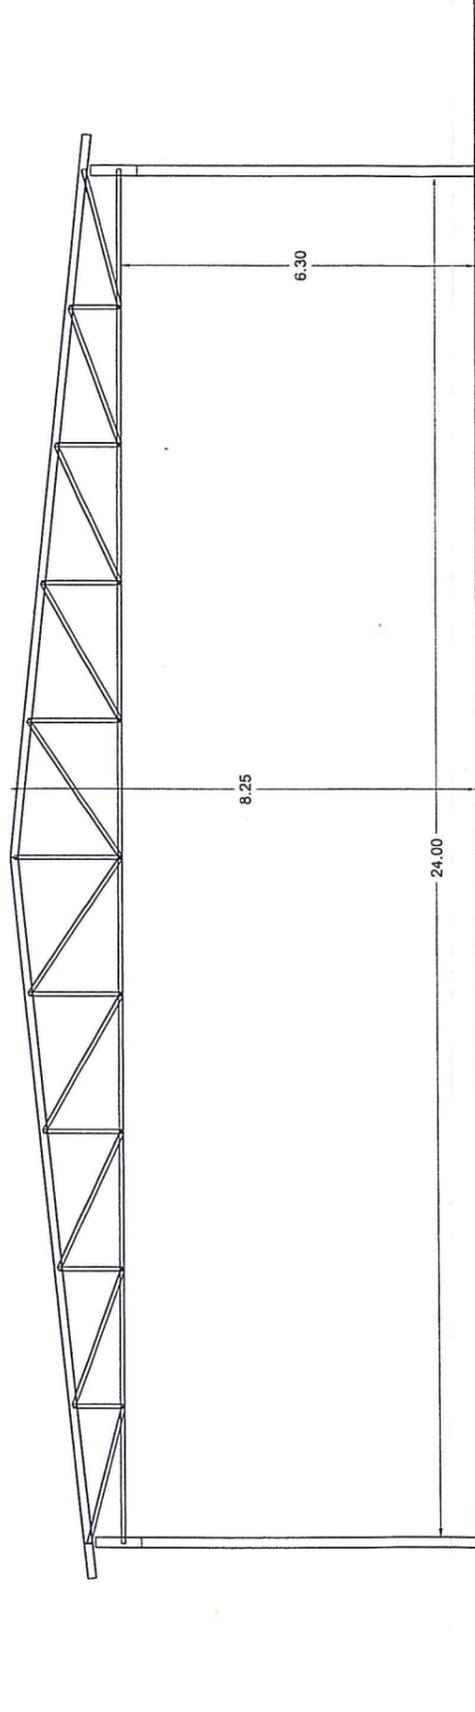

PROSPETTO LATERALE CAPANNONE

