

Collegio Provinciale e gli atti d'ufficio

REGIONE SICILIA
COMUNE DI PALERMO
Provincia Regionale di Palermo

ALLEGATO N. **19**

Allegato alla proposta di delibera
n. **98** del **06/11/2019**

Il Responsabile del Procedimento
Ing. Vincenzo Collura

BOLOGNA ECOSERVICE S.R.L.

05 NOV 2019



PROGETTO DI UN CENTRO DI MESSA IN RISERVA (R13) DI RIFIUTI NON
PERICOLOSI DA REALIZZARE IN VIA BUZZANCA N. 88
NEL COMUNE DI PALERMO
(Foglio di mappa n. 39 part. n. 4753)

ELABORATO N°	B 9	DATA:	Settembre 2017
--------------	-----	-------	----------------

Specifiche tettoia: prospetti e sezione con indicazione dei setti perimetrali
scala 1:100

COMMITTENTE
BOLOGNA ECOSERVICE S.R.L.


Bologna Ecoservice S.r.l.
Amministratore Unico

Il Tecnico
Ing. Maria Elena Fierotti




Visti

SEZIONE A-A

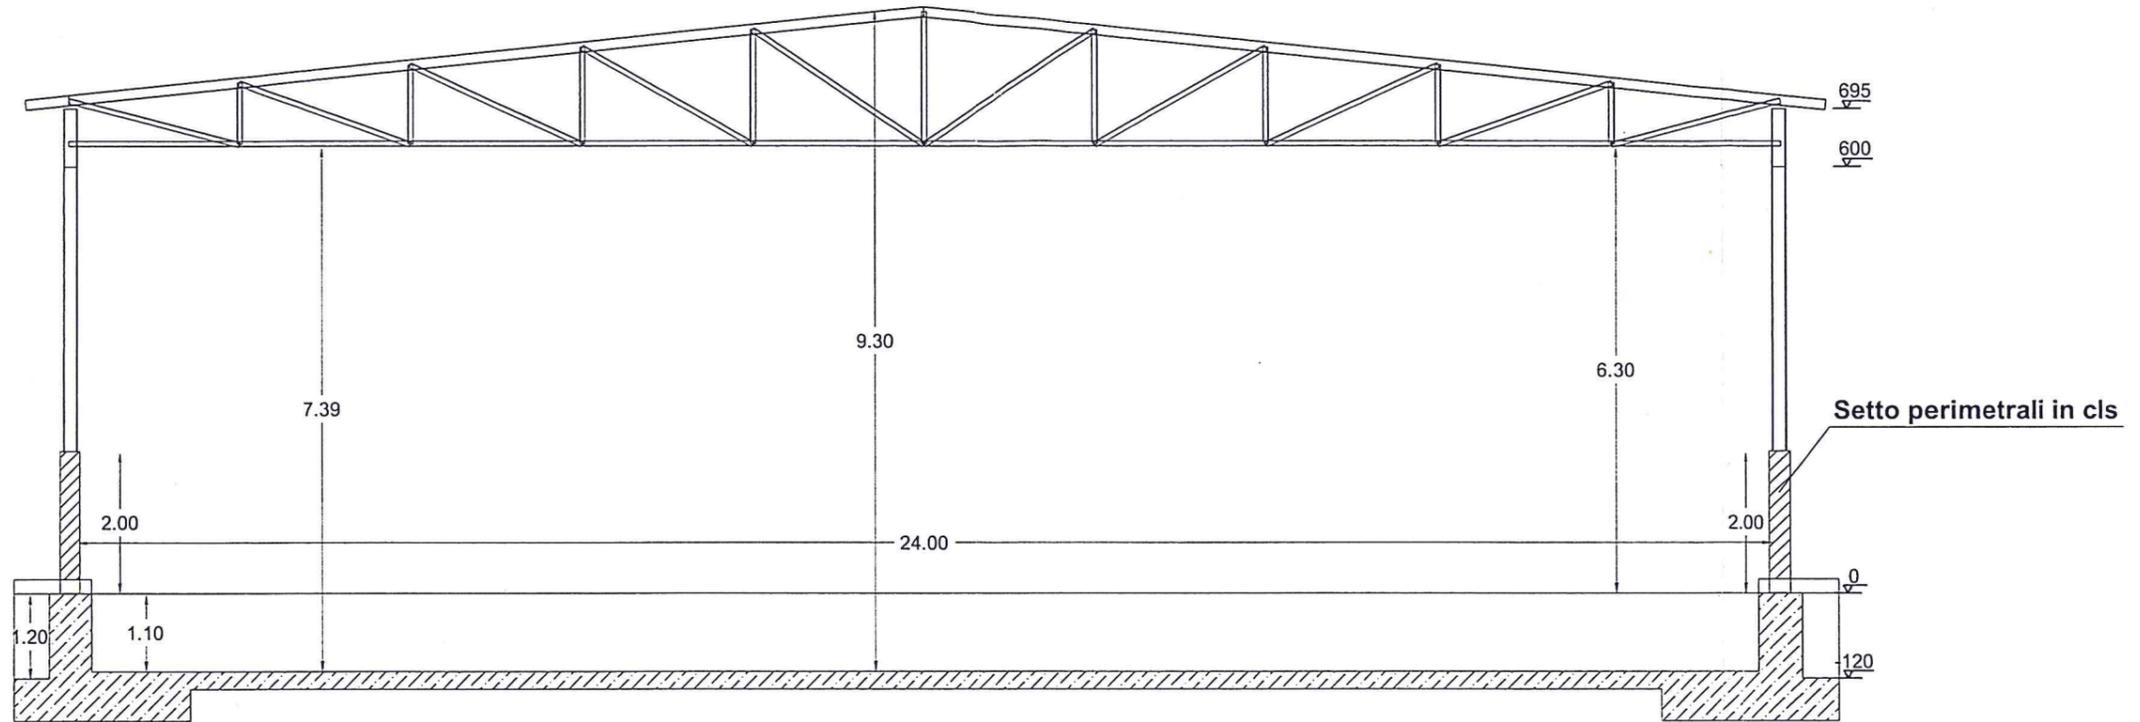

PROSPETTO PRINCIPALE CAPANNONE

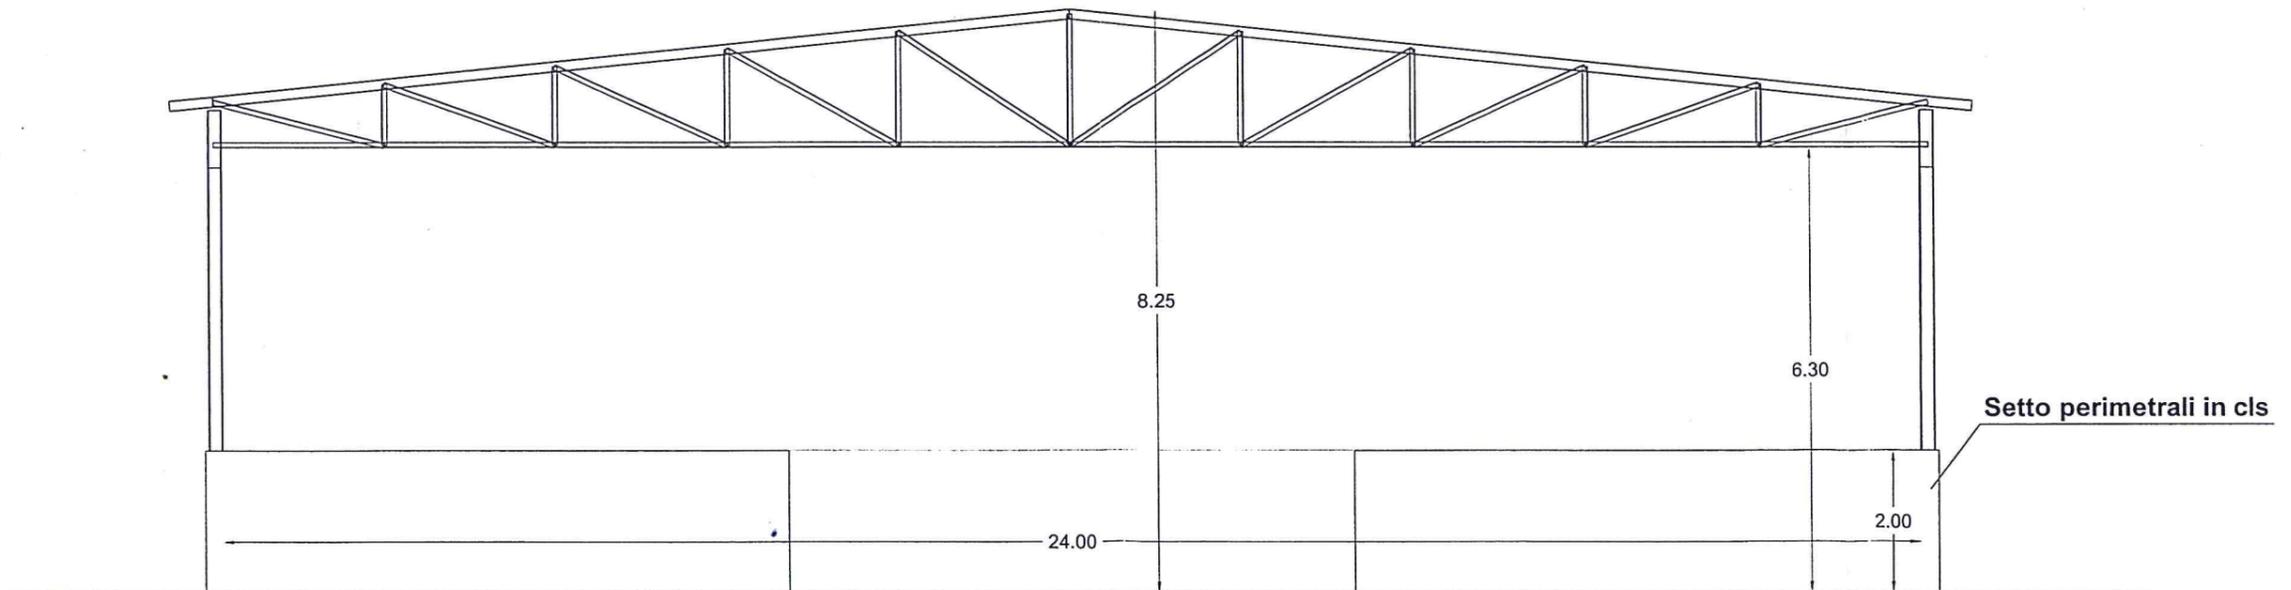

PROSPETTO LATERALE CAPANNONE

