



ALL.7

Stralcio tav.P2a – 5011
Variante Generale al P.R.G.” di Palermo
Decreto 29 Luglio 2002 in GURS n. 41 del 30/08/2002

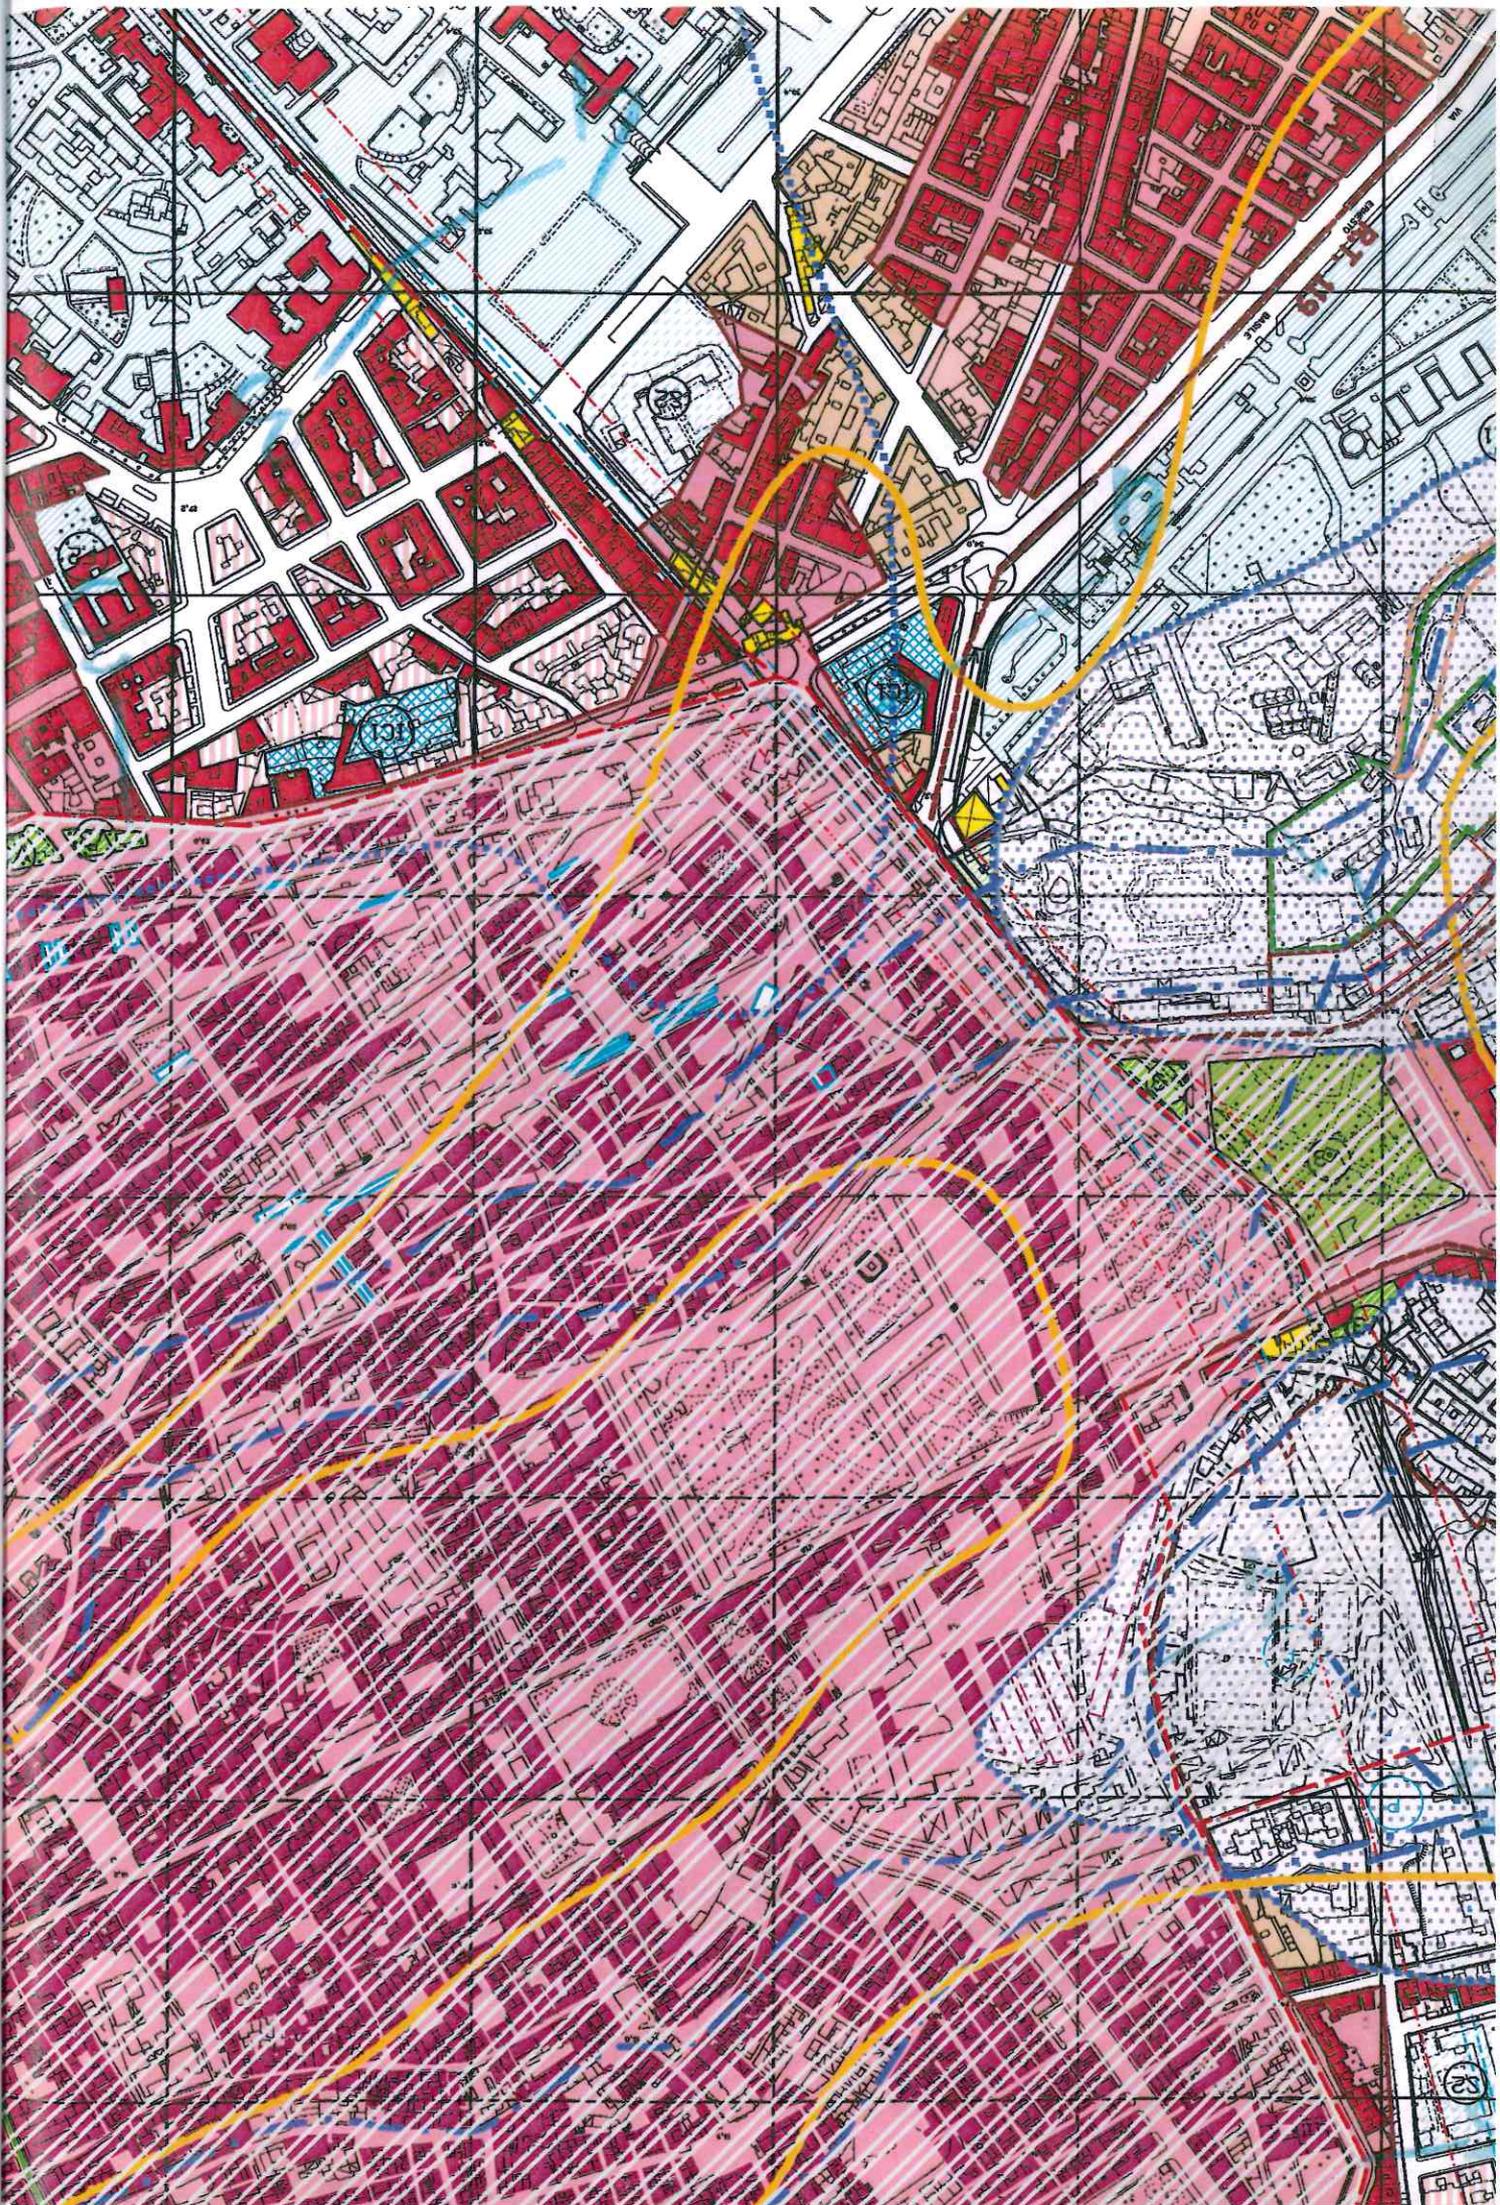

Stralcio Tav. 4 – 5011
Variante Generale al P.R.G. di Palermo
di cui alla Delibera di Consiglio Comunale n. 45/97


LEGENDA

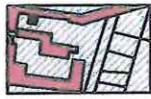

A1



A2

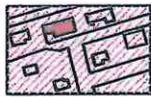

B0



B1



B2




B3




B4



B5

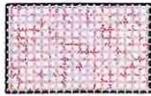

C

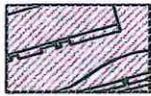

D1



D2




E1




E2




Area di rispetto cimiteriale

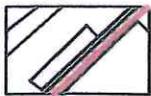

Confine di municipalità

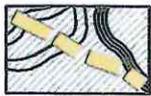

Manufatti da demolire

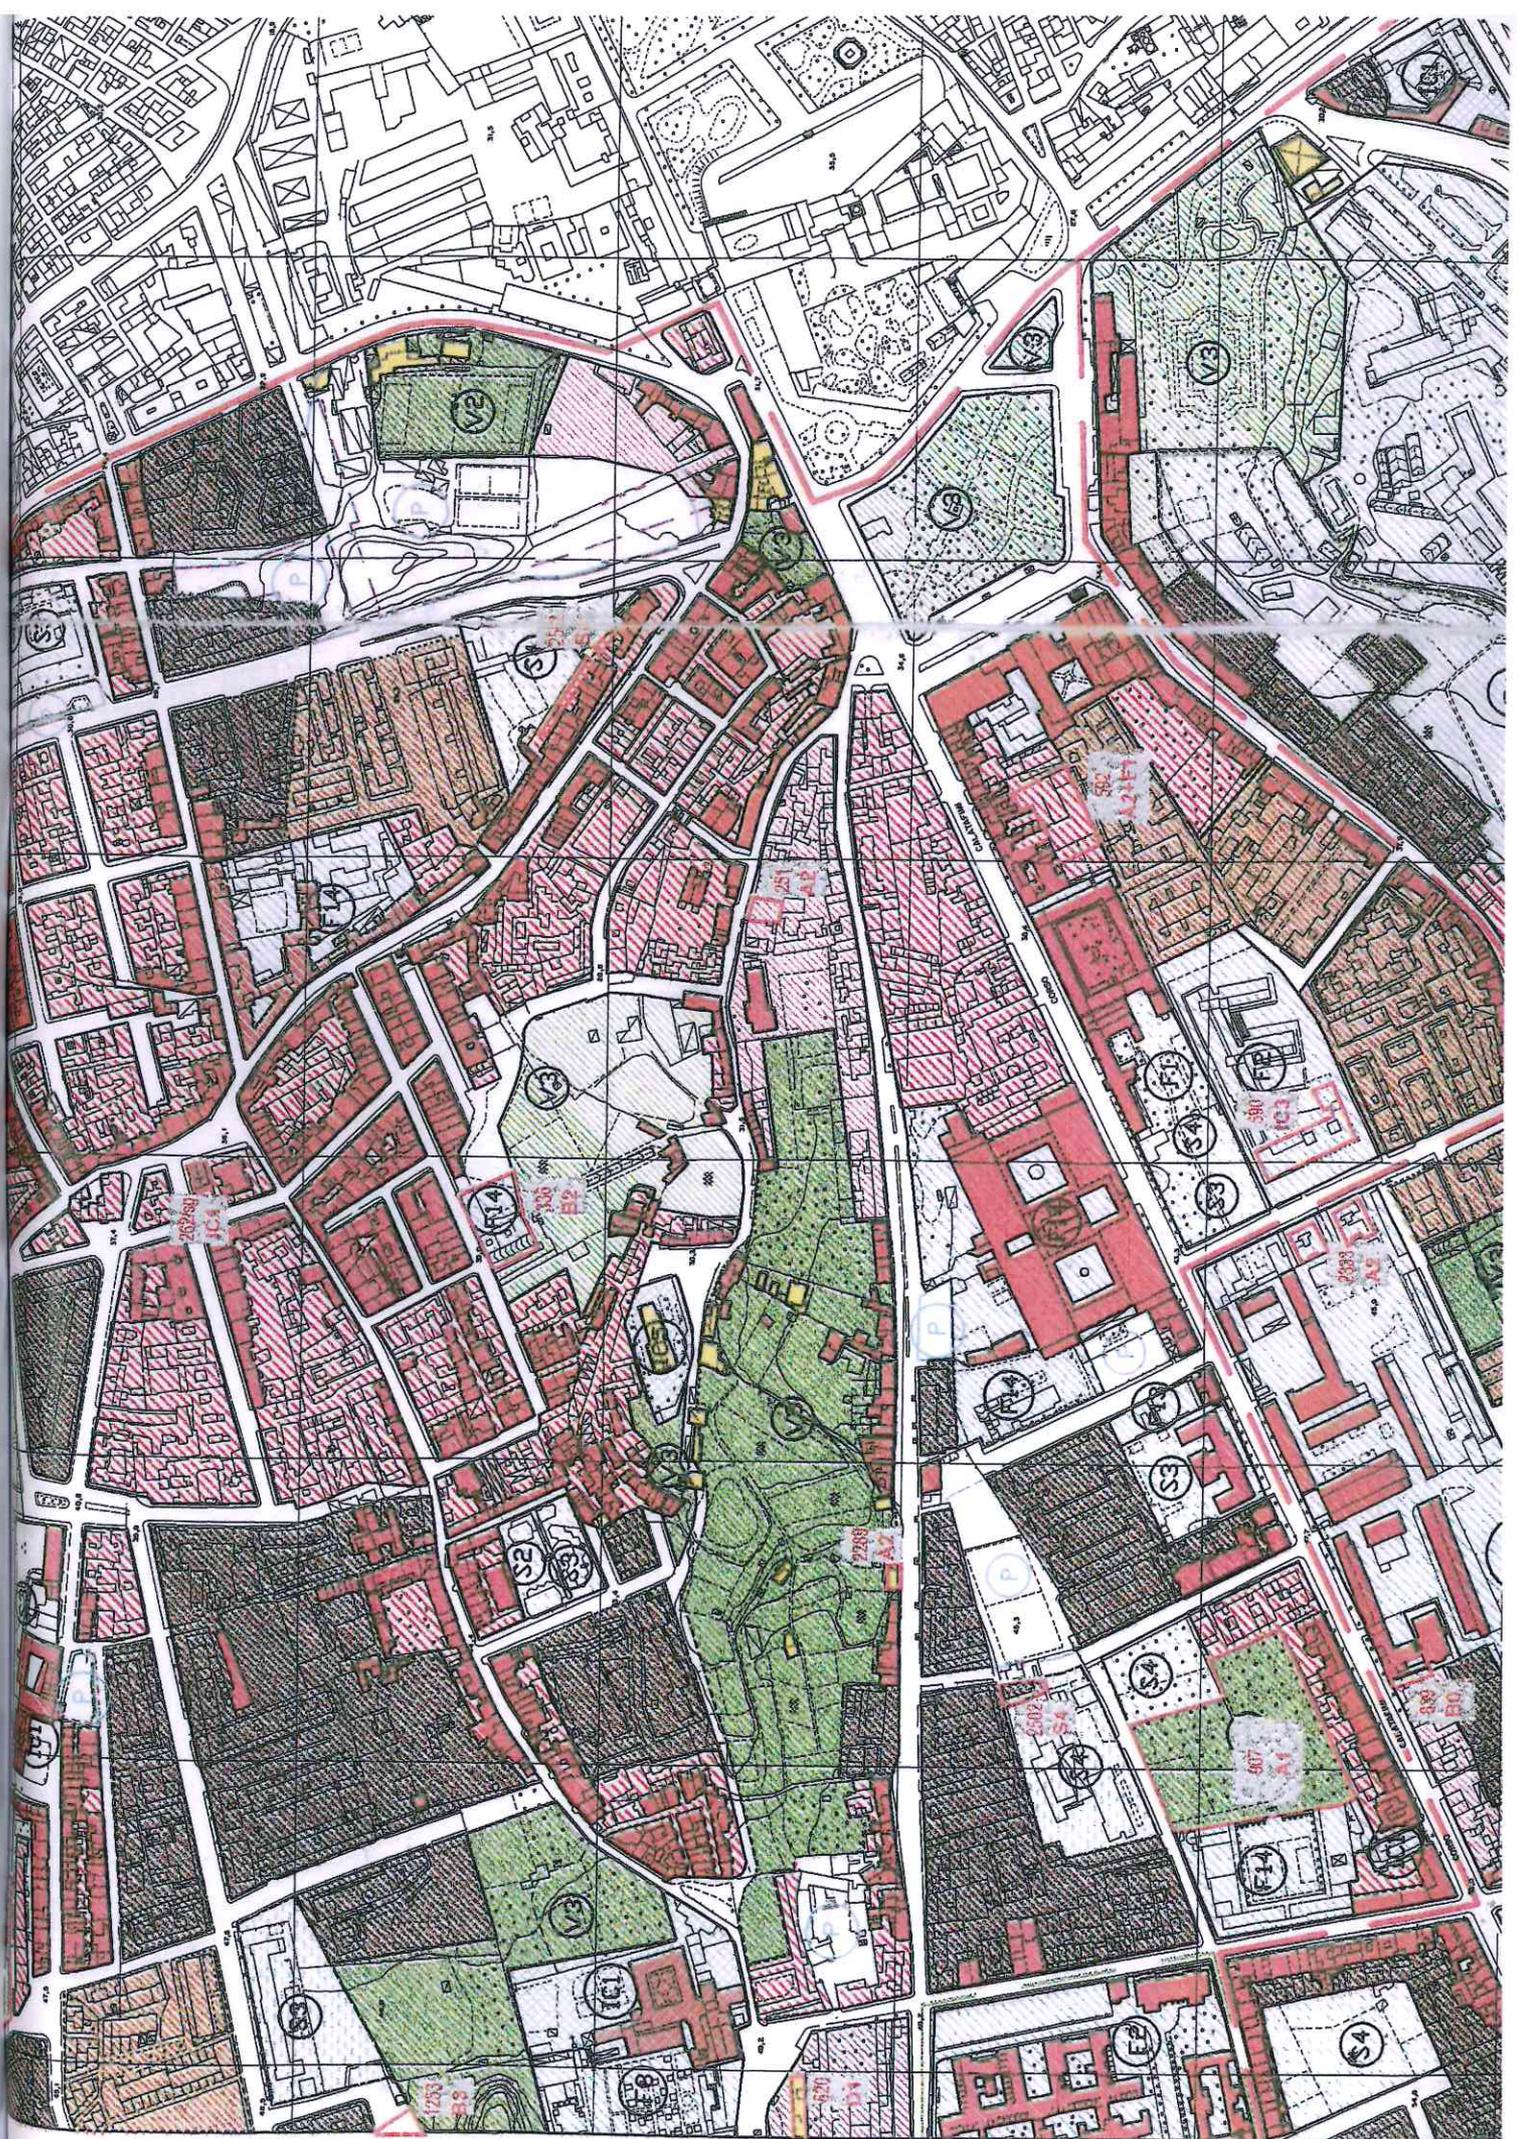

9


8

7

6

5

Stralcio mappa catastale

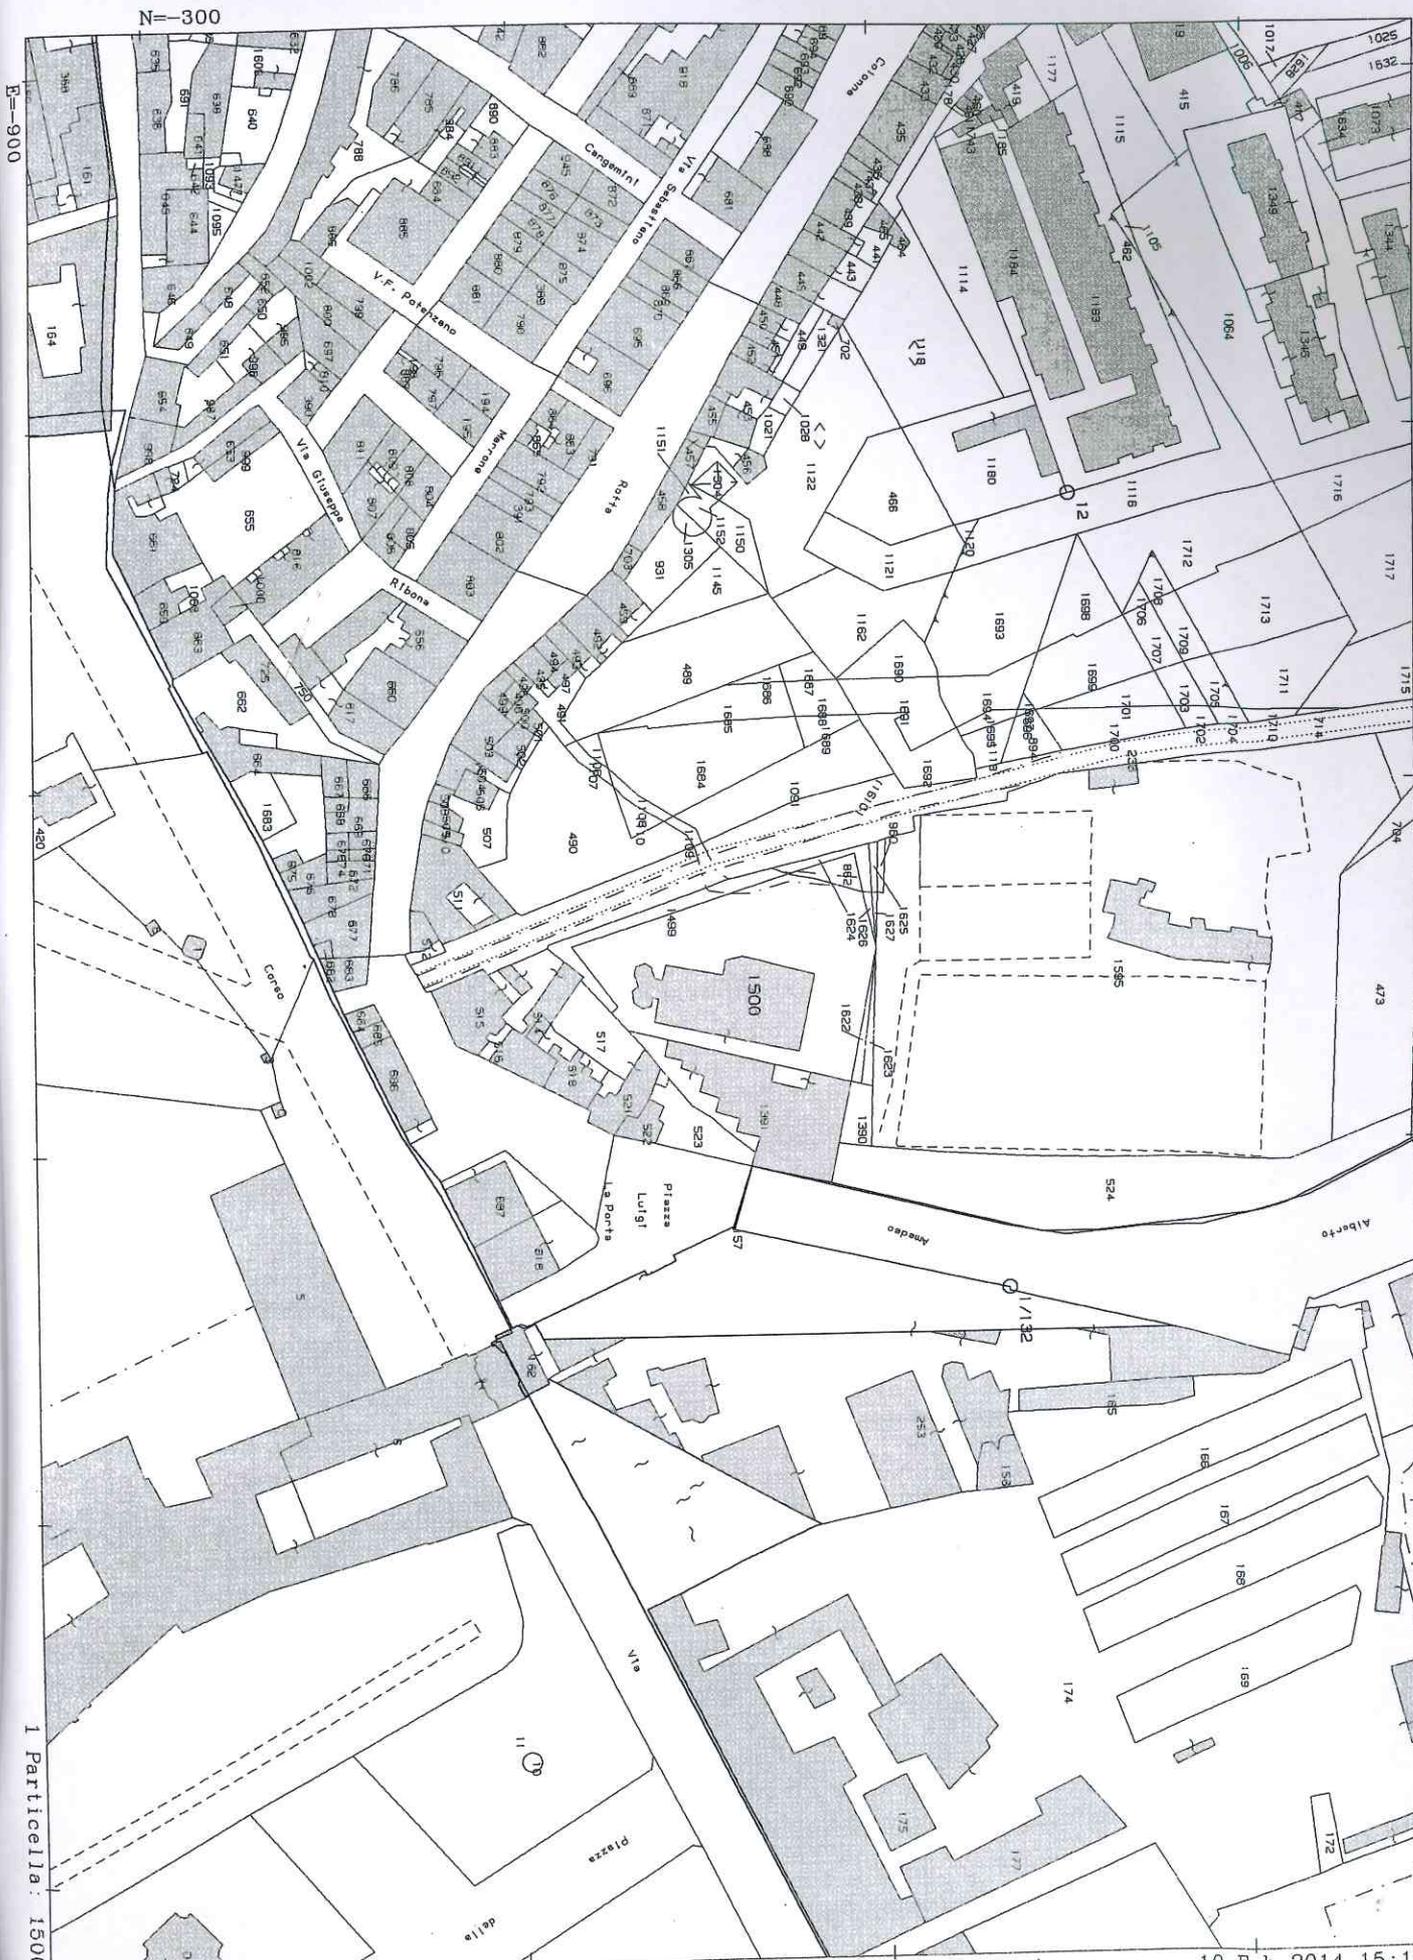

N=300

E=900

I Particella: 1500

Comune: PALERMO
Foglio: 56

Scala originale: 1:2000
Dimensione cornice: 534.000 x 378.000 metri

10-Feb-2014 15:10
Prot. n. T204709/2014