



SERVIZIO SANITARIO NAZIONALE

REGIONE SICILIANA

Azienda Ospedaliera Ospedali Riuniti "Villa Sofia - Cervello"

SERVIZIO TECNICO

Visti e pareri

Appalto

Lavori di costruzione della nuova sede dell'U.O.C. di Anatomia Patologica presso il Presidio Ospedaliero "V. Cervello" di Palermo. CUP: H75F23000230003

Livello di progettazione

PROGETTO DI FATTIBILITÀ TECNICO - ECONOMICA

Descrizione elaborato

PROSPETTI DI PROGETTO

Codice dell'elaborato

NAP_AR_011_SEP_000_03

IL PROGETTISTA ARCHITETTONICO e
COORDINATORE DELLA SICUREZZA
Ing. Federica Di Carlo



Federica Di Carlo
15.05.2024
16:05:48
GMT+01:00

IL PROGETTISTA IMPIANTISTICO
Ing. Emanuele Zamblera



Emanuele
Zamblera
16.05.2024
08:16:39
GMT+01:00

IL DIRETTORE DELL'U.O.C.
SERVIZIO TECNICO
Ing. Vincenzo Nicastrì



Vincenzo Nicastrì
16.05.2024
07:59:50
GMT+01:00

IL R.U.P.
Arch. Ing. Davide Rizzo



Davide Rizzo
15.05.2024
16:02:42
GMT+01:00

IL COMMISSARIO AD ACTA
(Ing. Massimiliano Maisano)

**MASSIMILIA
NO
MAISANO**

Firmato digitalmente
da MASSIMILIANO
MAISANO
Data: 2024.05.16
11:46:52 +02'00'

Collaboratori:
Ing. Antonino Riggio


Rev.	Motivo
1	Adeguamento alla normativa antincendio
2	Adeguamento alle indicazioni dell'Area Urbanistica del comune di Palermo

Scala


1:100


Data

aprile 2024

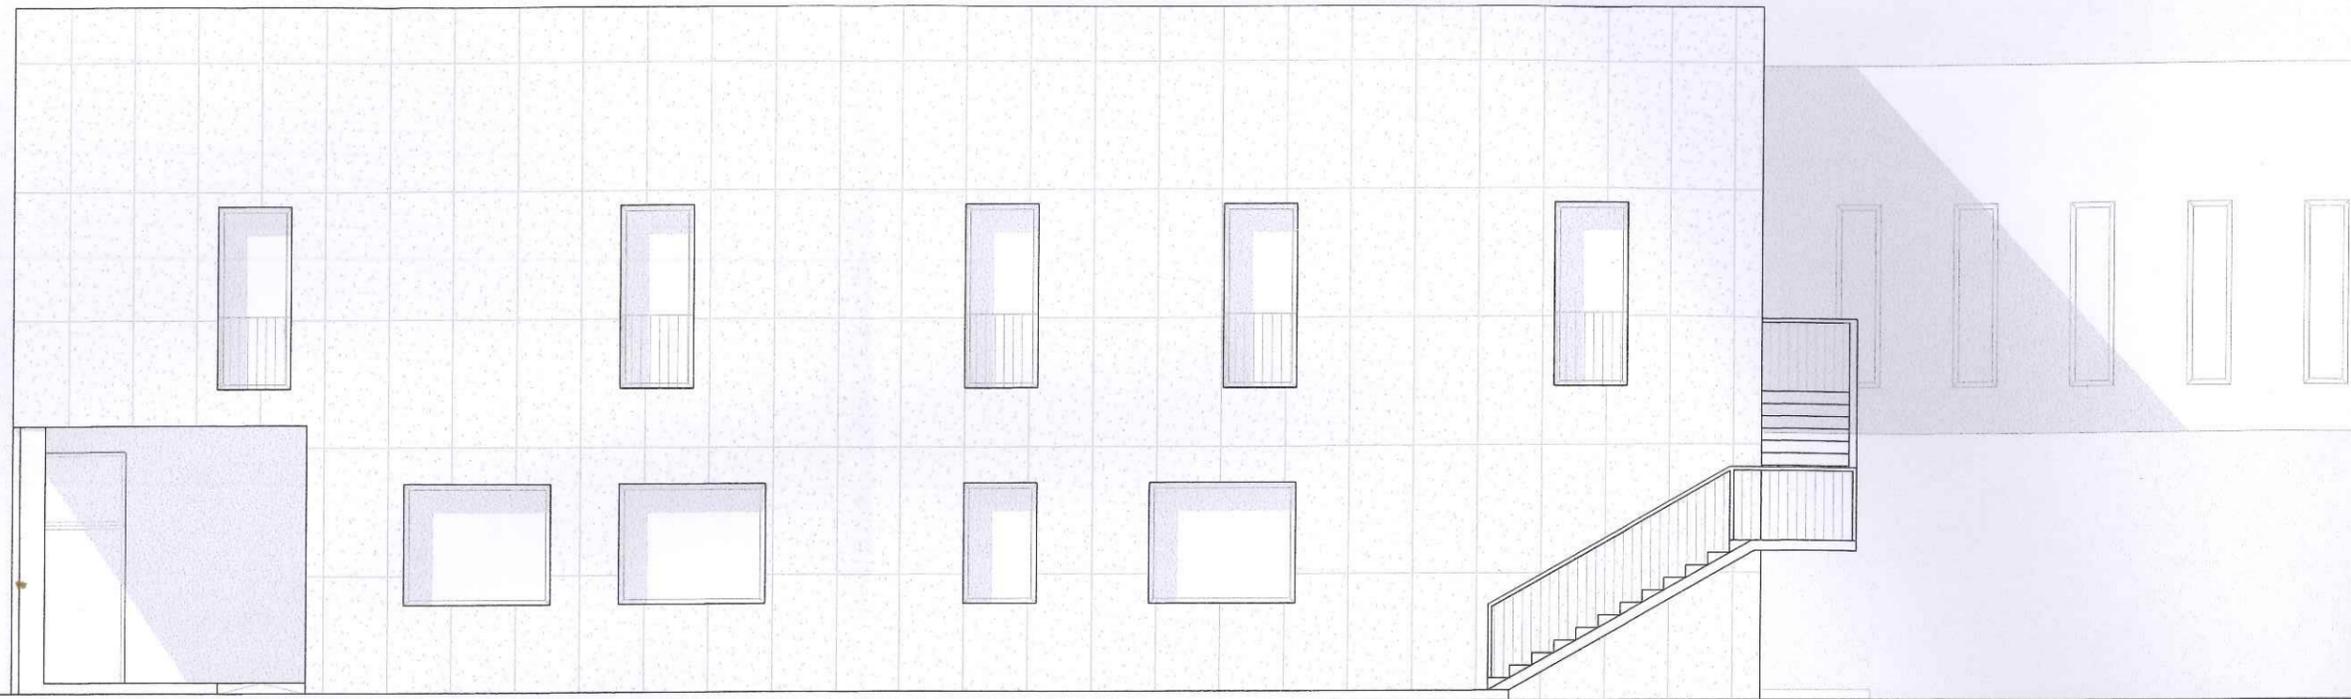


betto NORD

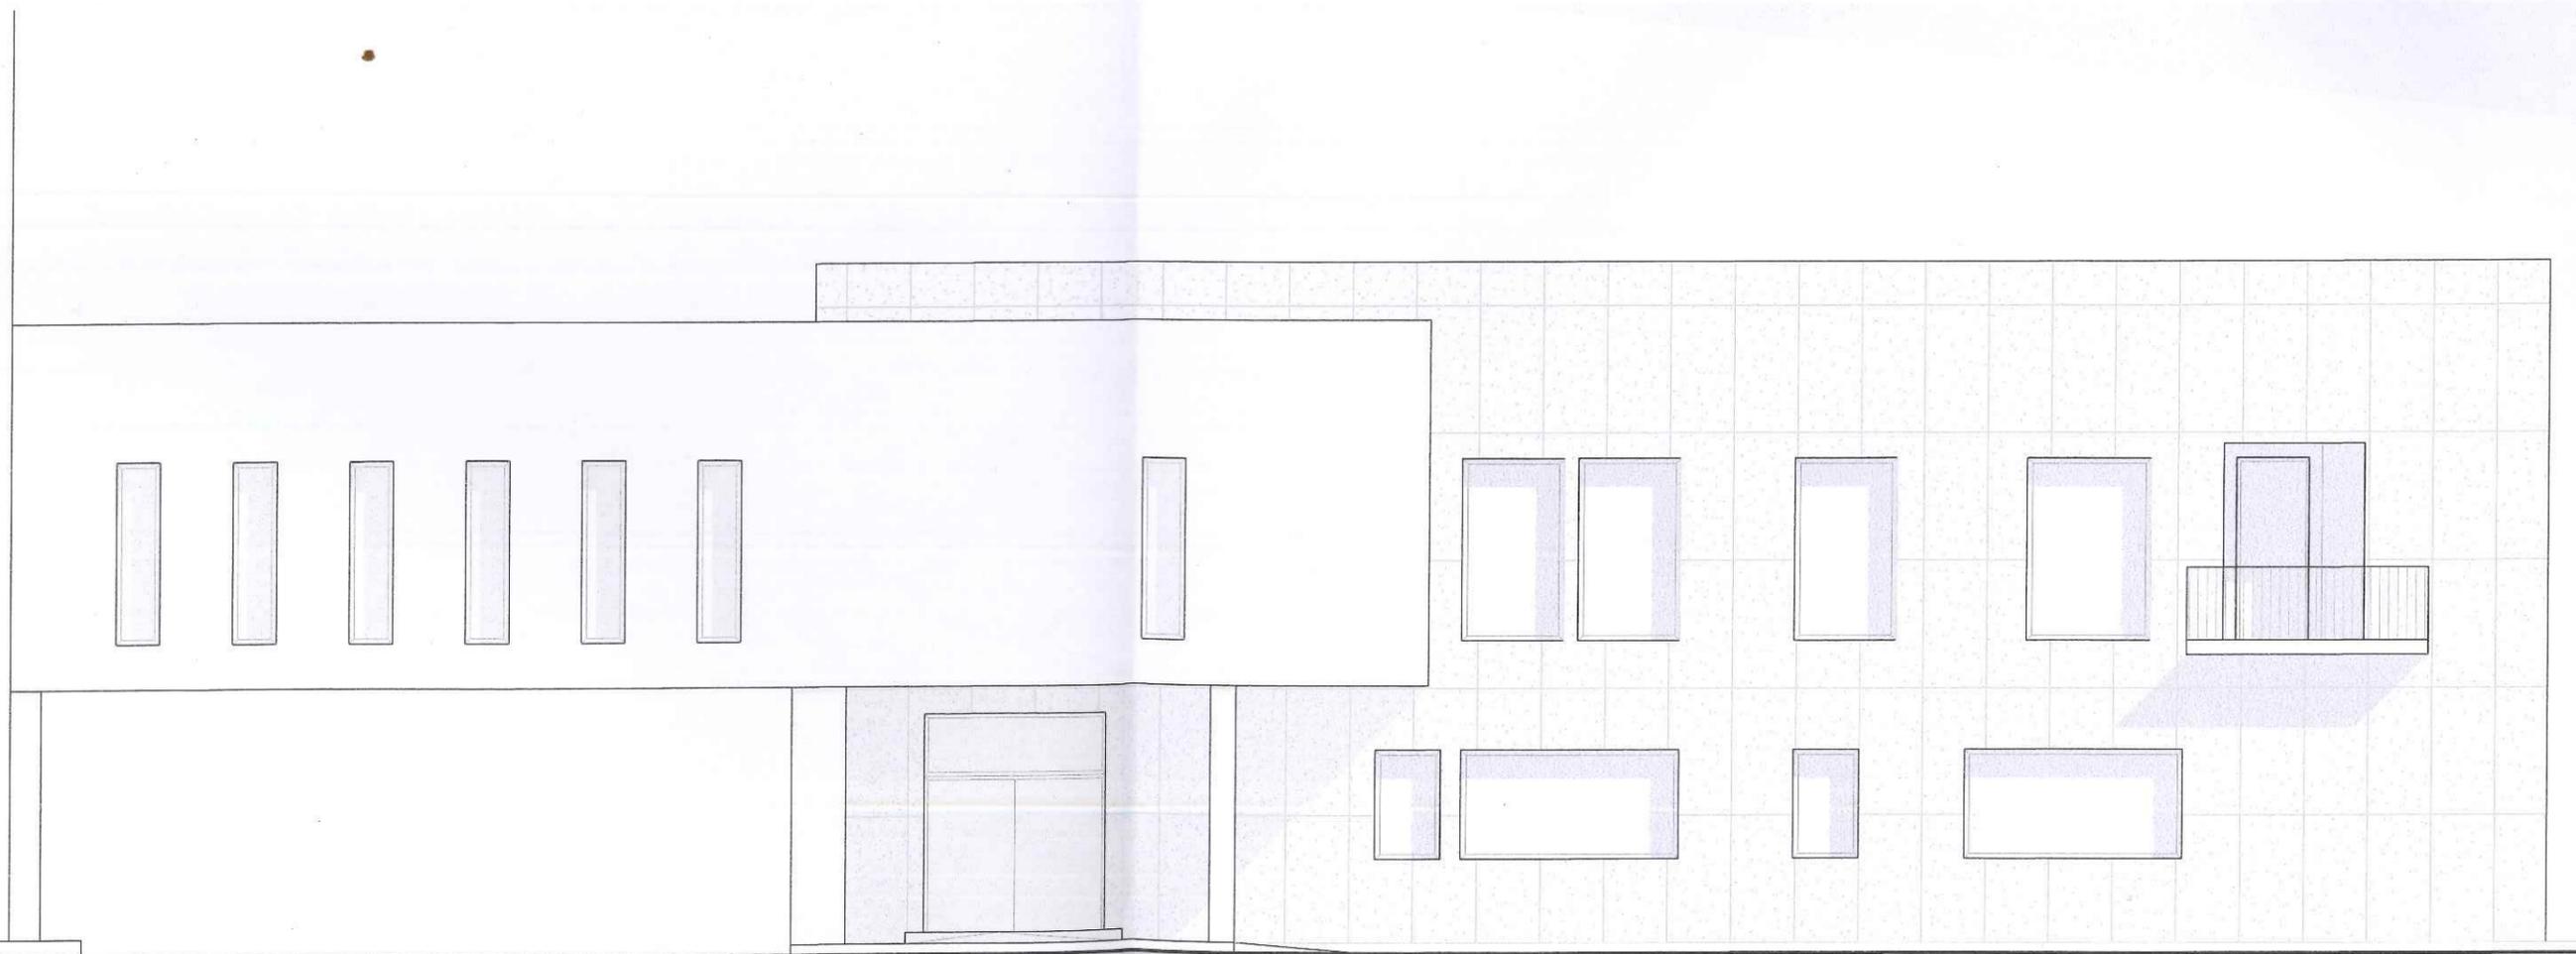

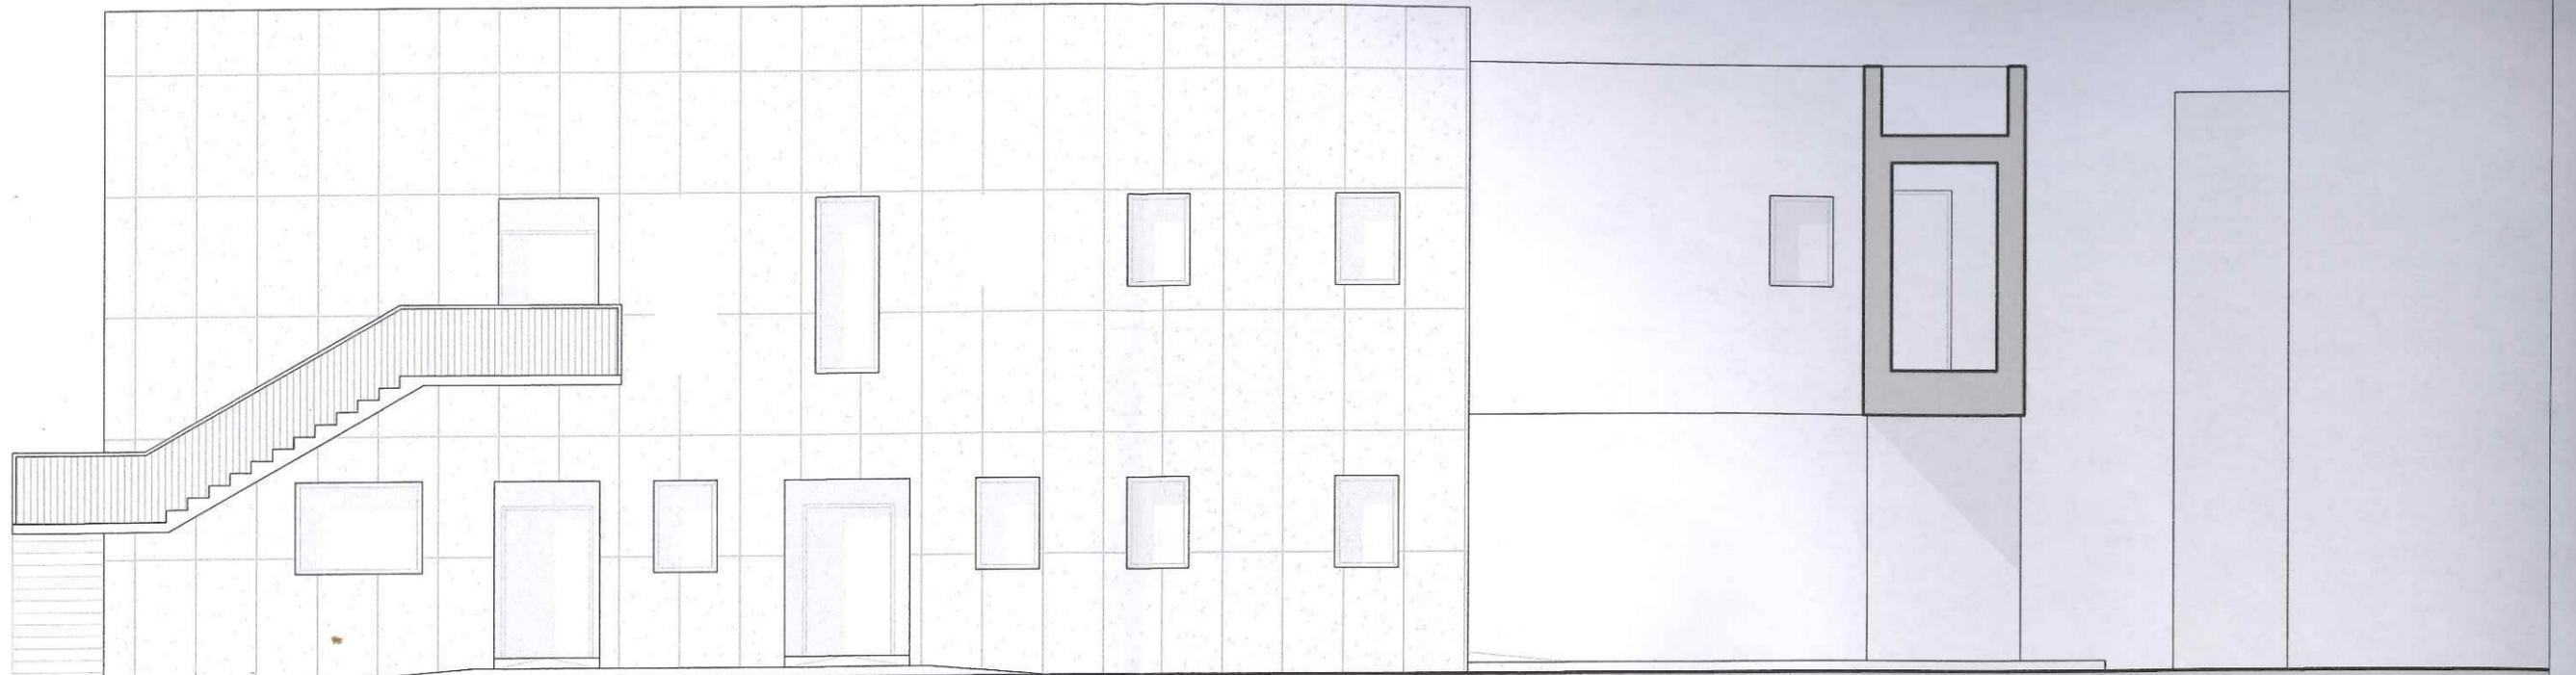

Prospetto OVEST

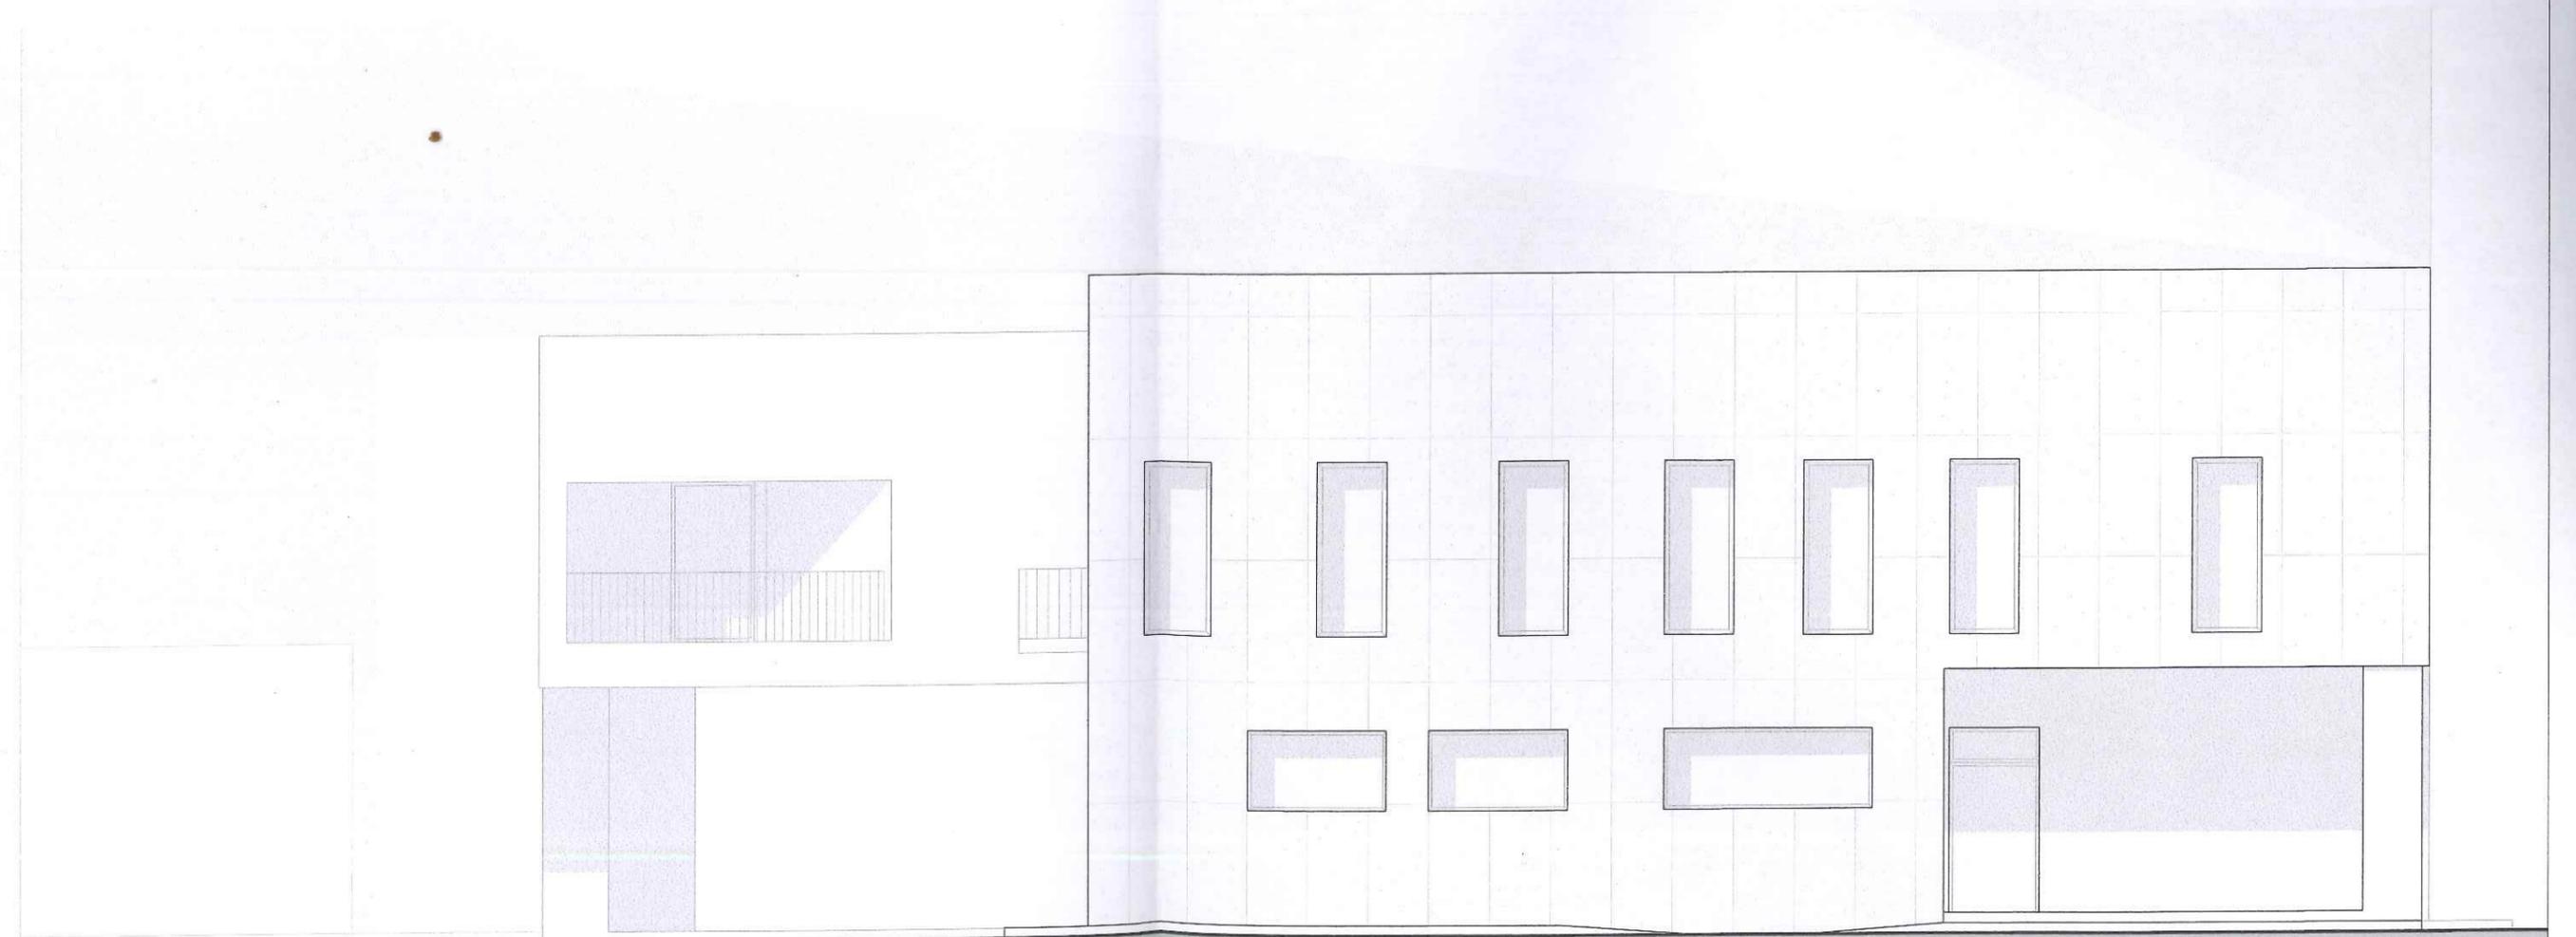

Prospetto EST

