


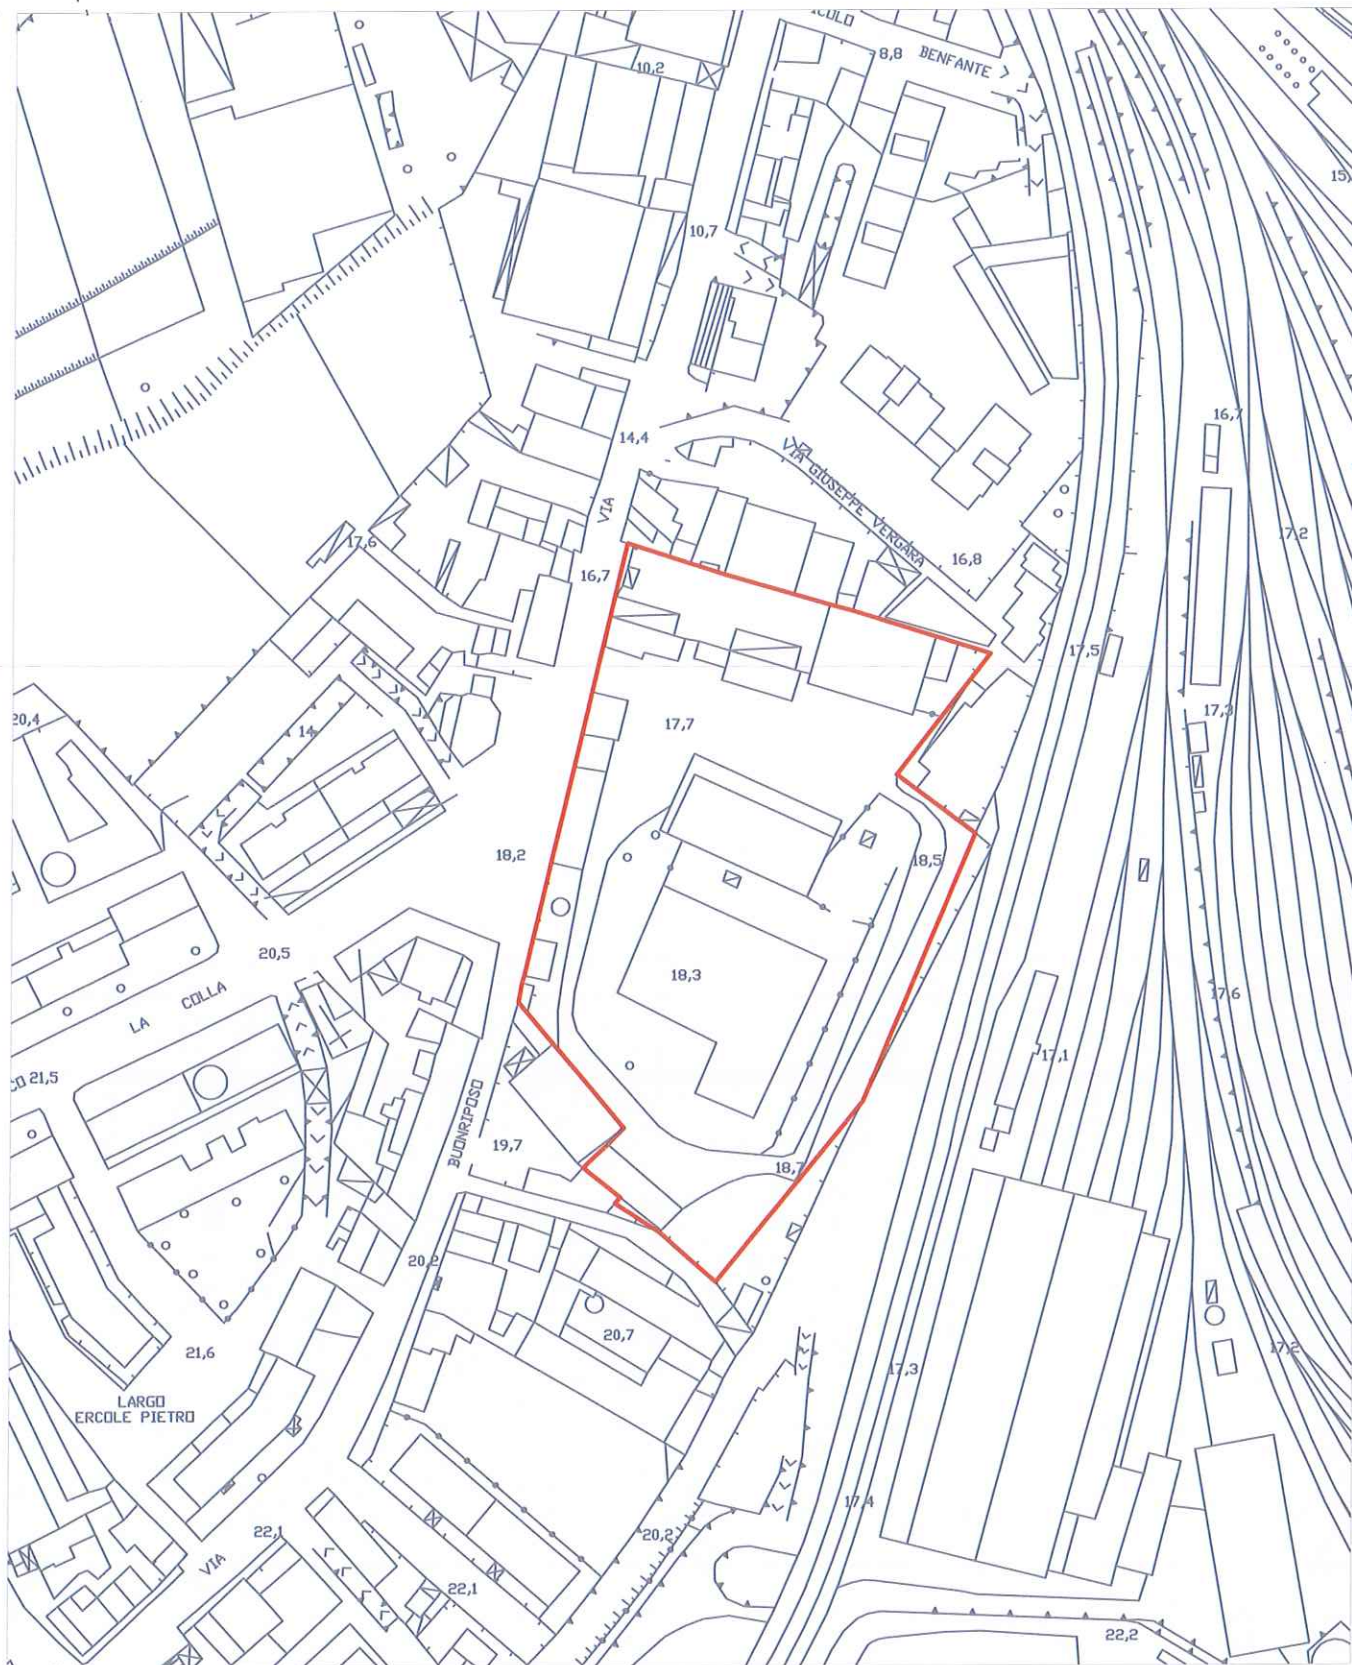

Stralcio Aerofotogrammetrico - scala 1:2000

Esperto Geometra
Arch. Rosario Favitta

IL CAPO AREA
Ing. Marco Cirilli

IL COMMISSARIO AD ACTA
ING. SALVATORE CIRONE

ALLEGATO n° 2