


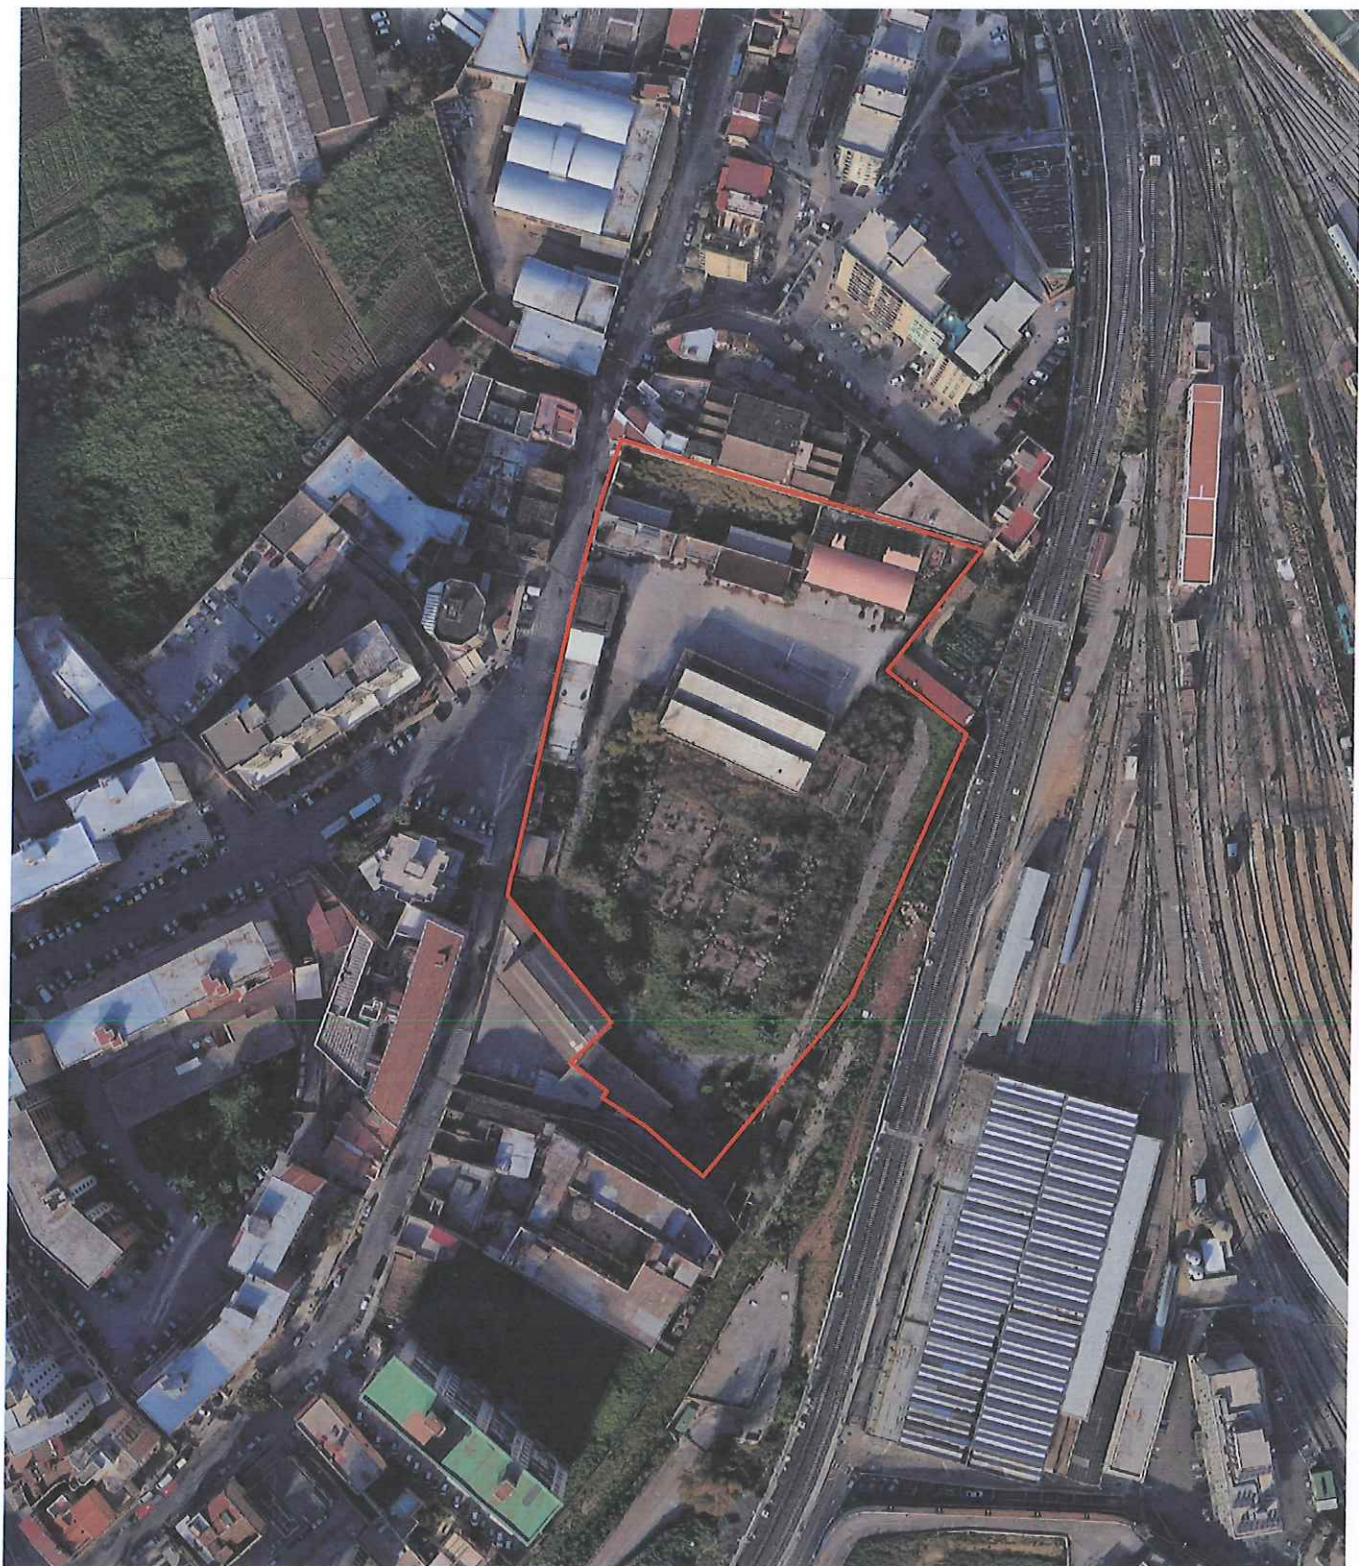

Stralcio FOTO AEREA - scala 1:2000

Esperito Geometra
Arch. Rosario Favitto

IL COMMISSARIO AD ACTA
ING. SALVATORE CIRONE

IL CAPO AREA
Ing. Marco Ciralli

ALLEGATO n° 3