

PIANO GENERALE TRAFFICO URBANO P.G.T.U.




URBIL: **P9c**
Interventi su spazi stradali critici: Intersezione tra il viale Regione Siciliana e la via Orto

scala: 1:2.000

REDAZIONE: DITRA	DIRETTORE: DOTT. ...	VERIFICATO: DOTT. ...	APPROVATO: DOTT. ...
IL DIRIGENTE: Ag. ...	IL RESPONSABILE: ...	IL VERIFICATORE: ...	IL RENDICONTABILE: ...



STATO DI FATTO

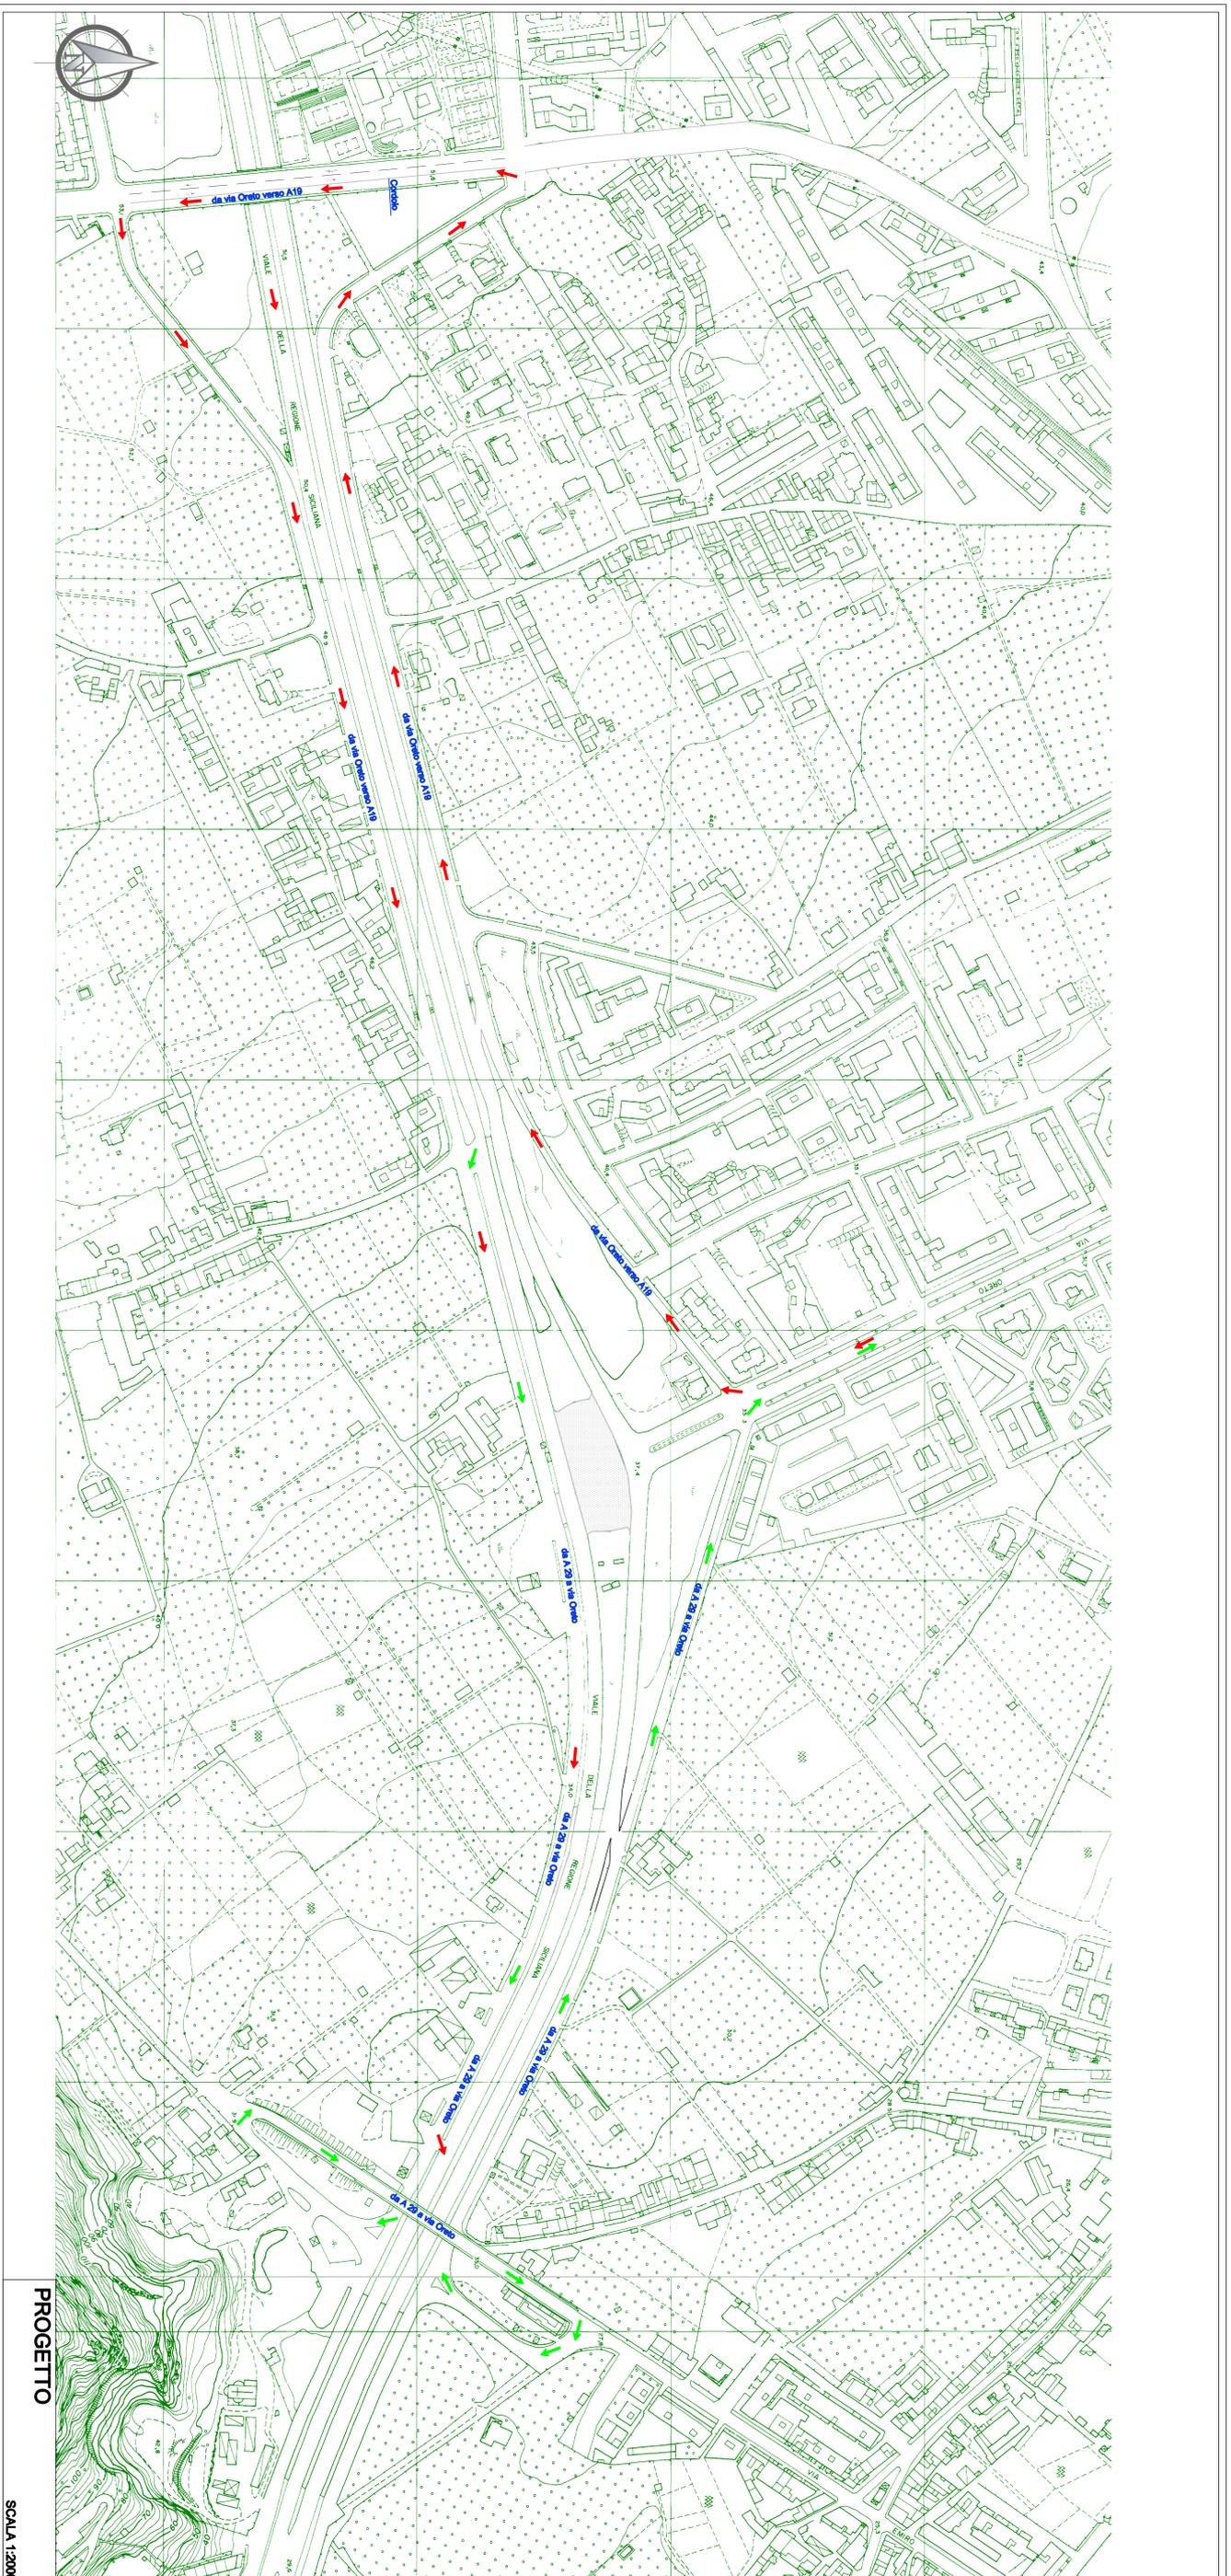

PROGETTO

SCALA 1:2000