

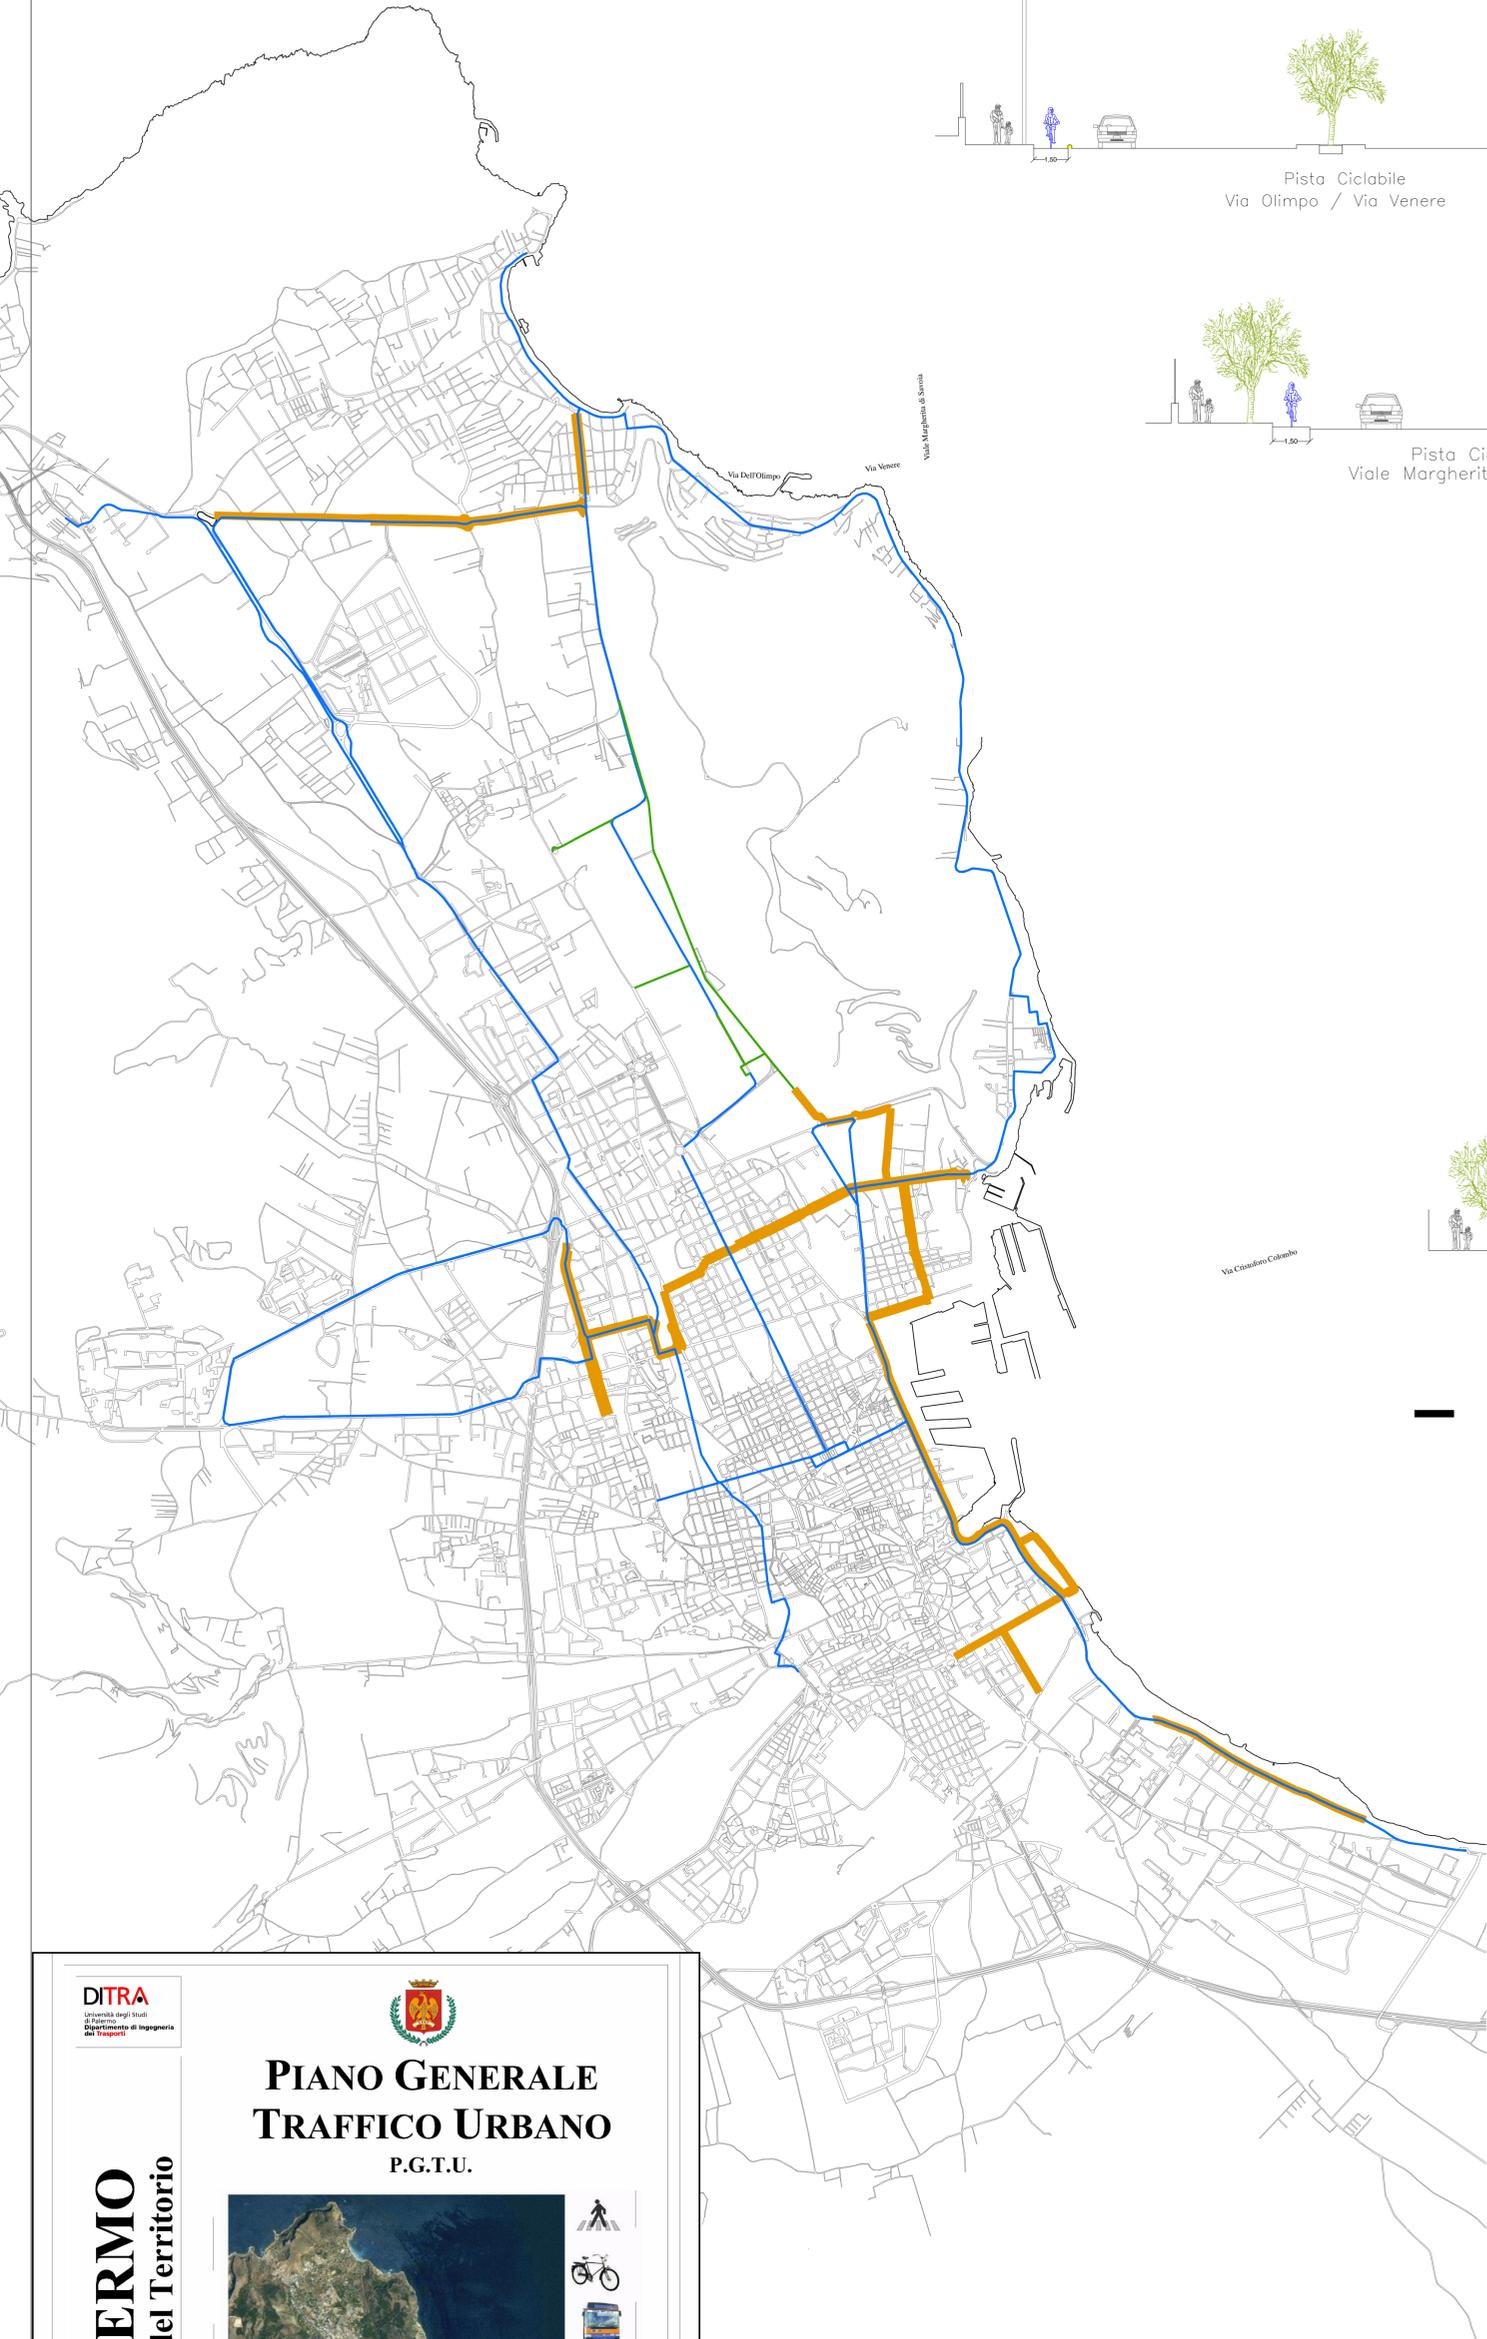


Legenda

- Rete pista ciclabile prevista dal P.R.G.
- piste ciclabili esistenti

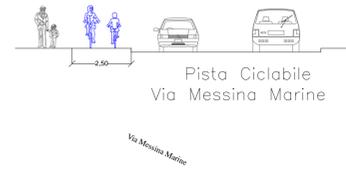

DITRA
Università degli Studi
di Palermo
Dipartimento di Ingegneria
dei Trasporti

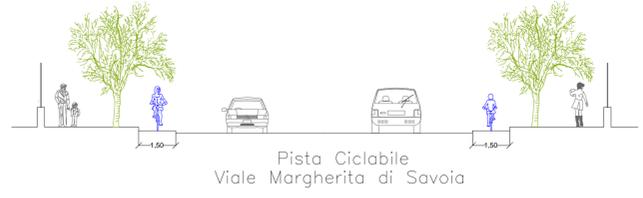

**PIANO GENERALE
TRAFFICO URBANO
P.G.T.U.**



CITTÀ di PALERMO
Area della Pianificazione del Territorio

tavola: **P13** oggetto: **Le piste ciclabili** scala: **1:25.000**
Elaborato adeguato all'emanamento n°7 approvato dal Consiglio Comunale nella seduta del 29/10/2013

Gruppo di Lavoro:
ing. Nicola Sili (Coordinatore)
ing. Roberto Biondo
ing. Stefano Caramanna
ing. Salvatore Claudio Montepetro
ing. Antonio Matarrese
ing. Fabio Nicolichio
ing. Carmelo Pizzuto
ing. Francesco Tardito

DATA:
NOVEMBRE 2013

Il Coordinatore del Gruppo Operativo
ing. Nicola Sili

IL DIRIGENTE
Dott. Francesco Tardito

IL CAPO AREA

L' ASSESSORE

IL SINDACO