




Stralcio PRG di cui alla delibera di C.C. n° 07 del 2004
Tavola P2a n° 5011 quadrante AB-5 - STATO ATTUALE scala 1:2000



AREA INTERESSATA DALLA RIPIANIFICAZIONE
 Foglio 58 p.lle 1697-1698-1695-1694-1808-1809

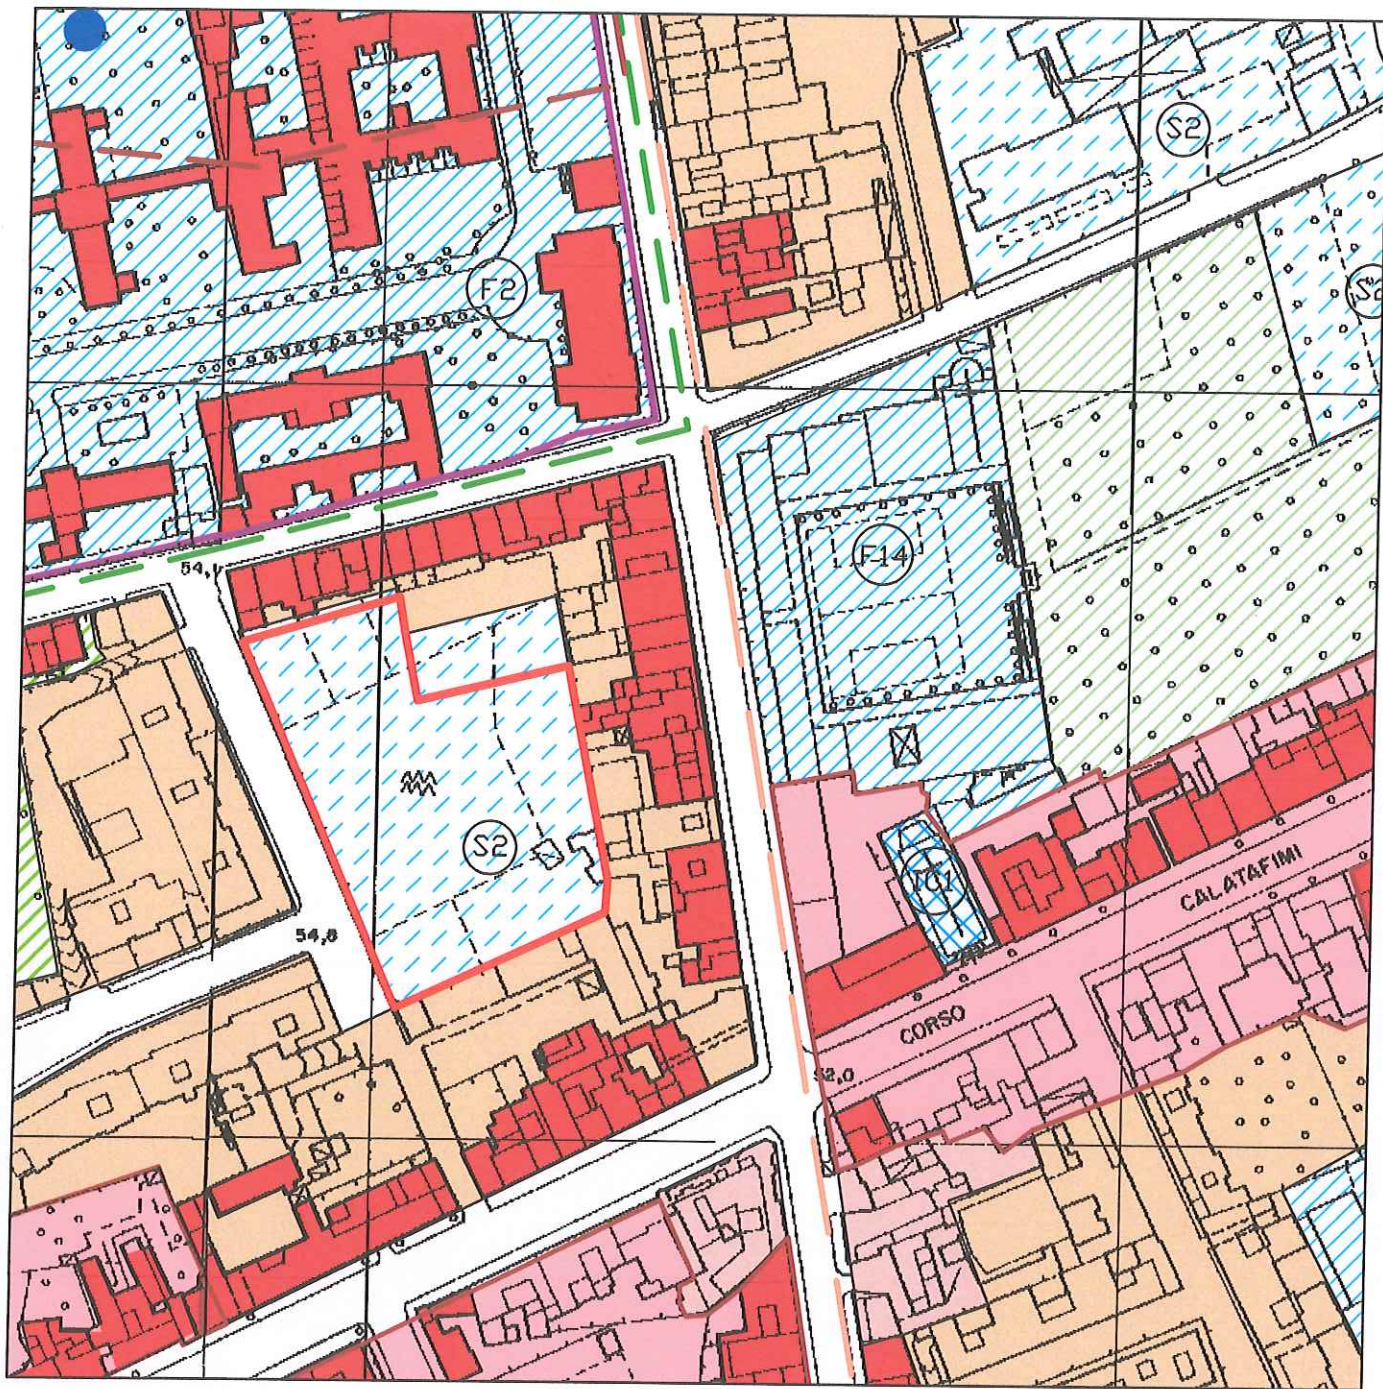

B3 Aree urbane caratterizzate da edilizia residenziale con densità superiore a 4mc/mq.



S2 Scuole dell'obbligo

Il Responsabile del Procedimento

Esperto Geometra
 Arch. Rosario Favitta

IL CAPO AREA
 Ing. Marco Ciralli

IL COMMISSARIO AD ACTA
 Arch. Donatello Messina

ALLEGATO n° 2