

**Comune di Palermo**

Objeto : P.R.U.S.T. Programma di riqualificazione urbana e di sviluppo sostenibile del territorio - intervento n. 26 - Progetto per il potenziamento dell'attività commerciale della ditta F.A.C.C.


**Allegato :  
 Grafici 2**

DATA:  
 SETTEMBRE  
 2016  
 T.A.V.


**Completante**  
 Alimingo-Ciarrina  
 Via...  
 ...

**I Tecnici**  
 Consorzio ...  
 ...  
 ...

ASSEMBLEA COMUNALE PROVINCIALE DI PALERMO  
 SERVIZIO REGIONALE DI PROTEZIONE CIVILE  
 SERVIZIO REGIONALE DI PROTEZIONE CIVILE  
 ...  
 ...  
 ...

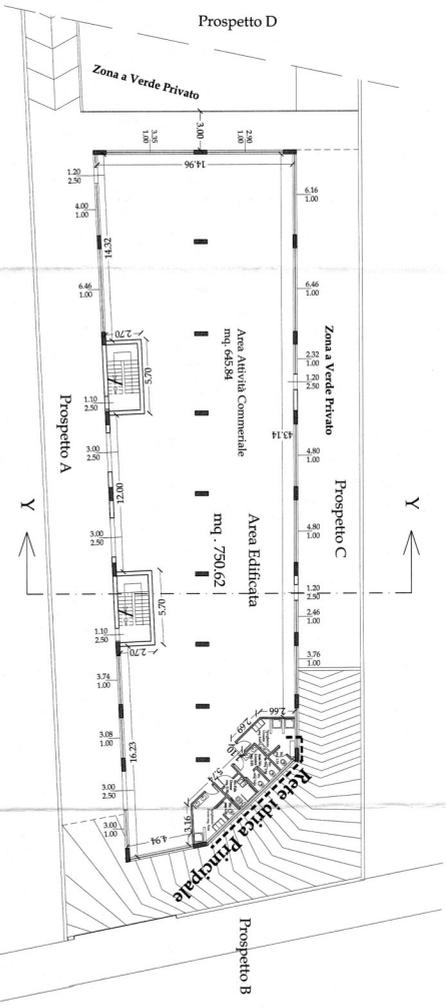

**Planimetria piano terra con percorso tubazione idrica principale**  
 Scala 1 : 200

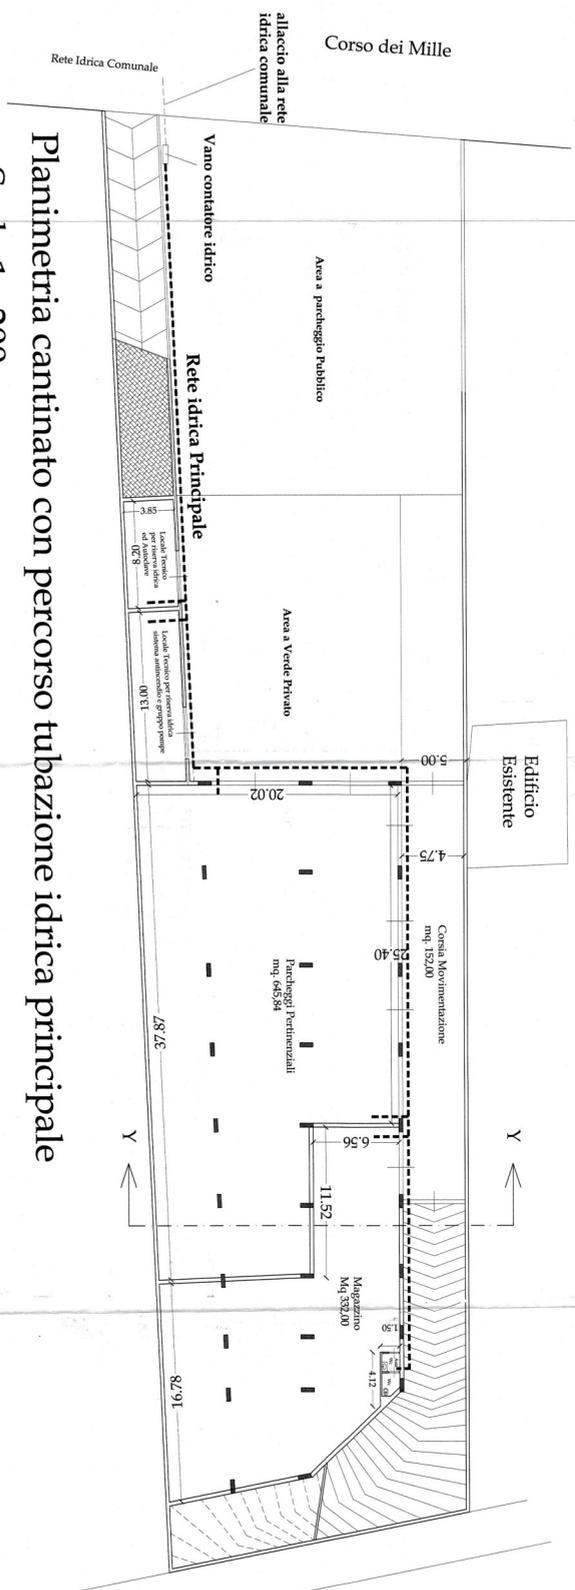

**Planimetria cantinato con percorso tubazione idrica principale**  
 Scala 1 : 200