

PREVISIONI DI PIANO ROOSEVELT SCALA 1:1.000 FEBBRAIO 2019

Il Sindaco: Prof.On. Leoluca Orlando L'Assessore: Ing. Sergio Marino Il Capo Area: Dott. Domenico Musacchia Il Dirigente: Avv. Francesco Fiorino


Il Responsabile del Procedimento: Funz. tecn. Arch. Giovanni Sarta Il gruppo di lavoro: Coordinatore Funz.Tecn.Architetto Achille Vitale.

Esp. di Prog. Giuseppe Lazzara


Progettisti
Funz.Tecn.Architetto Gaetano Ferrante;
Funz.Tecn. Agronomo Antonio La Barbera (indagini ambientali);
Funz.Tecn.Architetto Giuseppina Liuzzo (responsabile VAS);

Funz. Tecn. Urbanista Giovanni Lupo (responsabile SIT);
Funz. Tecn. Geologo Gabriele Sapio (aspetti geologici);
Isp. Capo P.M. Biologo Claudio Severino (aspetti biologici);
Funz. Amm. Dottoressa disceppa Todaro (aspetti di diritto amministrativo/ambientale),
Collaboratori Esp. di Prog. Architetto Dimitrios Katsireas;

## **LEGENDA**

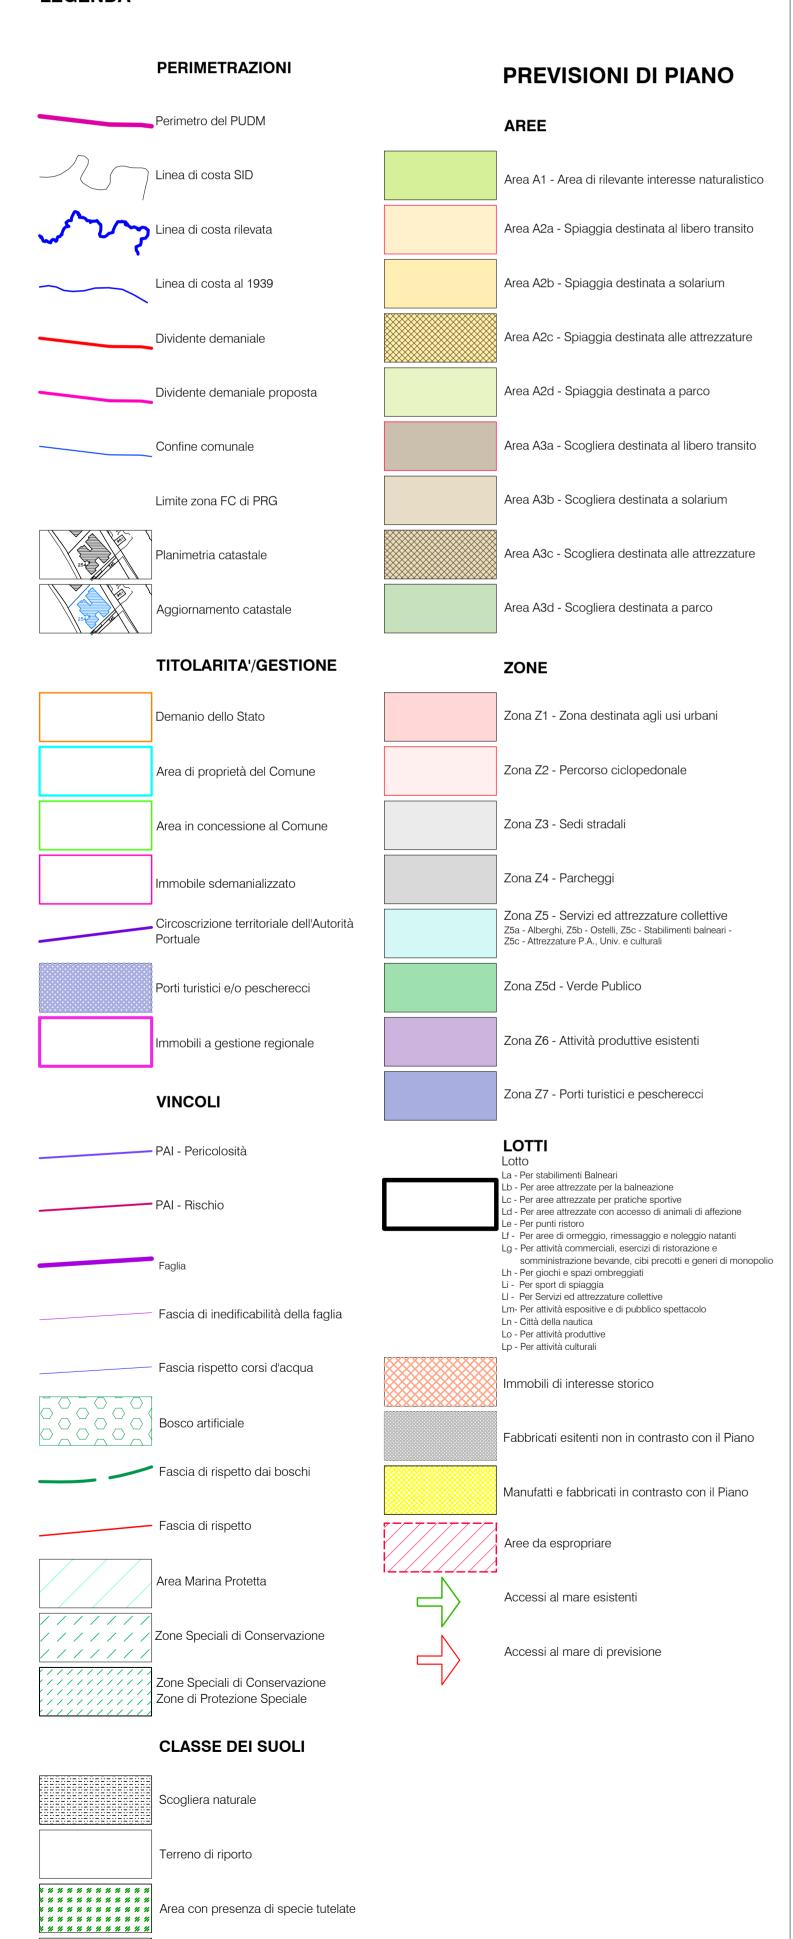

Marciapiede a vermeti

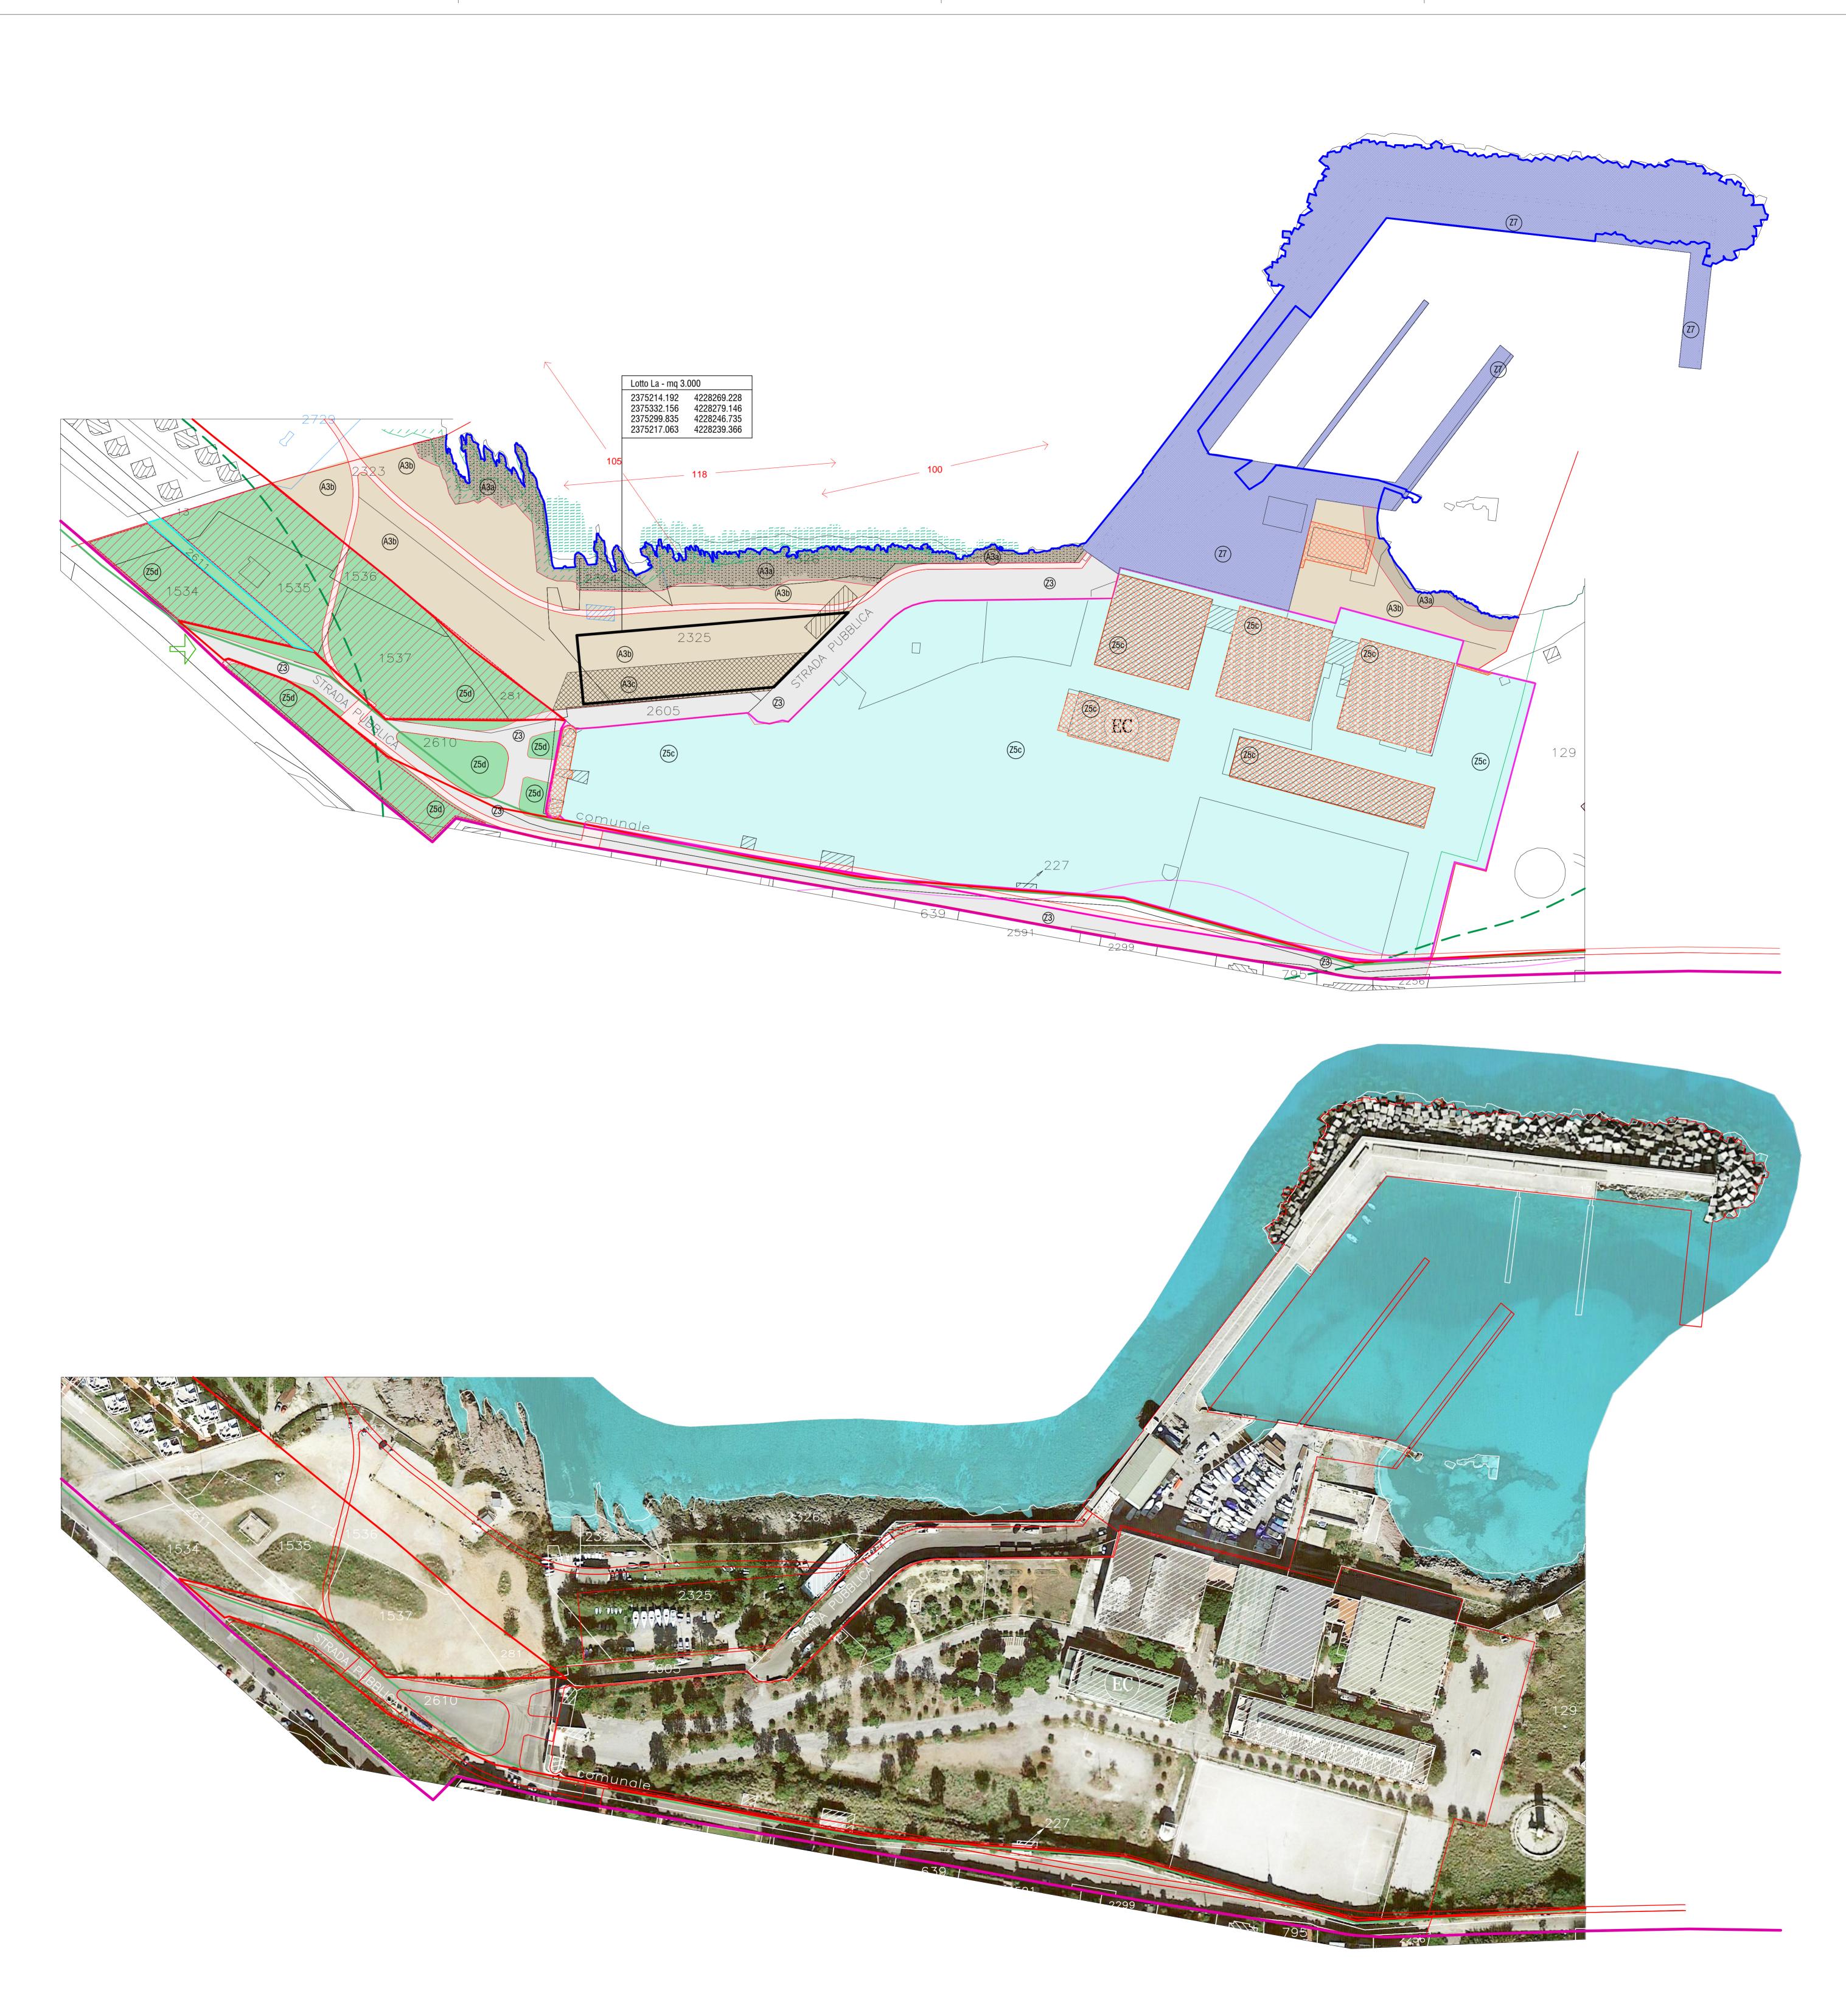

\_\_\_\_