

ANIMETRIE DI DETTAGLIO DELLE STRUTTURE PREVISTE
CONCESSIONI TIPO
SCALA 1:200
FEBBRAIO 2019

Il Sindaco: Prof.On. Leoluca Orlando

L'Assessore: Ing. Sergio Marino


Il Capo Area: Dott. Domenico Musacchia


Il Dirigente: Avv. Francesco Fiorino


Il Responsabile del Procedimento: Funz. tecn. Arch. Giovanni Sarta


Il gruppo di lavoro:
Coordinatore
Progettisti
Funz.Tecn.Architetto Achille Vitale.
Progettisti
Funz.Tecn.Agronomo Antonio La Barbera (indagini ambientali);
Funz.Tecn.Agronomo Antonio La Barbera (indagini ambientali);
Funz.Tecn.Architetto Giuseppina Liuzzo (responsabile VAS);
Funz.Tecn. Urbanista Giovanni Lupo (responsabile SIT);
Funz.Tecn. Geologo Gabriele Sapio (aspetti geologici);
Isp. Capo P.M. Biologo Claudio Severino (aspetti biologici);
Funz.Amm. Dottoressa Giuseppa Todaro (aspetti di diritto amministrativo/ambientale),

Collaboratori
Esp. di Prog. Architetto Dimitrios Katsireas;
Esp. di Prog. Giuseppe Lazzara

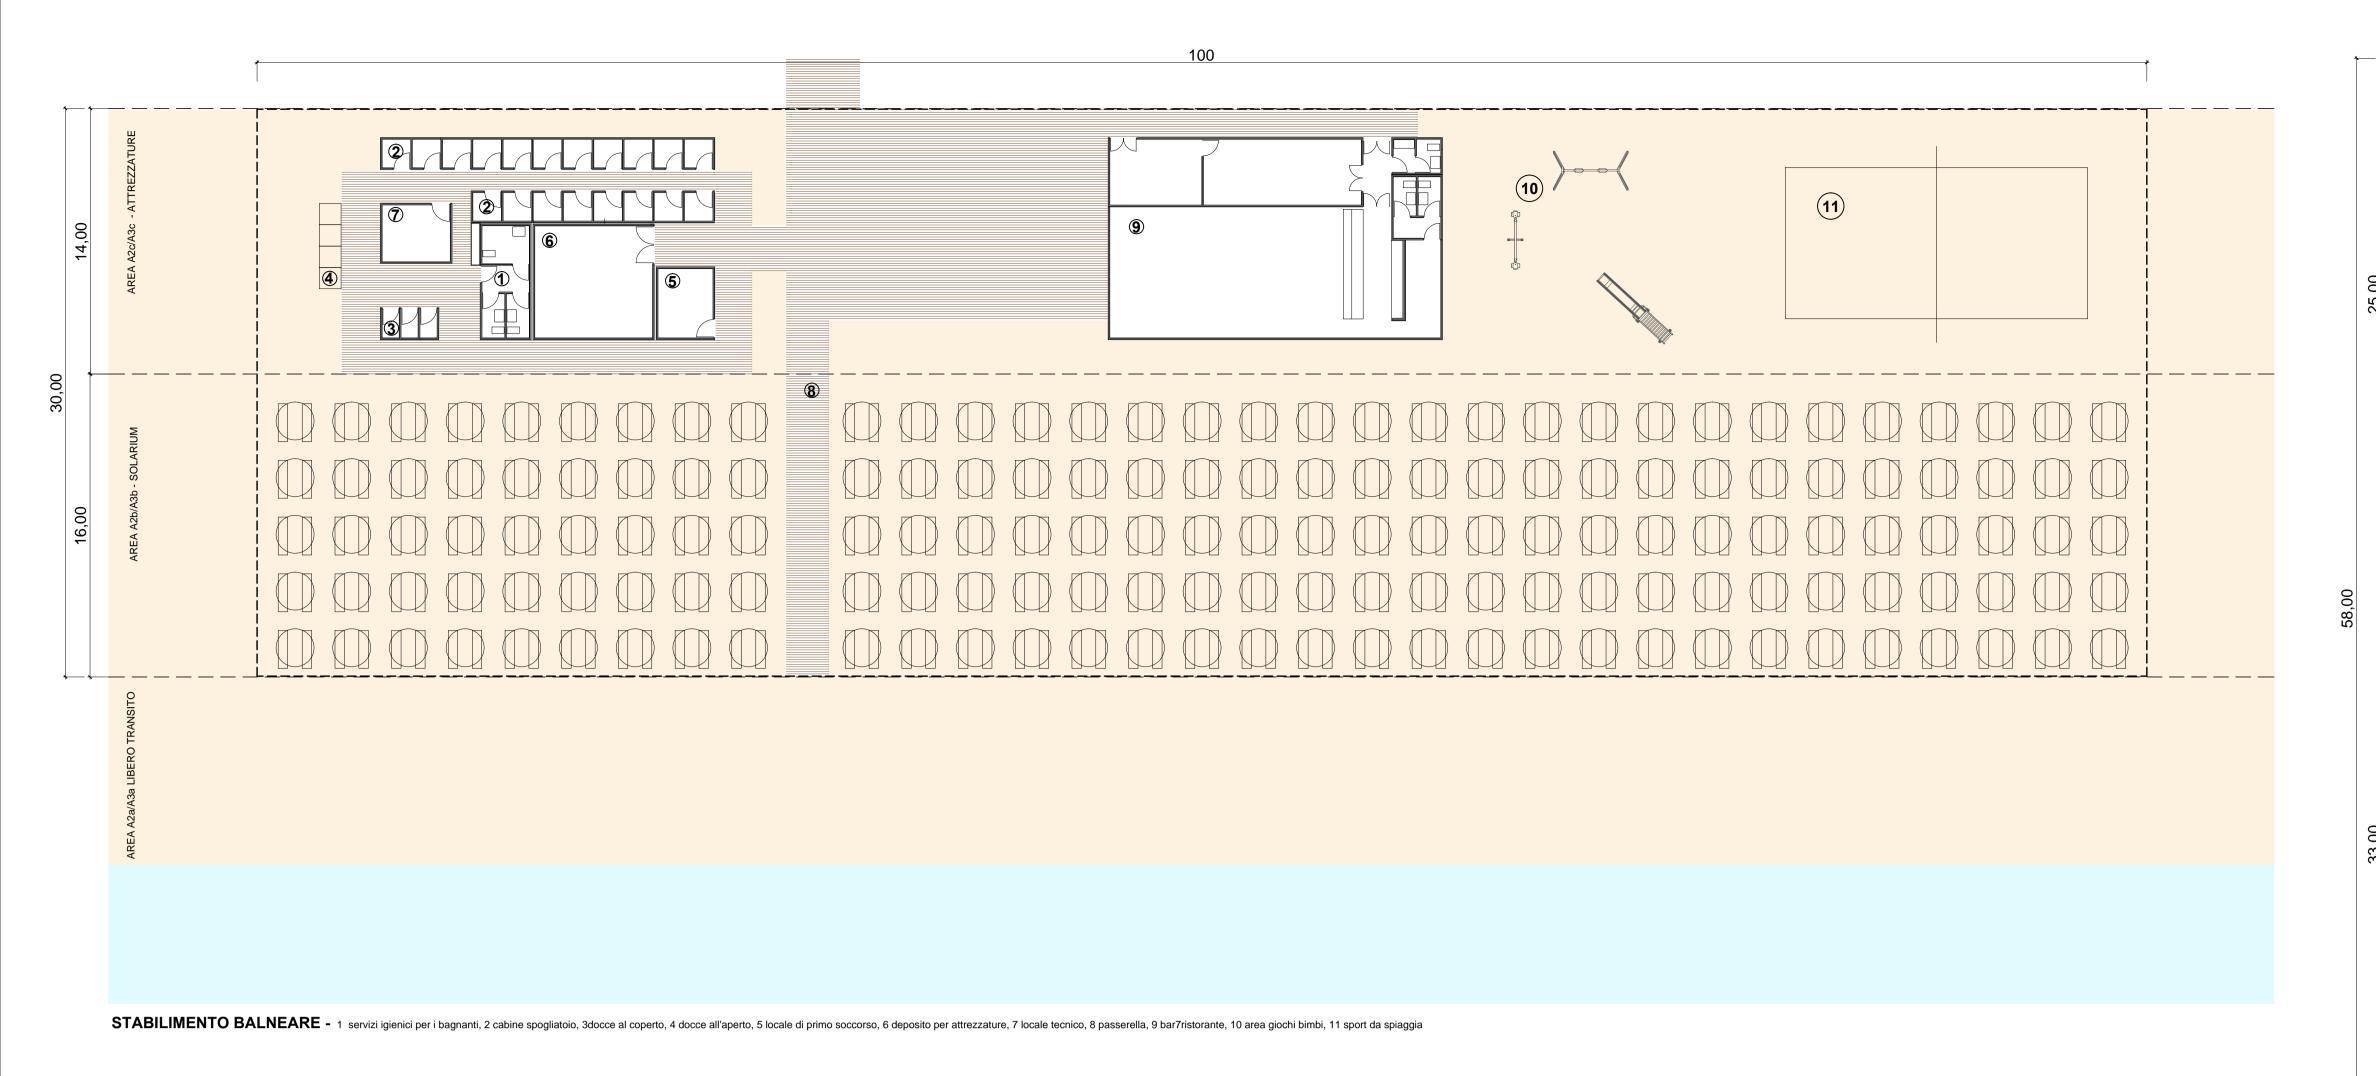


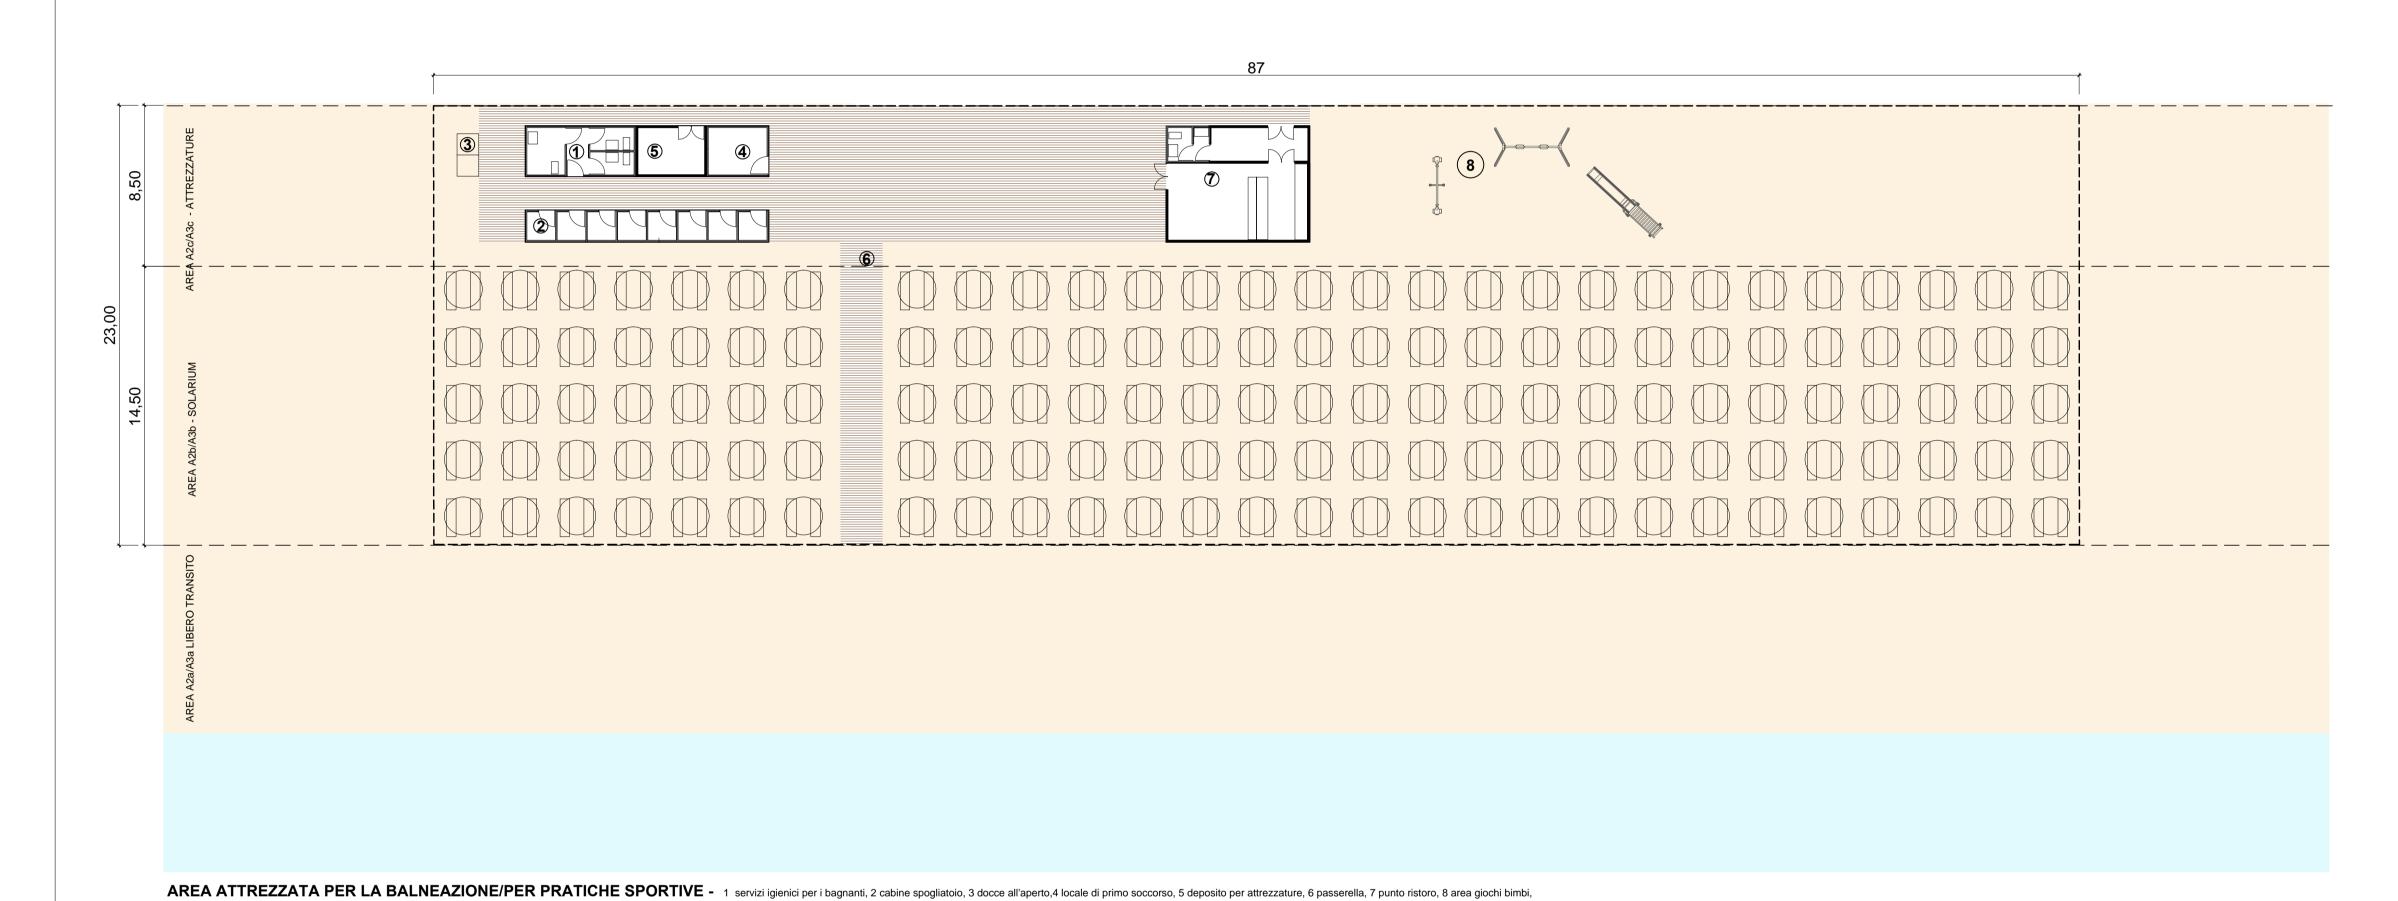

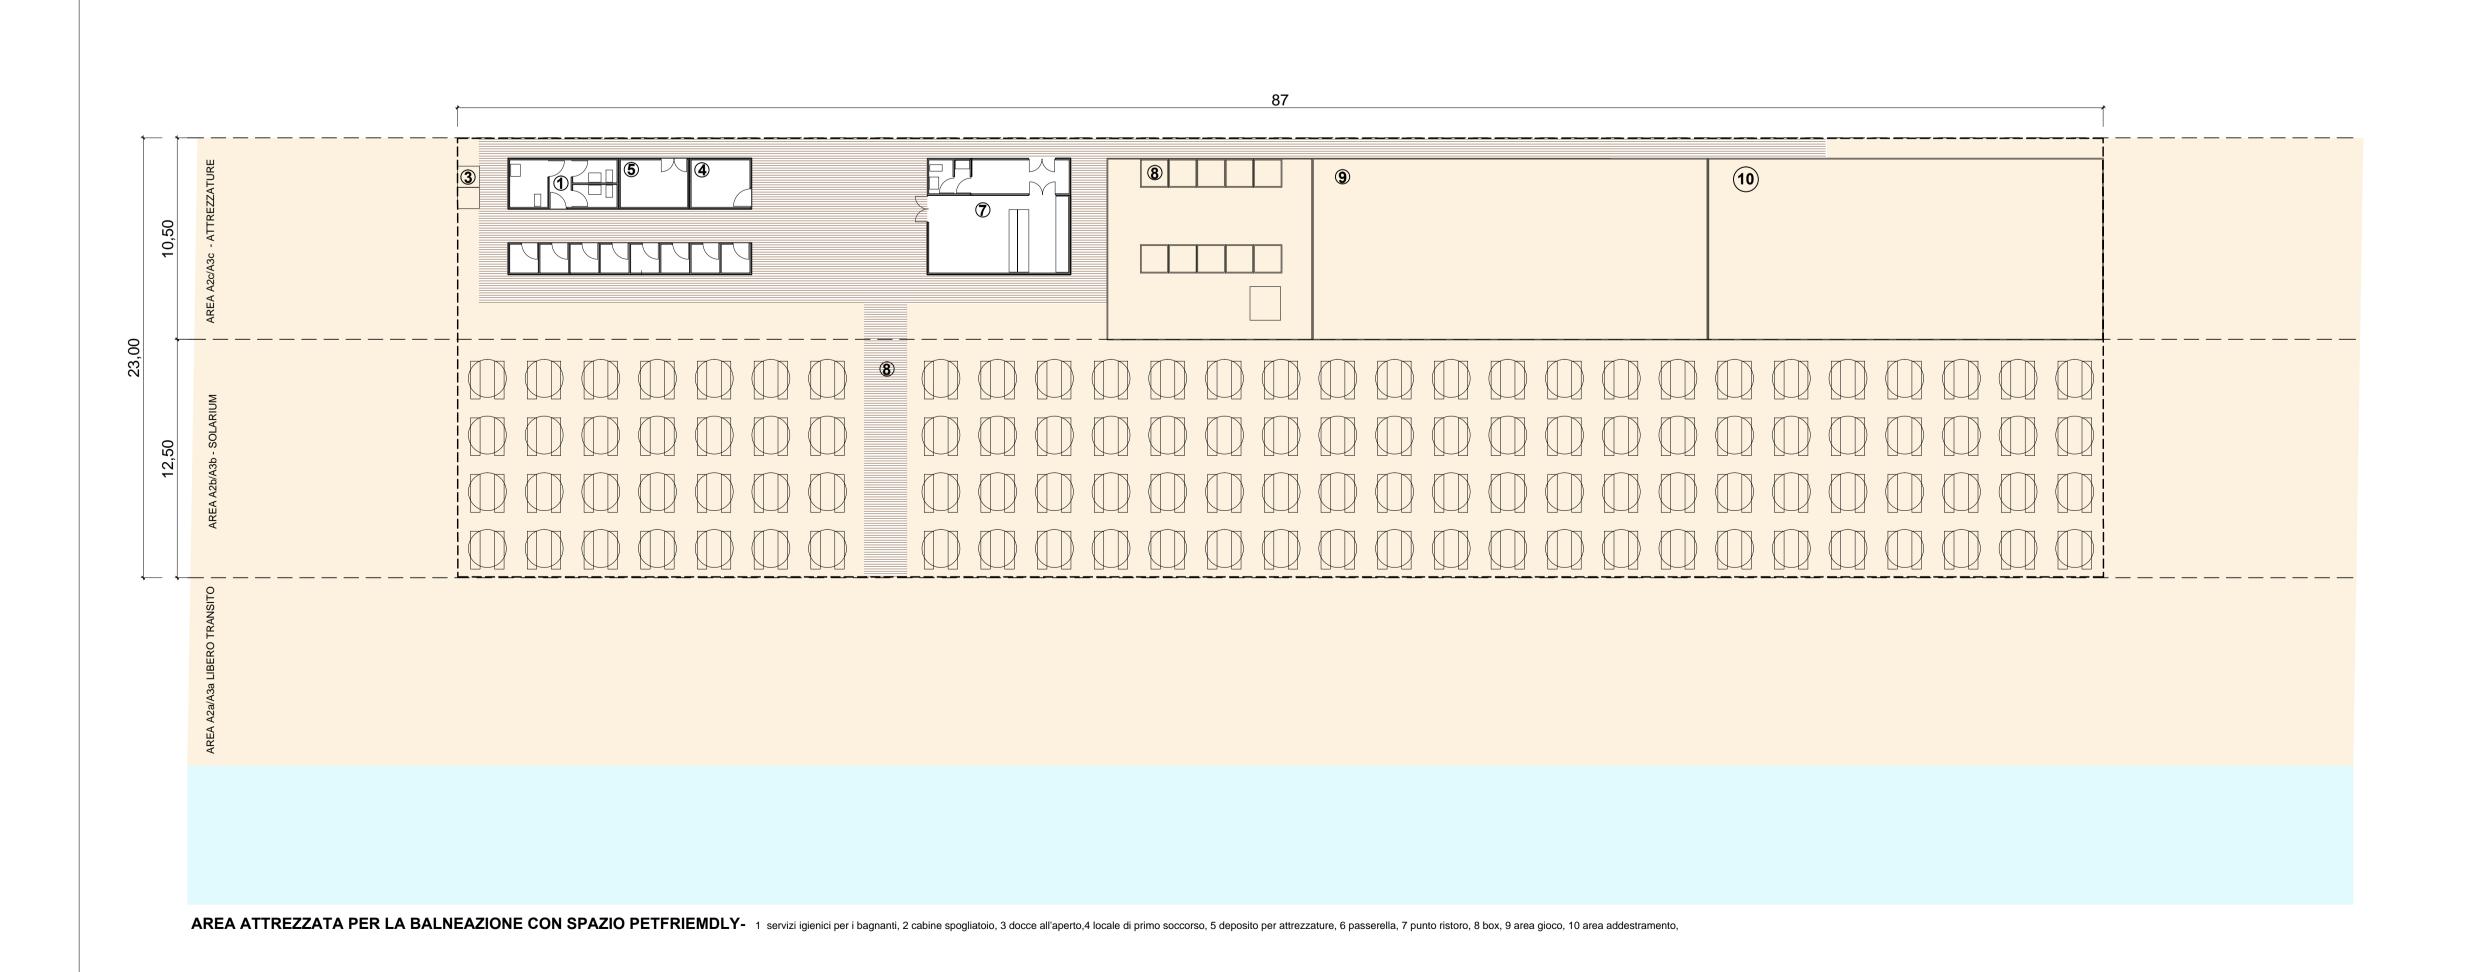

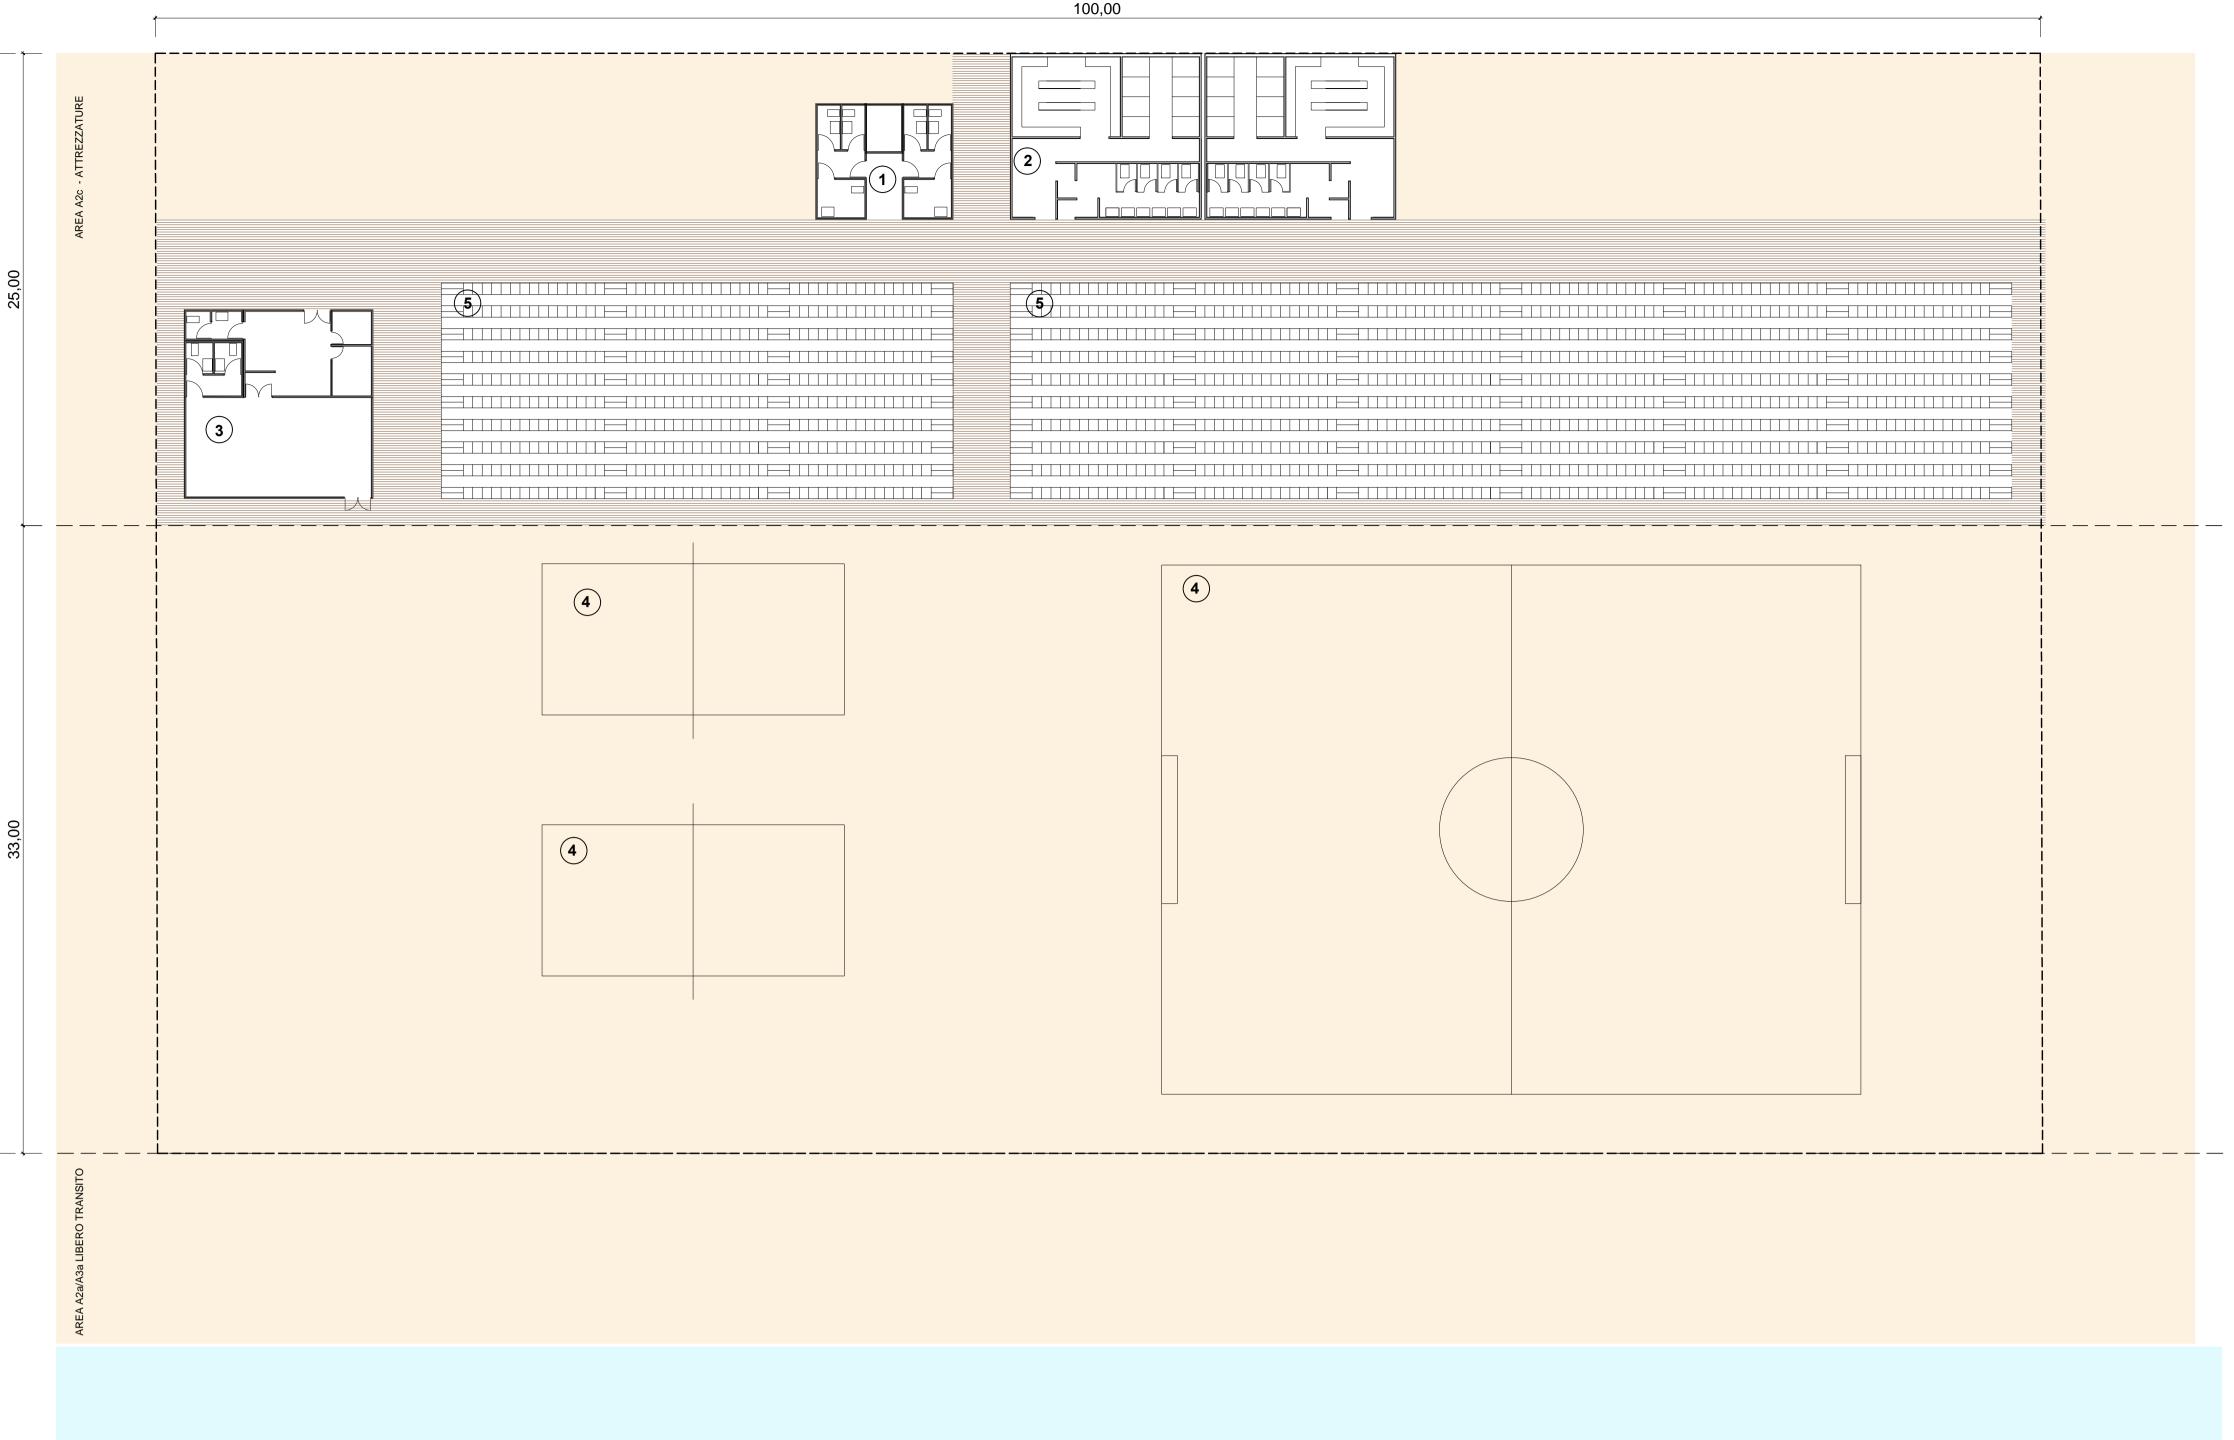

AREA ATTREZZATA PER SPORT DA SPIAGGIA - 1 servizi igienici per i bagnanti, 2 spogliatoi, 3 bar/ristorante, 4 campio gioco beach volley/beach soccer, 5 palchi spettatori

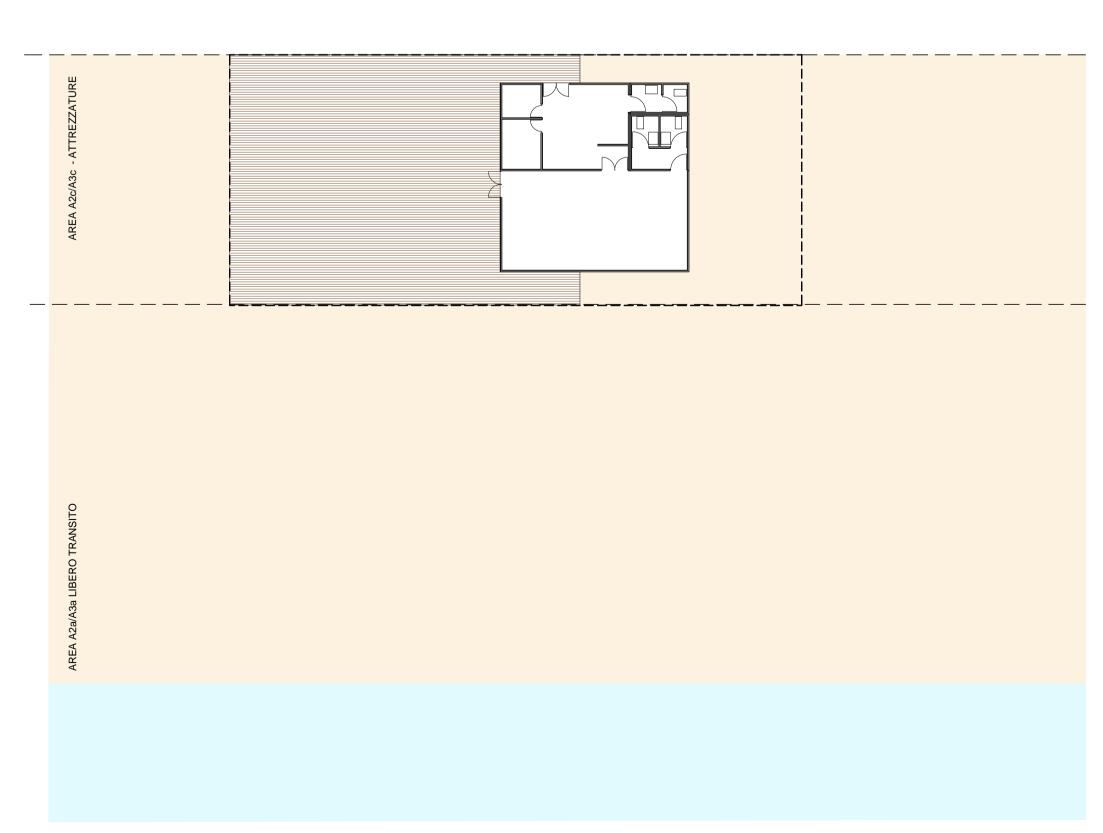

PUNTO RISTORO