



LEGENDA	
	PALLETT ACQUA
	PALLETT BRITTA
	PALLETT SCORTA
	PALLETT PROMO
	PALLETT PROMO
	PALLETT ORTOFRUTTA
	BANCARELLA ORTOFRUTTA
	ESPOSIZIONE OF A CASSETTA
	ESPOSITORI NOFOOD
	ESPOSITORI NOFOOD CON RIALZO E COPERCHIO
	RUBINETTO AD INNESTO RAPIDO
	CARICA BATTERIE
	CARICA/SCARICA LAVAPAVIMENTI
	QUADRO ELETTRICO GENERALE
	SCALDAQUA
	PORTA SACCHETTI SURGELATI
	PORTABILANCIA + BILANCIA
	BILANCIA PANE
	CASSAFORTE
	CESTINO PORTABIFIUTI
	PIANTANA PORTAVOLANTINI

LEGENDA REPARTO CARNI	
	CEPPO
	SEGAISSA
	CONFEZIONATRICE DA BANCO
	TRETAGCARNE
	PRESSAGCARNE
	AFFETTACARNE
	CONFEZIONATRICE DA PAVIMENTO
	CONFEZIONATRICE DA PAVIMENTO
	BILANCIA ETICHETTATRICE BANCO MACELLERIA
	BILANCIA ETICHETTATRICE LAV MACELLERIA

LEGENDA REPARTO GASTRONOMIA	
	CEPPO
	BILANCIA ETICHETTATRICE BANCO GASTRONOMIA
	AFFETTASALUMI VERTICALE
	AFFETTASALUMI ORIZZONTALE
	CONFEZIONATRICE DA PAVIMENTO
	GRATTUGIA

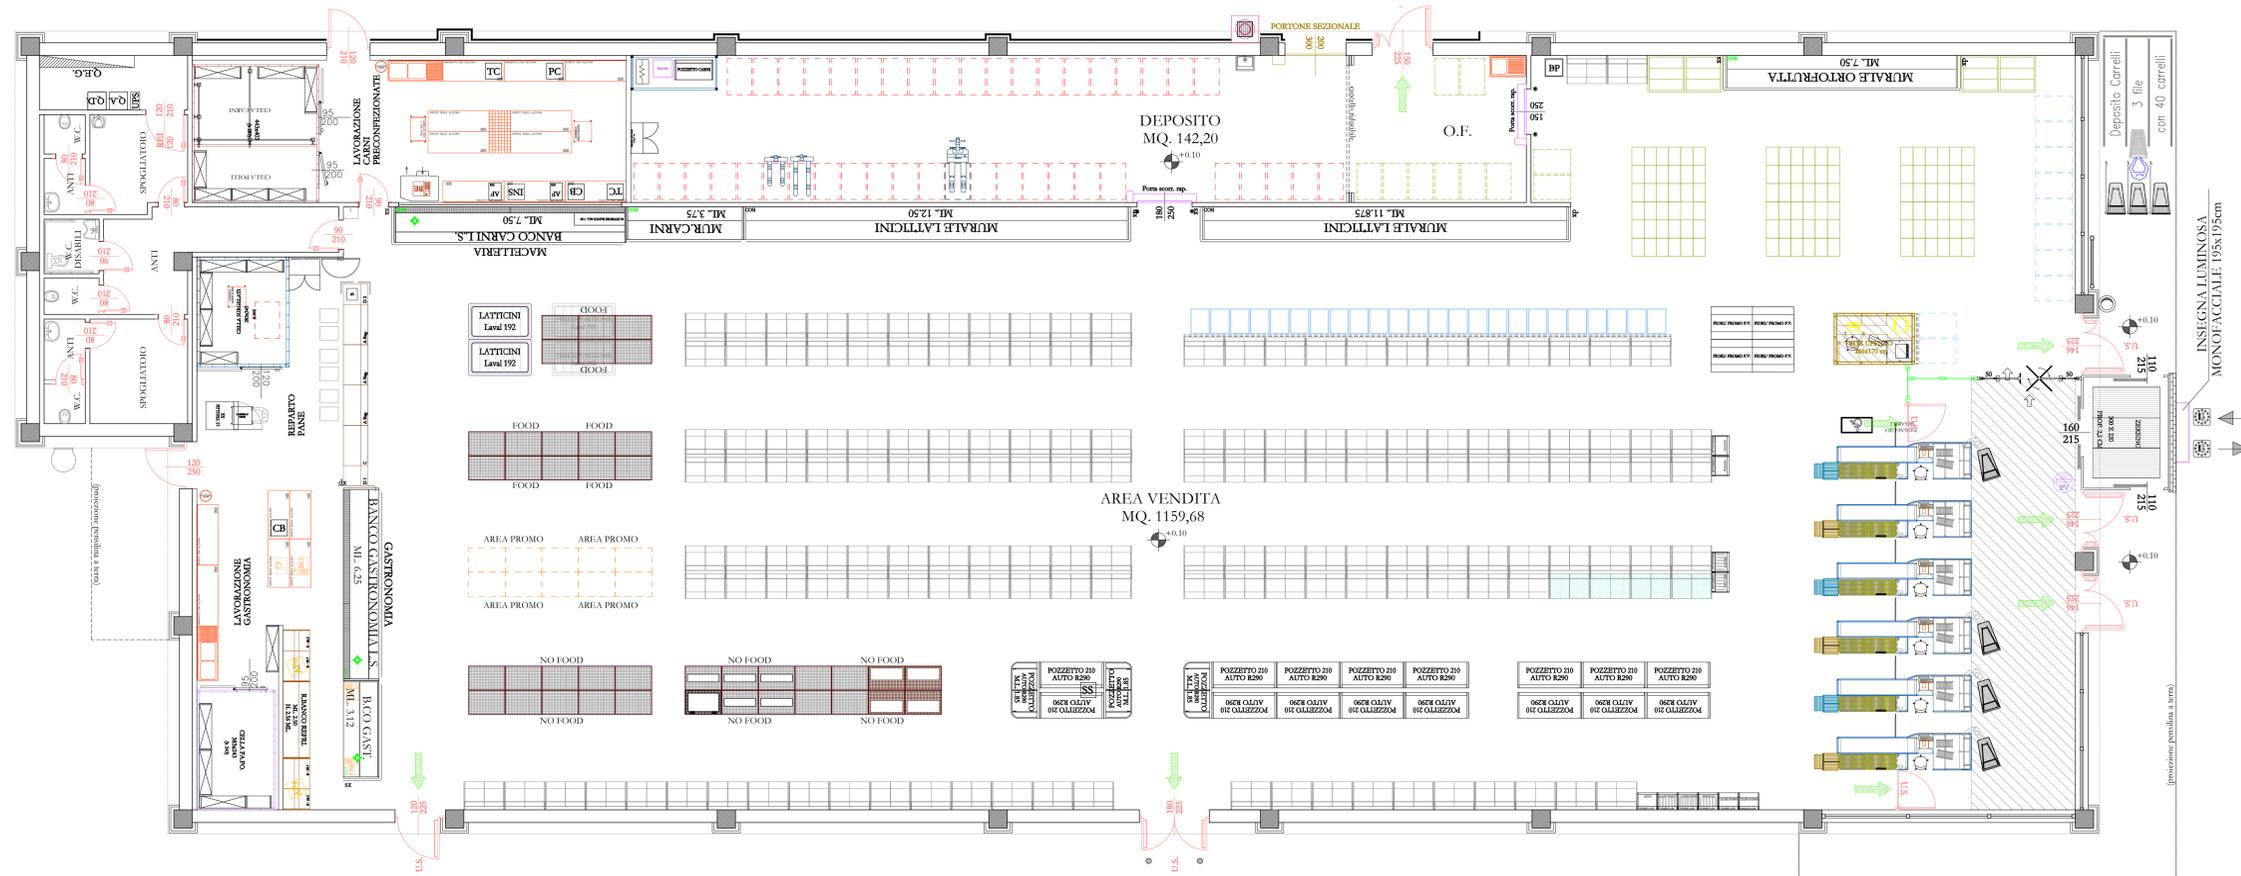

Pianta\_STATO DI PROGETTO\_scala 1:100

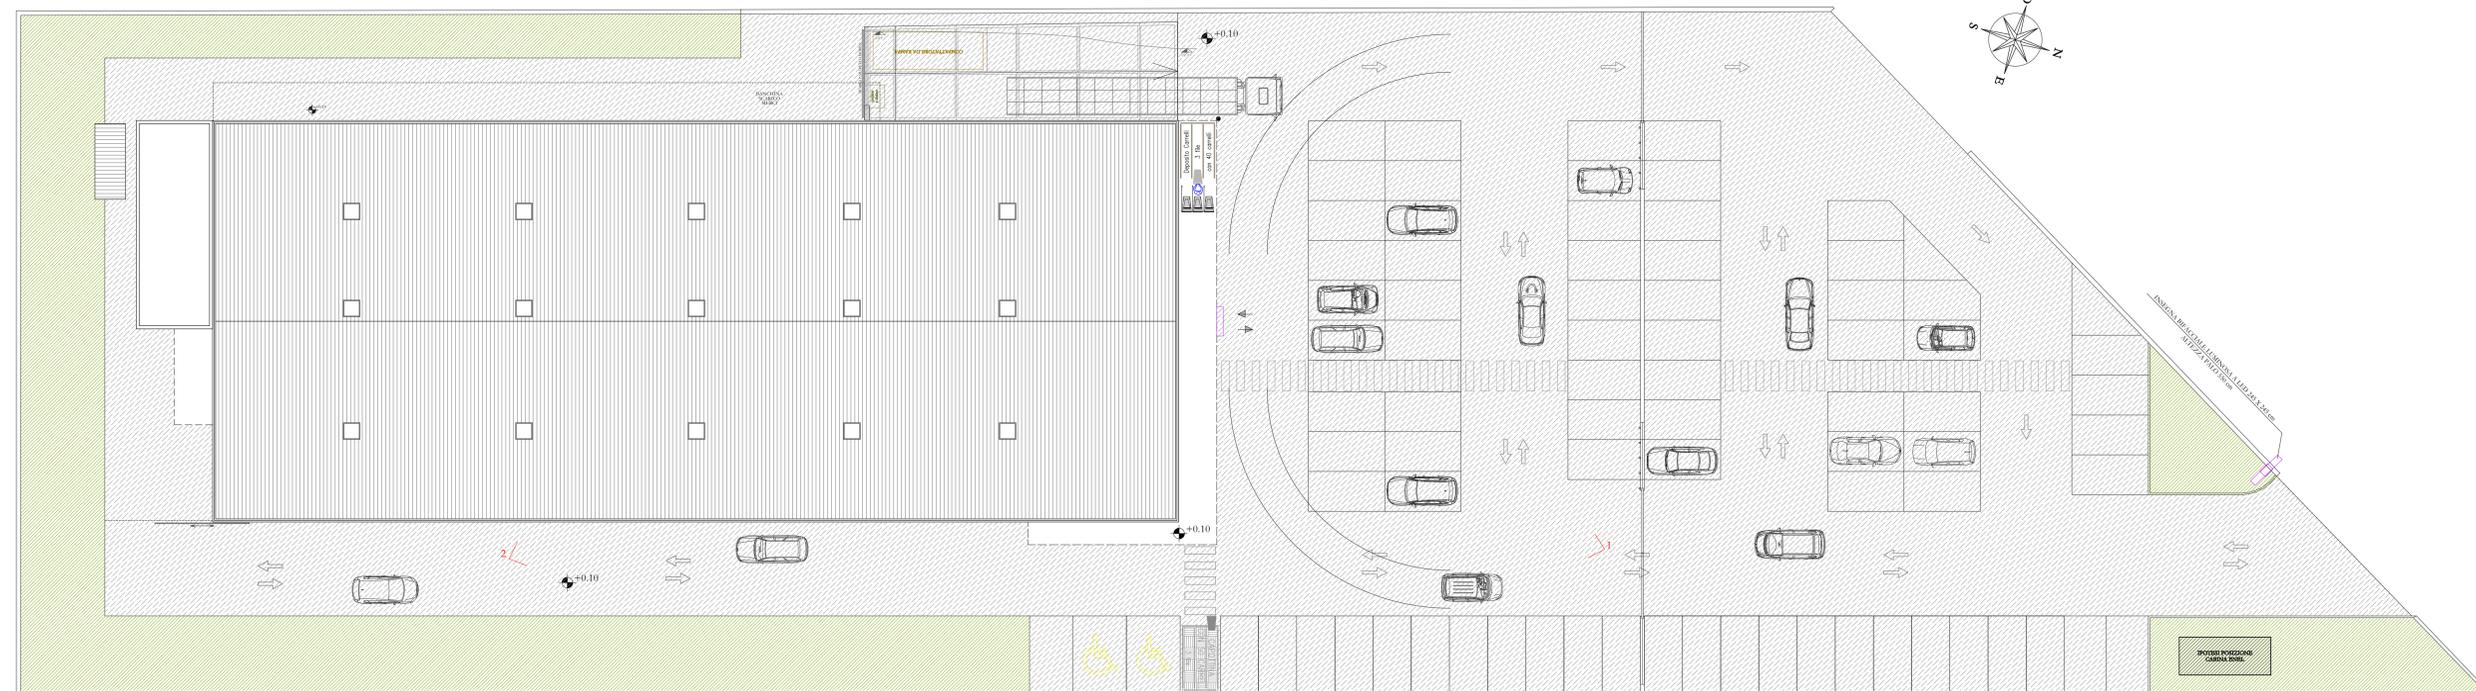

Planimetria lotto n.3\_STATO DI PROGETTO\_scala 1:200

COMUNE DI PALERMO

PRUSST DI PALERMO  
Intervento n.064: "Realizzazione di una media struttura per la vendita di prodotti alimentari e non"

Ditta: Panormus Costruzioni srl

Stato di progetto\_Lotto n.3  
Planimetria-Pianta

Il Progettista e D.I.L. : Ing. Nicolò Navarra  
Collaboratori: Ing. Salvatore Argento  
Arch. Stefania Giacchino  
Ing. Andrea Antonino Navarra  
Ing. Roberta Navarra

Chelandra  
via e.amari n.32 - 90139 Palermo - servizi di consulenza tecnico-economica

TAV. n.  
5