






Vista 1

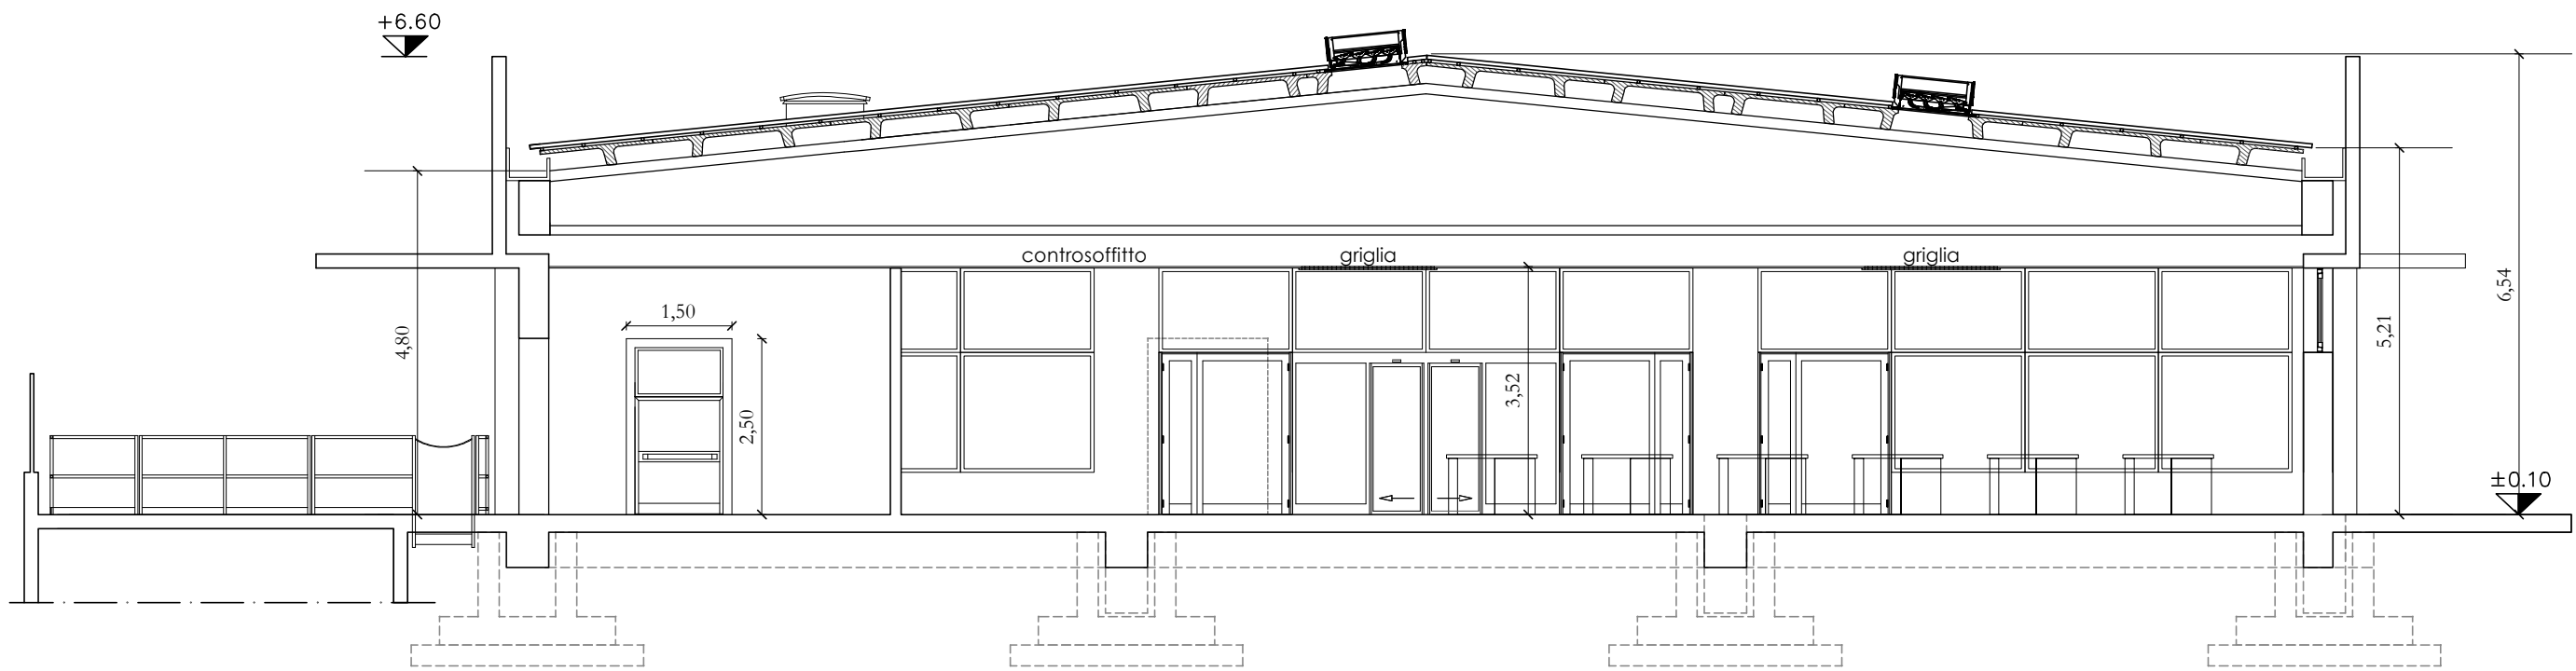


Vista 2

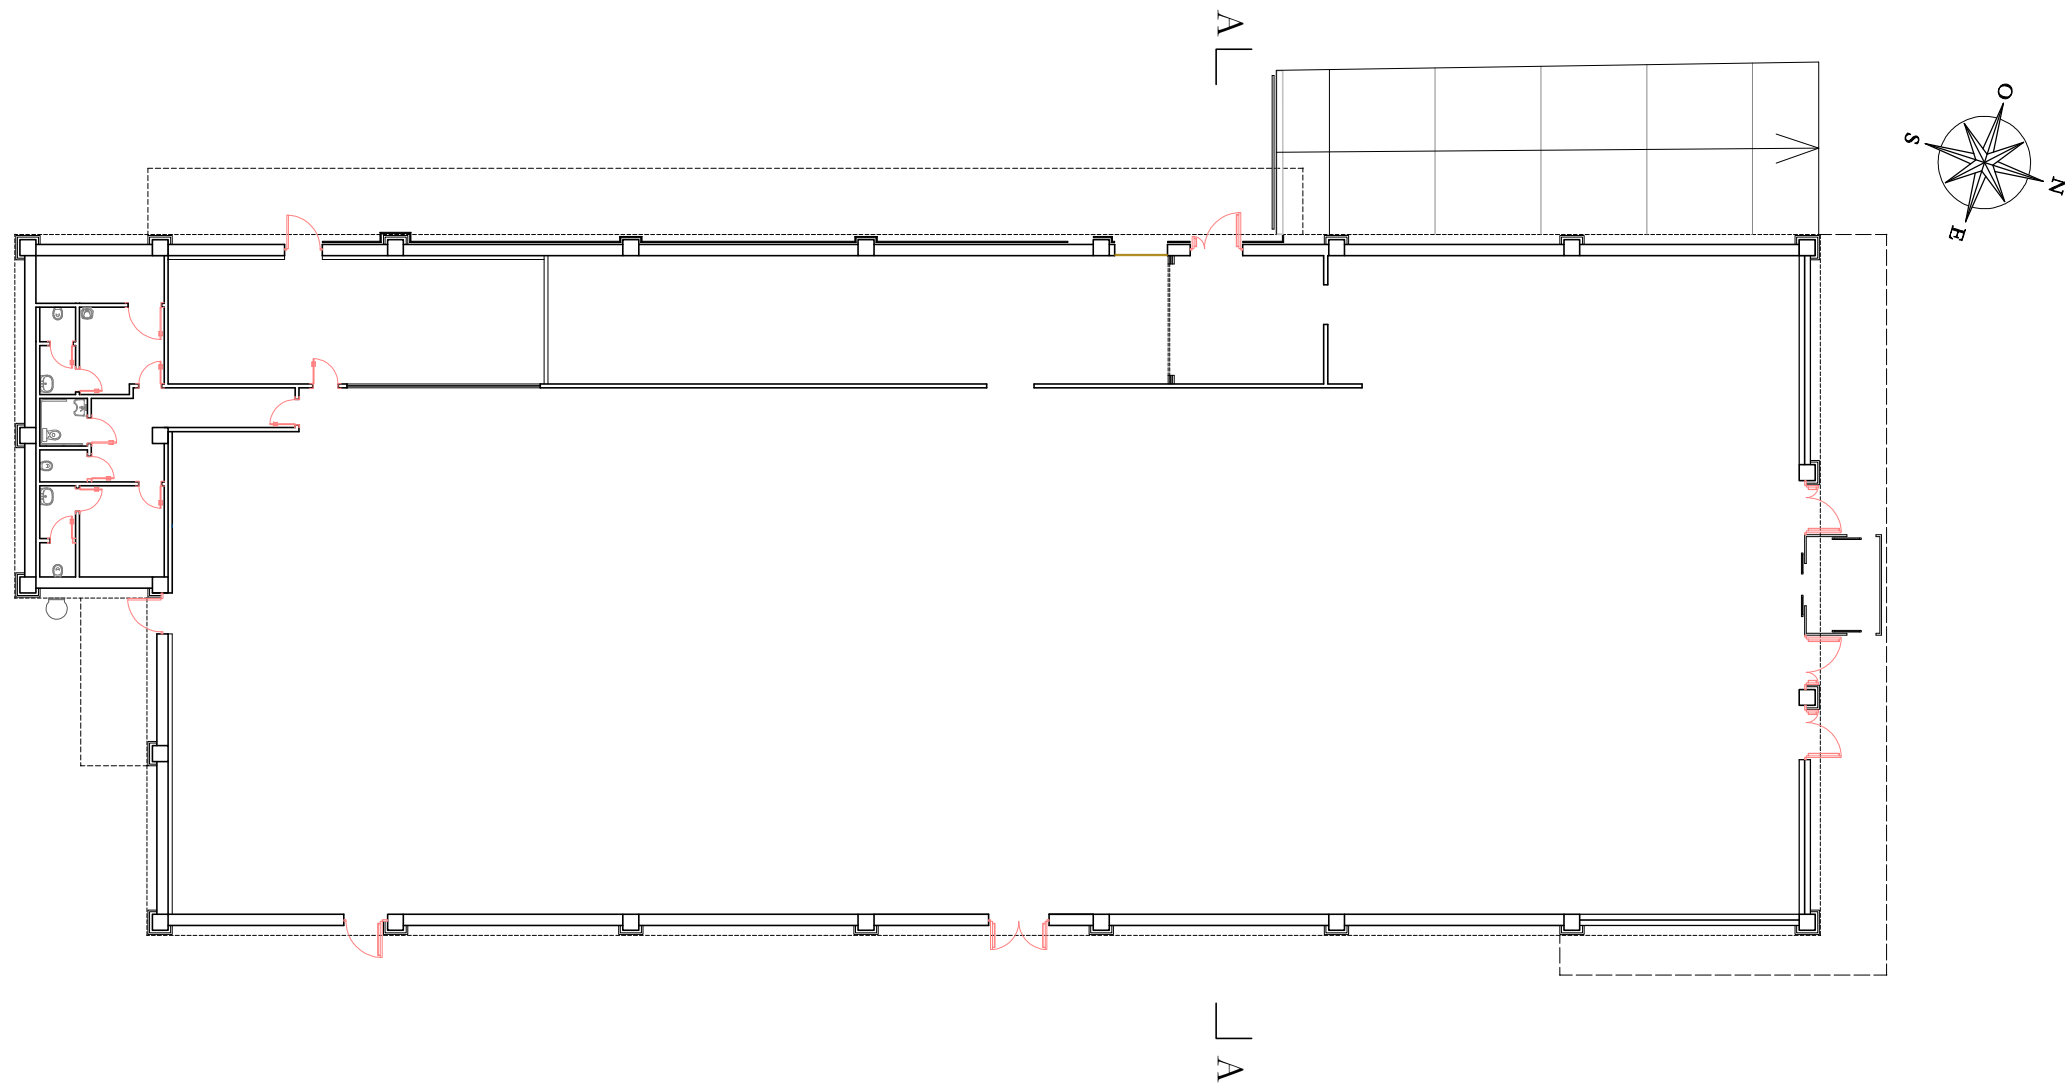

Sezione AA_STATO DI PROGETTO_scala 1:100

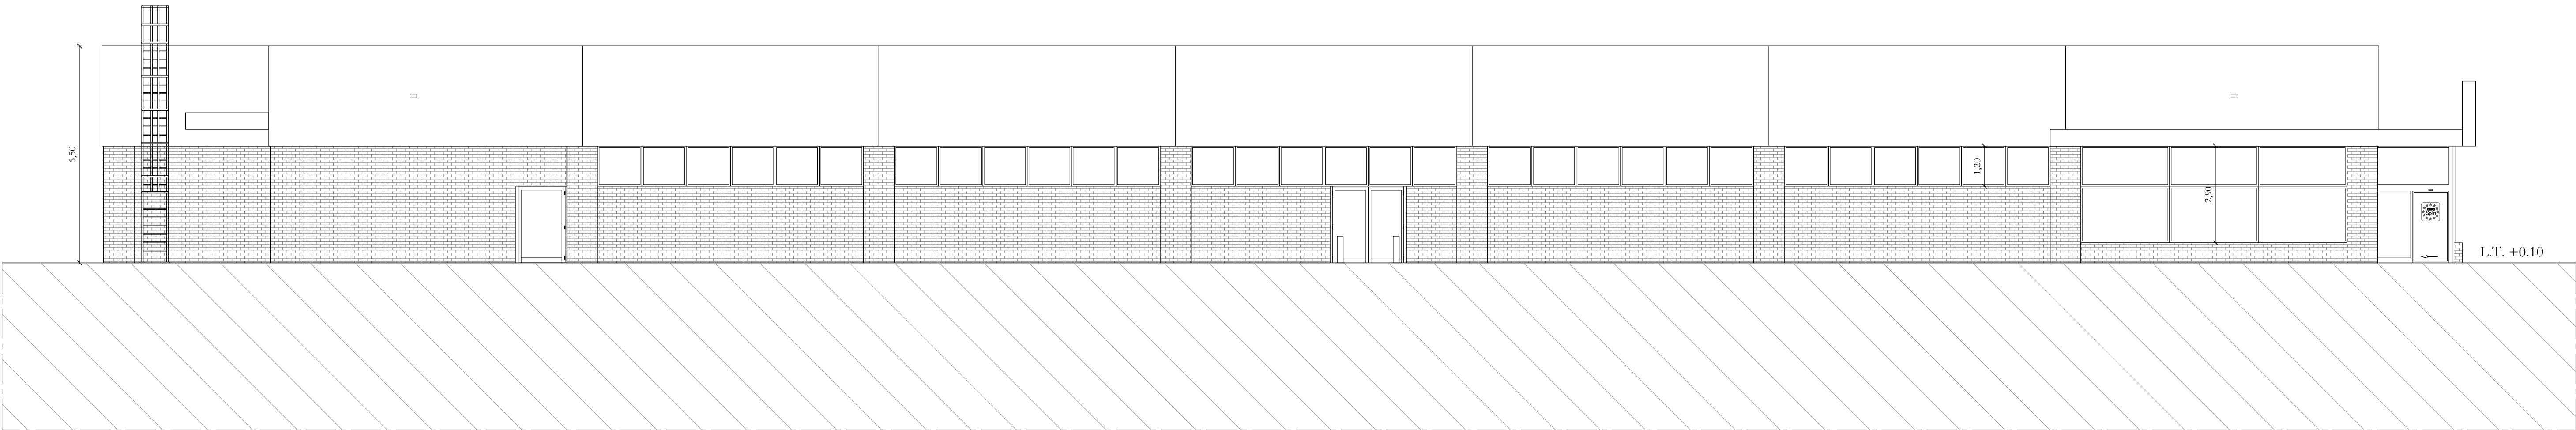


Prospetto est_STATO DI PROGETTO_scala 1:100

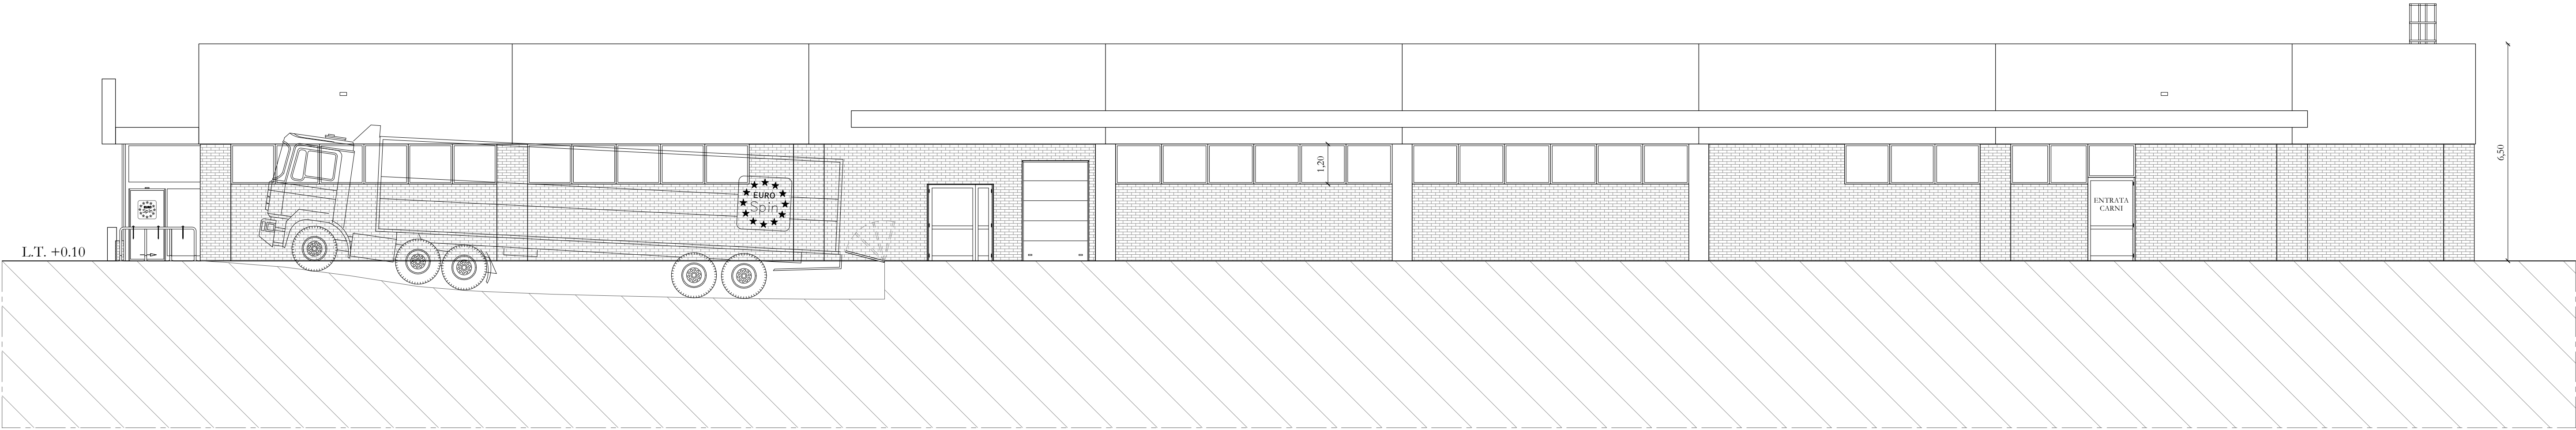

Prospetto ovest_STATO DI PROGETTO_scala 1:100



Prospetto nord_STATO DI PROGETTO_scala 1:100

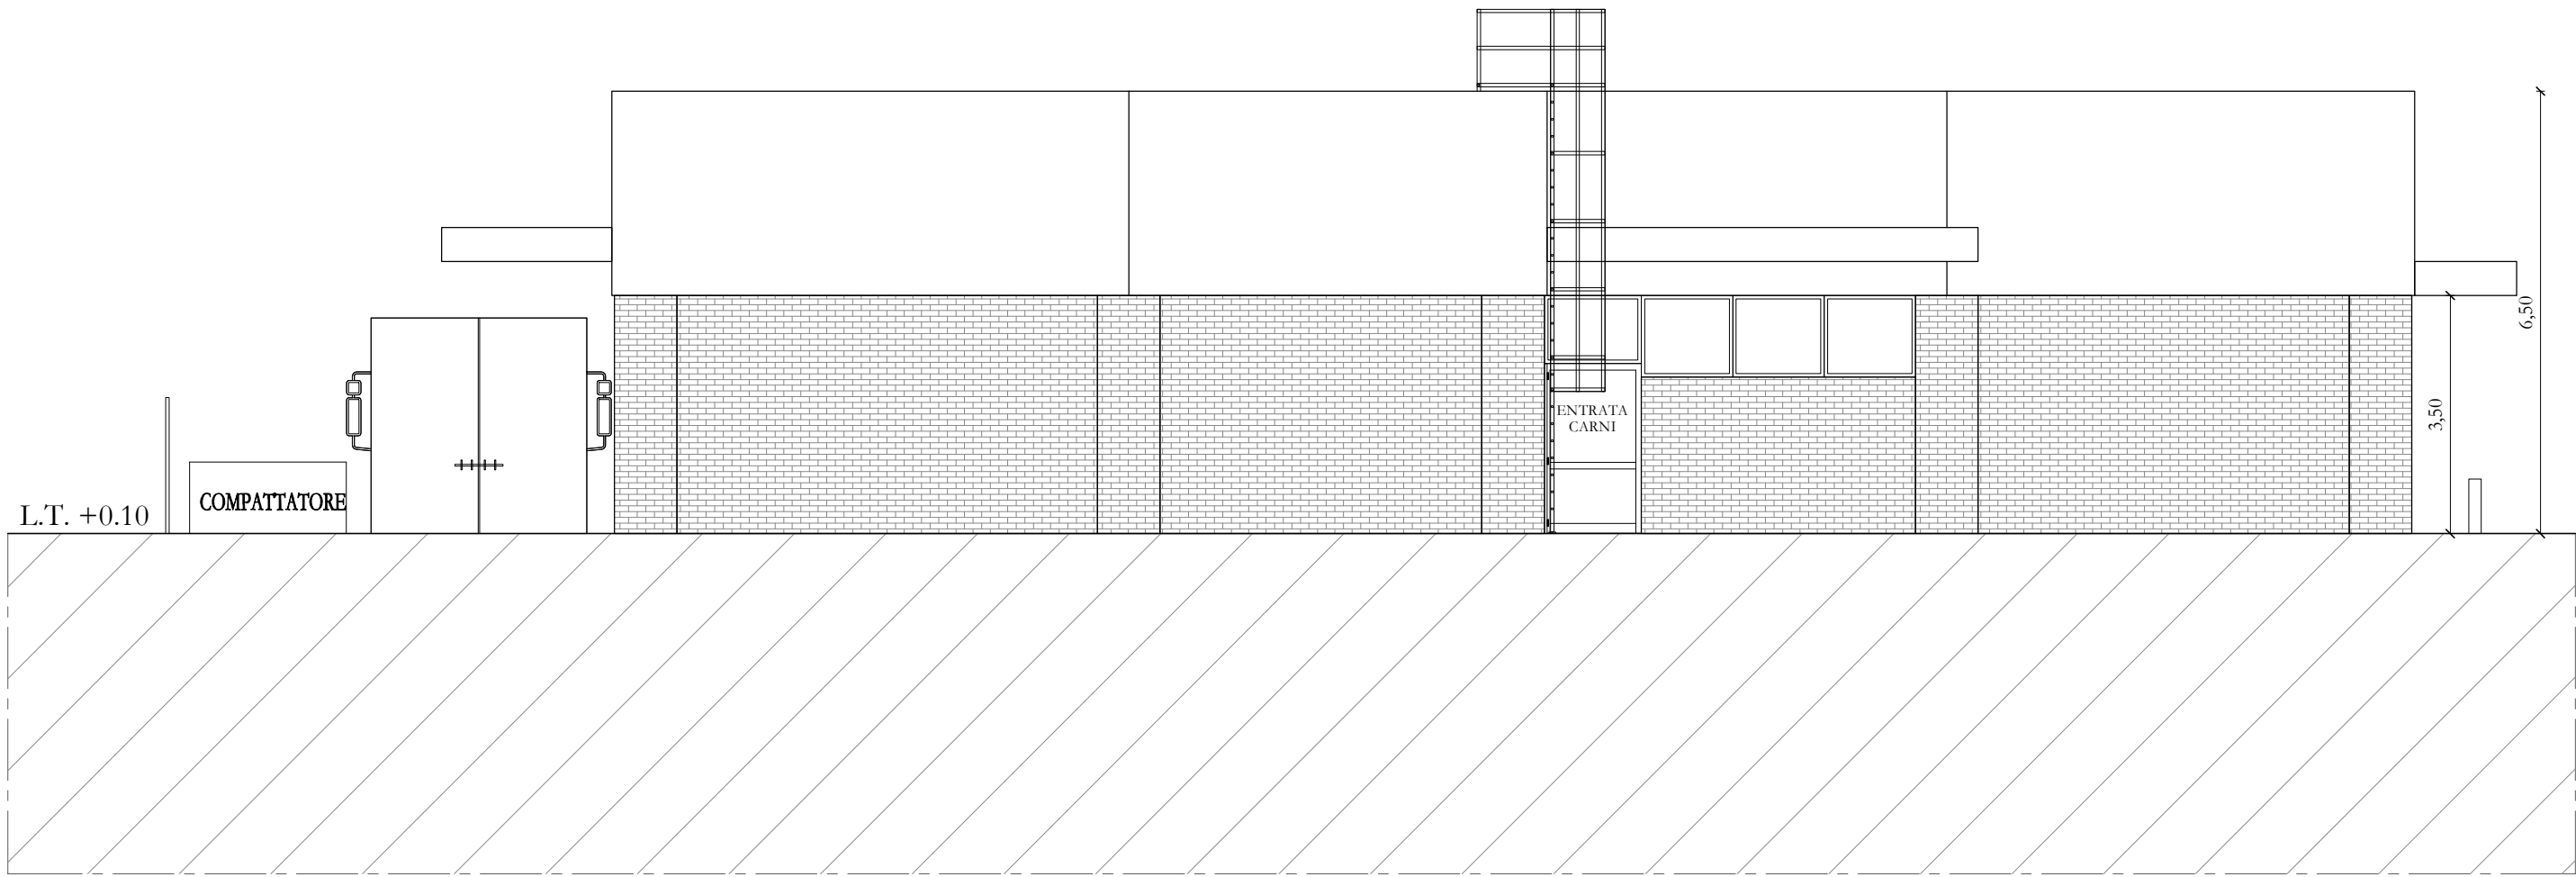

Prospetto sud_STATO DI PROGETTO_scala 1:100

COMUNE DI PALERMO

PRUSST DI PALERMO
Intervento n.064: "Realizzazione di una media struttura per la vendita di prodotti alimentari e non"

Ditta: Panormus Costruzioni srl

Stato di progetto_Lotto n.3
Sezione-Prospetti

Il Progettista e D.I.L. : Ing. Nicolò Navarra
Collaboratori: Ing. Salvatore Argento
Arch. Stefania Giacchino
Ing. Andrea Antonino Navarra
Ing. Roberta Navarra

Chelandia
via e.amari n.32 - 90139 Palermo - servizi di consulenza tecnico-economica

TAV. n.

6