




SEZIONE TIPO TRASVERSALE

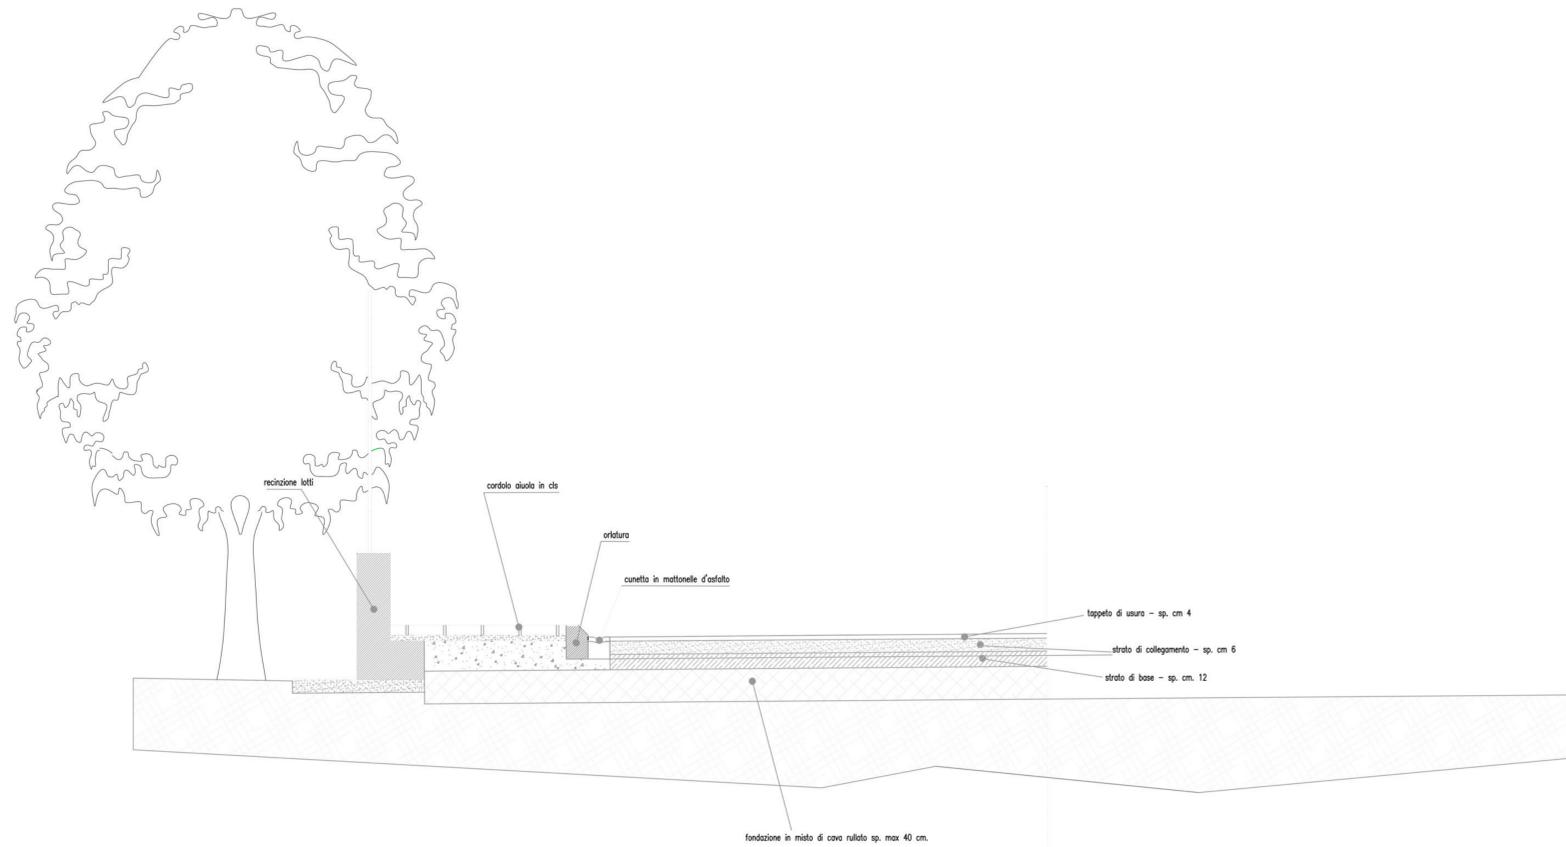


RETE ELETTRICA

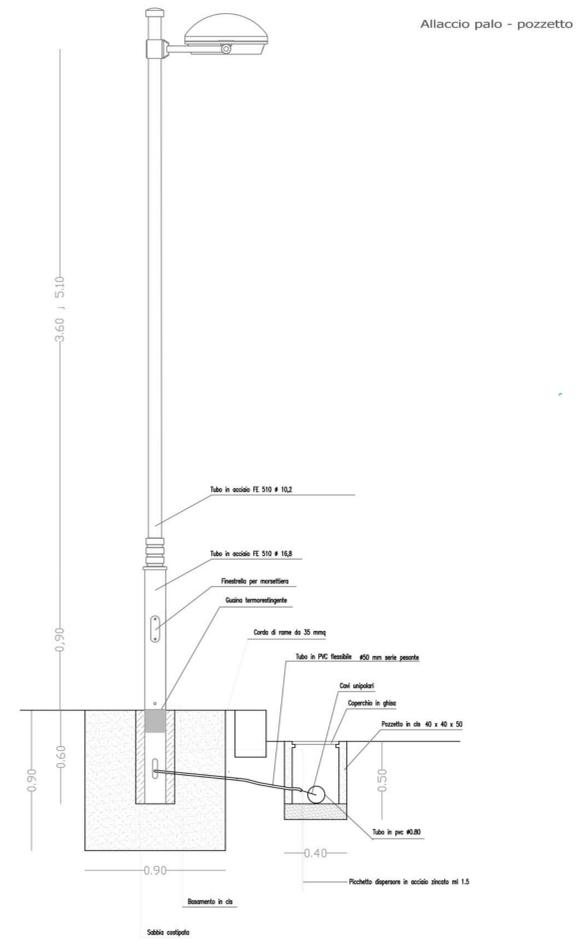


RETE IDRICA

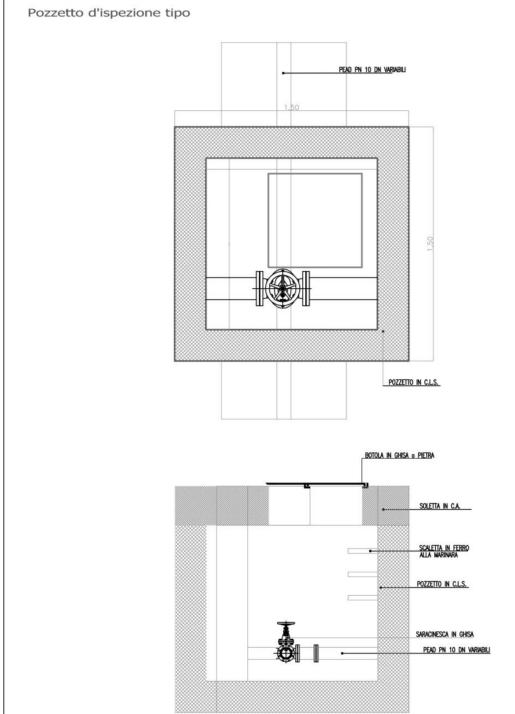

RETE FOGNANTE ACQUE NERE

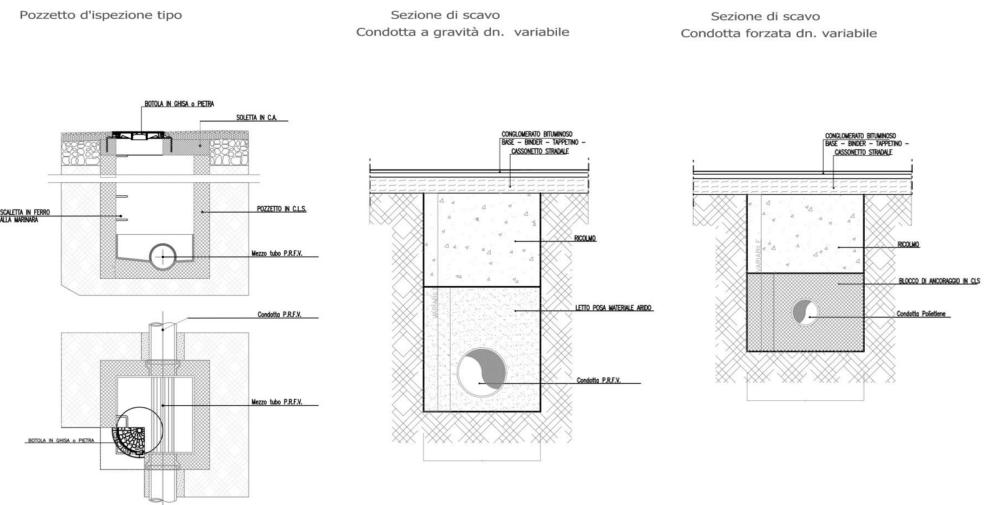

RETE FOGNANTE ACQUE BIANCHE

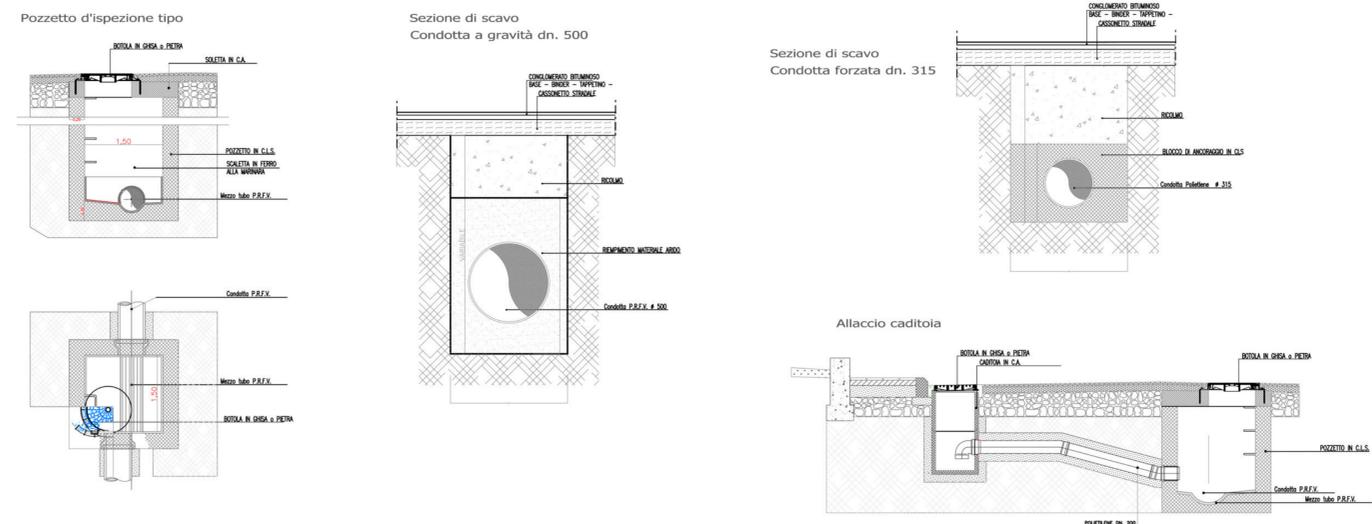

ALLEGATO A
 Allegato alla proposta di delibera n. 16 del 19/08/2014
 Il Responsabile del Procedimento

Città di Palermo
 Area Tecnica della Riqualificazione Urbana e della Pianificazione Urbanistica

Piani particolareggiati degli "Ambiti in zone E1, E2 e B5"
 Perimetri con delibera di C.C. 186/03

Assessore all'Urbanistica prof. Giusto Catania
 Capo Area Tecnica della Riqualificazione Urbana e della Pianificazione Urbanistica arch. Nicola Di Bartolomeo

Coordinatore della progettazione arch. Marcantonio Virgadamo
 Progettisti arch. Antonella Sinacori, arch. Tiziana Turrisi, arch. Achille Vitale,
 esp. l. prog. Dimitrios Katsireas, arch. Giuseppina Liuzzo
 Coll. resp. del procedimento geologo Gabriele Sapio,
 Geologo dott. geol. Francesco Di Mare

Palermo, luglio 2019 | **PARTICOLARI COSTRUTTIVI**
 tav. P7

Il Capo Area
 Dr. Sergio Maneri