

COMUNE DI PALERMO

SERVIZIO URBANISTICA

MANIFESTAZIONE DI INTERESSE PRODROMICA ALLA
REDAZIONE DI PROGRAMMI COSTRUTTIVI AI SENSI
DELLA DELIBERA DI C.C. N.28 DEL 10/04/2013

PROGRAMMA COSTRUTTIVO IN VIA TOMMASO NATALE

Committente : COOPERATIVA EDILE LA TIZIANA

PROGETTISTA e STRUTTURISTA:

Ing. Raffaele Coppola

DIRETTORE DEI LAVORI:

Ing. Raffaele Coppola

IL COMMITTENTE :

L'Impresa :

TAVOLA:

10

SCALA:

1:100

CLASSE:

ARCHITETTONICI

A

ELABORATI:


SEZIONE TRASVERSALE

DATA:

MAGGIO 2016

AGGIORNAMENTO:

5° AGGIORNAMENTO

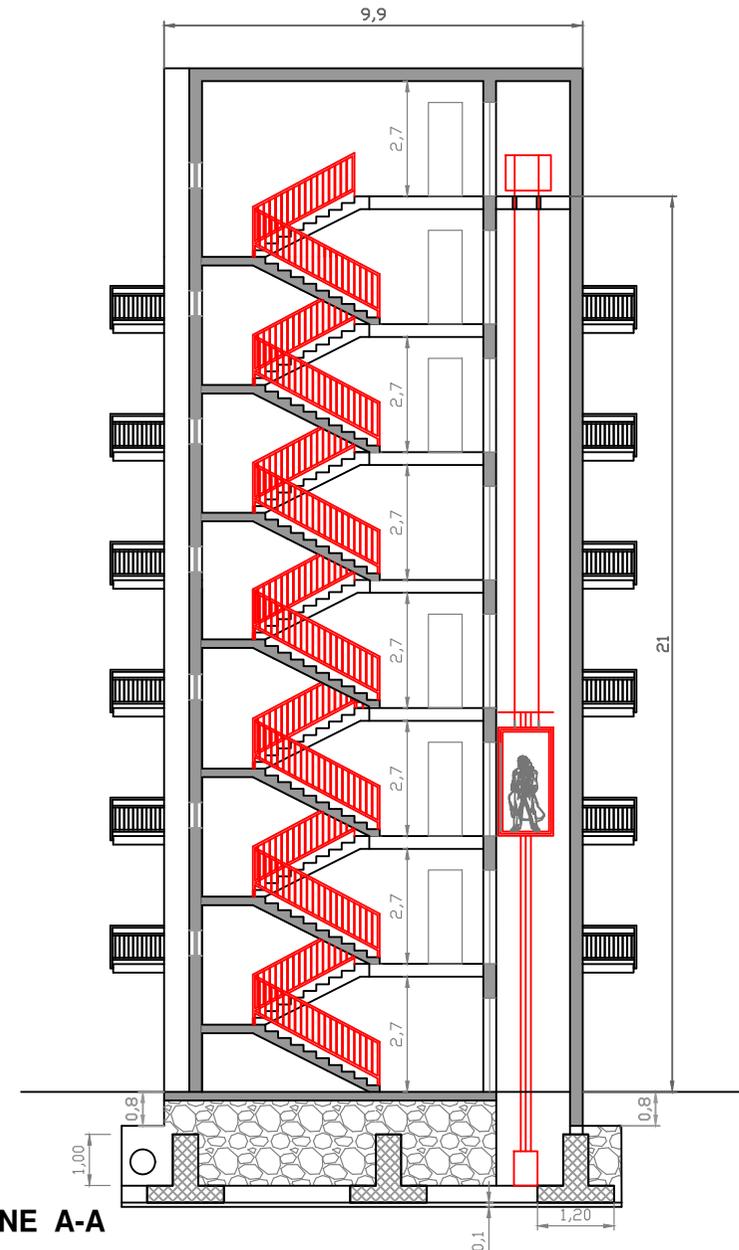

SEZIONE A-A