

Il Funzionario Tecnico
Arch. Filippo De Marinis



Repertorio n. Raccolta n.

SCHEMA DI CONVENZIONE URBANISTICA

Relativa all'attuazione dell'intervento inserito nel PRUSST del Comune di Palermo - Intervento n. "013: Realizzazione di un parcheggio multipiano privato con accesso dalla via Candelai e verde per la fruizione delle vestigia di mura puniche".

REPUBBLICA ITALIANA

L'anno il giorno, il mese di

Revisata in Palermo nei locali Area Tecnica della Rigenerazione Urbana delle OO.PP e dell'Attuazione delle Politiche di Coesione del comune di Palermo, siti in via Ausonia n. 69.


Innanzi a me,

Notaio in

iscritto presso il Collegio Notarile dei Distretti Riuniti di, senza l'assistenza dei testimoni, ai quali i comparenti infrascritti, d'accordo fra loro e con il mio consenso, rinunziano avendo i prescritti requisiti di legge.

Sono presenti:

- Il Signor nato a residente in via il quale interviene ed agisce nella sua qualità di legale rappresentante della Società ".....", con sede in via n. capitale sociale iscritta alla C.C.I.A.A. di Palermo al n. codice fiscale e numero di iscrizione al Registro delle Imprese di Palermo:

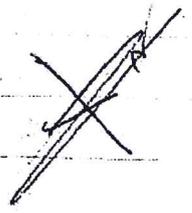

- Il Capo Area Tecnica della Rigenerazione Urbana delle OO.PP e dell'Attuazione delle Politiche di Coesione, domiciliato per la qualità infra spiegata in via Ausonia, n. 69, in rappresentanza del Comune di Palermo (cf: 80016350821) ai sensi del "Regolamento per la disciplina dei Contratti, D.C.C. 98/96 e s.m.i.;

Detti comparenti, della cui identità personale, qualità e poteri di firma io notaio sono certo, per quest'atto mi richiedono di ricevere quest'atto al quale

PREMETTONO


- che con decreto ministeriale 8 ottobre 1998, n.1169, "Promozione di programmi in ambito urbano denominati Programmi di riqualificazione urbana e di sviluppo sostenibile del territorio"(PRUSST), pubblicato nella Gazzetta Ufficiale del 27 novembre 1998, n.278, è stato approvato il bando allegato ed avviato il procedimento di elaborazione dei programmi;

- che in data 31 maggio 2002 è stato sottoscritto, presso il Ministero delle Infrastrutture e dei Trasporti, l'Accordo Quadro tra lo stesso Ministero, la Regione Siciliana, la CC.DD.PP., il Comune di Palermo ed il rappresentante dei proponenti privati che ha fissato come data ultima di scadenza per l'attuazione degli interventi, il 31 maggio 2013;

- che accertata la fuoriuscita dal Programma di diversi interventi privati, l'Amministrazione Comunale ha richiesto al Ministero di esprimersi in merito alla possibilità e alle modalità da seguire per il reperimento di nuove iniziative private;

- che in riscontro a tale richiesta il Ministero delle Infrastrutture e Trasporti, ha comunicato che *"le procedure per reperire nuovi interventi privati in sostituzione di quelli ritirati, sono stabilite dai singoli soggetti promotori, in conformità alla normativa vigente"*;

- che l'Amministrazione Comunale pertanto con delibera di Giunta Comunale n. 31

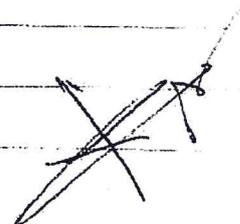

del 15-02-2006 ha deciso di reperire nuove iniziative per rilanciare il "Programma di riqualificazione urbana e di sviluppo sostenibile del territorio" (PRUSST) denominato "Società, lavoro e Ambiente per lo sviluppo delle reti urbane", ripercorrendo le tappe del precedente avviso del 1999, fissando i termini di scadenza per la presentazione delle iniziative al 20/09/2006;

- che in seguito all'istruttoria degli Uffici è stata richiesta l'indizione di una riunione del Collegio di Vigilanza, al fine di concordare gli atti da porre in essere per la presentazione della proposta di delibera avente ad oggetto "Selezione e localizzazione di nuove proposte presentate a seguito dell'avviso del 20/08/2006 per il reperimento di nuove iniziative";

- che in data 24/10/2012, l'Amministrazione Comunale, di concerto con il Collegio di Vigilanza, ha inoltrato la richiesta di proroga al Ministero, chiedendo contestualmente di avere assegnato un ulteriore quinquennio per la chiusura del Programma, rinviandone quindi la conclusione al 2018;

- che nella seduta del 07/03/2013, il Collegio di Vigilanza, esaminata la nota Ministeriale prot. n. 1796 del 11/02/2013, relativa alla richiesta di proroga di cinque anni avanzata dall'Amministrazione Comunale per il completamento del PRUSST, ha ritenuto indispensabile, per potere adempiere alle richieste del Ministero, che il Consiglio Comunale deliberasse in merito agli interventi del secondo avviso per la rimodulazione del PRUSST, in tempi utili e cioè non oltre il 10 aprile 2013, al fine di consentire la conclusione dell'iter con le determinazioni di competenza del Collegio entro il 31/05/2013;

- che la nuova proposta di delibera avente ad oggetto "Selezione e localizzazione di nuove proposte presentate a seguito dell'avviso del 20/08/2006 per il reperimento di nuove iniziative", veniva trasmessa al Consiglio Comunale in data 08/01/2013;

- che in data 02/05/2013, con deliberazione n. 33, il Consiglio Comunale ha selezionato positivamente n. 47 interventi di iniziativa privata, sulla base delle istruttorie d'Ufficio riportate nelle relative schede e tra i quali rientra l'intervento in oggetto;

- che nella riunione del 13/05/2013, il Collegio di Vigilanza è stato informato sugli atti formali di offerta pervenuti dai proponenti ed ha preso atto che la nuova rimodulazione del PRUSST della città di Palermo è coerente con gli obiettivi del PRUSST e con i relativi indicatori e che l'inserimento delle nuove proposte selezionate dal Consiglio Comunale mantiene le caratteristiche del Programma;

- che nella riunione del 29/05/2013, il Collegio di Vigilanza su richiesta del Ministero ha effettuato una disamina puntuale di ciascun nuovo intervento approvato dal C.C. con la delibera n. 33 del 02/05/2013 e ne ha verificato favorevolmente la compatibilità con la strumentazione urbanistica e la sostenibilità ambientale;

- che con decreto del Ministero delle Infrastrutture e dei Trasporti del 14/02/2014, pubblicato sulla Gazzetta Ufficiale della Repubblica Italiana – Serie generale n. 130 del 7 giugno 2014, sono state stabilite le disposizioni per il completamento dei programmi e per l'utilizzo dei fondi ministeriali residui e delle economie accertate alla data di scadenza dell'Accordo quadro;

- che è nelle competenze del Collegio di Vigilanza la verifica del rapporto investimenti pubblici/privati;

- che per potere adempiere a quanto richiesto dal Ministero delle Infrastrutture e dei Trasporti ai fini della concessione di proroga e al fine di dare seguito a quanto già riportato nell'Avviso, è stata invitata la Ditta promotrice dell'intervento in oggetto a produrre la seguente documentazione:


- Atto formale di offerta, reso a firma autentica, con esplicita dichiarazione

della durata della validità della stessa, l'accettazione di tutte le clausole e condizioni derivanti dall'introduzione dell'offerta nel PRUSST di Palermo, nonché l'impegno a presentare con la dovuta tempestività tutti gli elaborati ed integrazioni documentali richiesti;

- dichiarazione sostitutiva, resa dal proprietario dell'area e dalla Ditta proponente, ai sensi dell'art. 46 del DPR 445/2000 di "non sussistenza cause di divieto, di decadenza o di sospensione indicate dall'art. 67 del D.lgs. 06/09/2011, n° 159 e s.m.i. (codice antimafia)";
- idonee referenze bancarie per le risorse finanziarie di cui ha dichiarato la disponibilità;
- garanzia fideiussoria, per un importo pari al 2% del valore totale dell'intervento privato e pubblico qualora previsto, emesso da Istituto bancario o Società assicuratrice abilitata a rilasciare fideiussioni per enti pubblici, con la clausola del tacito rinnovo, in ossequio al contenuto della dichiarazione di presa d'atto e d'indirizzo dal Protocollo d'Intesa tra Comune e Ministero dei Lavori Pubblici (art. 2 comma 2) e la "rinuncia al beneficio della preventiva escussione del debitore principale e la sua operatività entro quindici giorni a semplice richiesta scritta dell'Ente garantito", da mantenere valida fino alla conclusione del programma.

- Che al fine di una azione coordinata e integrata tra i soggetti pubblici e privati al comune di Palermo è apparsa indispensabile la sottoscrizione di una convenzione con i soggetti privati interessati alla realizzazione del PRUSST di Palermo;

- che la Società ".....", con sede legale in, via n., come sopra rappresentata, ha presentato un'istanza di partecipazione e una proposta di intervento al PRUSST;

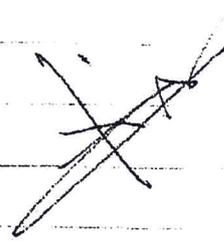

- che la proposta di intervento, individuata con il n° 013 è stata ritenuta ammissibile, positivamente valutata e quindi accolta con delibera di Consiglio Comunale n° 33 del 2 maggio 2013;

- che il soggetto proponente Società "Palazzo del Gran Cancelliere", ha la disponibilità delle aree e che detta disponibilità proviene dal seguente titolo:

atto di compravendita rogato dal Notaio Tommaso Drago del 31/05/2005, rep. 202870 – racc. 10117. Tale titolo è allegato alla proposta progettuale ed agli atti dell'Ufficio di Staff del Capo Area Rigenerazione Urbana.

- Che la Società "Palazzo del Gran Cancelliere" ha predisposto e presentato il progetto definitivo per la "Realizzazione di un parcheggio multipiano privato con accesso dalla via Candelai e verde per la fruizione delle vestigia di mura puniche" (intervento n. 013), con gli elaborati previsti dal vigente R.E.C.;

- che con delibera di Giunta Comunale n° 114 del 23/05/2003, sono state approvate le modalità per il calcolo dell'ammontare del Contributo Straordinario Minimo (CSM) in aggiunta a quello ordinario di cui all'art. 7 della Legge Regionale n. 16 del 10 agosto 2016, da applicare per il rilascio del Permesso di Costruire in variante agli strumenti urbanistici;

- che con nota dell'Assessorato Regionale Territorio e Ambiente protocollo n. 15515 del 01/07/2015, è stato acquisito il Decreto Assessoriale n. 294 del 23/06/2015 di non assoggettabilità alla procedura di Valutazione Ambientale Strategica ai sensi dell'art. 6, comma 3, del D.L.vo 152/06 e s.m.i dell'Unità di Staff 4 – Procedure VAS per pianificazione territoriale e strumenti urbanistici del Dipartimento dell'Urbanistica dell'Assessorato Regionale Territorio e Ambiente.

- che al fine di raccogliere i pareri di legge dagli uffici competenti l'Amministrazione Comunale ha promosso ai sensi dell'art.89 della L.R.S. n.6/2001 e L.R.S. n.2/2002

una Conferenza di Servizi, dandone pubblicità con deposito degli atti con le modalità di cui all'art.3 della legge 71/78 così come previsto dalle norme sopraccitate.

Alla Conferenza dei Servizi, indetta con Determinazione Sindacale n. 73/DS del 13/06/2016, convocata per la prima riunione in data 10/02/2017 presso l'Area della Pianificazione del Territorio in via Ausonia n. 69, hanno partecipato i delegati dei seguenti Enti ed Uffici:

- Dipartimento dell'Urbanistica dell'Assessorato Regionale Territorio e Ambiente;
- Soprintendenza ai Beni Culturali ed Ambientali di Palermo;
- Ufficio del Genio Civile di Palermo;
- Comando Provinciale dei Vigili del Fuoco di Palermo;
- Settore Igiene e Sanità Pubblica dell'ASL 6 di Palermo;
- Settore Lavoro, Impresa e Sviluppo AA.PP. - Servizio SUAP del Comune di Palermo;
- Area Tecnica della Riqualificazione Urbana e delle Infrastrutture - Ufficio Città Storica del Comune di Palermo;
- Area Tecnica della Riqualificazione Urbana e delle Infrastrutture - Ufficio Edilizia Scolastica.

Nella seduta conclusiva della Conferenza dei Servizi del 25/10/2018, gli Enti ed Uffici intervenuti si sono espressi definitivamente sull'intervento "013 - Realizzazione di un parcheggio multipiano privato con accesso dalla via Candelai e verde per la fruizione delle vestigia di mura puniche", proposto dalla ditta "Palazzo del Gran Cancelliere" e sono stati acquisiti i seguenti pareri:

- ASP - U.O.C. SIAV - Igiene degli Ambienti di Vita: parere favorevole;
- Comando Provinciale dei Vigili del Fuoco: parere favorevole con prescrizioni;
- Soprintendenza ai Beni Culturali ed Ambientali di Palermo: parere favorevole a

condizione;

- Ufficio del Genio Civile di Palermo: positivo con condizioni;
- Ufficio Città Storica del Comune di Palermo: favorevole a condizione.
- Che in data 30/10/2018 l'Assessorato Regionale Territorio e Ambiente – Dipartimento dell'Urbanistica, ha trasmesso il parere positivo n. 40/S2.1 del 29/10/2018, con il divieto di futuri frazionamenti e/o cambi di destinazione d'uso da riportare nel titolo abilitativo all'edificazione;

Tutto ciò premesso, considerato e descritto e da valere come parte integrante del presente schema di convenzione, le parti come sopra specificato convengono e stipulano quanto segue:


Art. 1. Oggetto e contenuto della convenzione

La presente convenzione regola i rapporti e le reciproche obbligazioni tra:

- la Società "Palazzo del Gran Cancelliere" con sede legale in Palermo, via Sicilia n. 2, qui rappresentata dal comparente Sig., soggetto proponente, che d'ora in avanti viene nominato "soggetto attuatore" del progetto di intervento per la *"Realizzazione di un parcheggio multipiano privato con accesso dalla via Candelai e verde per la fruizione delle vestigia di mura puniche"* (intervento n.013);
- il Capo Area Tecnica della Rigenerazione Urbana, delle OO.PP. e dell'Attuazione delle Politiche di Coesione, domiciliato per la qualità infra spiegata in via Ausonia, n. 69, in rappresentanza del Comune di Palermo (cf: 80016350821) ai sensi del "Regolamento per la disciplina dei Contratti, D.C.C. 98/96 e s.m.i., d'ora in avanti nominato "Amministrazione Comunale".

In particolare, la presente convenzione è volta a definire:

Tempi e condizioni di realizzazione dell'intervento proposto (art. 2);

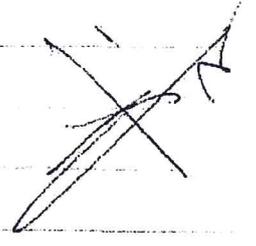

Oneri a carico del soggetto attuatore (art. 3);

Impegni del Comune (art. 4);

Garanzie finanziarie (art. 5);

Responsabilità del soggetto attuatore (art. 6);

Clausole finali (art. 7).

Art. 2. Tempi e condizioni per la realizzazione degli interventi

Il soggetto attuatore, che dovrà essere in regola con la normativa antimafia, si impegna con l'Amministrazione Comunale a realizzare il progetto indicato in premessa, su area più precisamente identificata nella planimetria catastale che si allega al presente schema di convenzione come allegato "A".

Qualora il soggetto attuatore entro il termine di mesi tre dall'approvazione della variante urbanistica da parte del Consiglio Comunale non dovesse sottoscrivere la convenzione definitiva e nei successivi mesi due richiedere il Permesso di Costruire, il Comune potrà rivalersi riscuotendo la polizza fideiussoria stipulata all'atto dell'adesione al PRUSST.

Il termine per l'inizio dei lavori non può essere superiore ad un anno dal rilascio del titolo abilitativo e quello di ultimazione entro il quale l'opera deve essere completata non può superare tre anni dall'inizio dei lavori.

Il mancato rispetto delle condizioni sopra indicate, comporta l'immediata caducazione della variante urbanistica, come deliberato dal Consiglio Comunale con atto deliberativo n° del, nonché la riscossione della polizza fideiussoria, stipulata all'atto dell'adesione al PRUSST, che dovrà essere attiva fino alla conclusione dei lavori.

Art. 3. Oneri a carico del soggetto attuatore

Sulla base dell'intervento proposto e della planimetria allegata sotto la lettera "A", il

soggetto attuatore si obbliga, nei confronti del Comune:


a) alla corresponsione del contributo per il rilascio del Permesso di Costruire, di cui all'art. 7 della legge 10 agosto 2016 n. 16. Tale importo sarà definitivamente calcolato all'atto del rilascio del Permesso di Costruire e corrisposto con le modalità di cui al provvedimento vigente al momento del rilascio;

b) alla corresponsione di un contributo straordinario minimo (C.S.M.), pari a €....., da determinare ai sensi della D.G.M. n. 114 del 23/05/2003 e della D.D. n. 34 del 23/02/2006, quale corrispettivo per il rilascio del Permesso di Costruire in variante allo strumento urbanistico vigente;

c) al mantenimento della destinazione d'uso richiesta per l'intervento in oggetto per il quale sono altresì vietati eventuali futuri frazionamenti, così come indicato nell'assenso regionale di approvazione dell'intervento in variante allo strumento urbanistico vigente e in ogni caso per un periodo non inferiore a dieci anni, decorrenti dall'acquisizione del certificato di agibilità e dall'avvio dell'attività per la quale è stata realizzata l'opera.

La Società "Palazzo del Gran Cancelliere" come sopra rappresentata, si obbliga a provvedere alla realizzazione degli allacciamenti e delle connessioni interne, sia per le opere stradali sia per le opere di fognatura, acqua, gas ed altri eventuali impianti, assicurando la manutenzione delle stesse opere e corrispondendo i relativi oneri di utenza in proporzione alla quota condominiale di propria pertinenza, senza alcun onere per il Comune restando a carico del soggetto proponente la realizzazione delle opere di urbanizzazione delle quali si è assunto l'onere (rete idrica, fognaria, elettrica e di illuminazione, del gas, etc.), necessarie a soddisfare le esigenze dell'intervento proposto.

La Società "Palazzo del Gran Cancelliere" come sopra rappresentata, prende atto

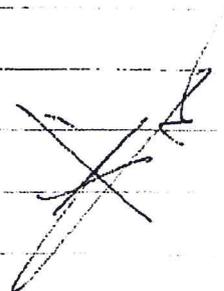

che nel caso in cui l'intervento non si realizzi così come approvato, verranno confermate le destinazioni delle aree vigenti alla data antecedente alla Delibera del Consiglio Comunale n. del di approvazione in variante urbanistica dell'intervento.

Art. 4. Impegni del Comune

L'Amministrazione Comunale si adopererà a fare rilasciare dall'Ufficio competente il Permesso di Costruire necessario alla realizzazione dell'intervento così come approvato dal competente Ufficio Tecnico Comunale.

Art. 5. Garanzie finanziarie

La Società "Palazzo del Gran Cancelliere", come sopra rappresentata, prende atto che il pagamento del contributo per il rilascio del Permesso di Costruire, il CSM e l'importo delle opere dell'intervento *"Realizzazione di un parcheggio multipiano privato con accesso dalla via Candelai e verde per la fruizione delle vestigia di mura puniche"*, sono garantiti da fideiussione bancaria o assicurativa, sottoscritta dal soggetto attuatore, che dovrà prevedere la clausola del *"tacito rinnovo"*, in ossequio al contenuto della dichiarazione di presa d'atto e d'indirizzo dal Protocollo d'intesa tra Comune e Ministero dei Lavori Pubblici (art. 2 comma 2) e la *"rinuncia al beneficio della preventiva escussione del debitore principale e la sua operatività entro quindici giorni a semplice richiesta scritta dell'Ente garantito"*.

Detta fideiussione, rilasciata da un soggetto in possesso dei requisiti di cui all'art. 107 del Decreto legislativo 1/9/93 n. 385, nonché autorizzato alla costituzione di cauzioni con polizze fideiussorie a garanzia di obbligazioni verso lo Stato ed altri Enti pubblici, ai sensi della legge 10 giugno 1982 n. 348, con firme autenticate, garantisce:

a) il contributo relativo al costo di costruzione, maggiorato di un terzo e ciò ai

fini di garantire anche l'eventuale corresponsione degli interessi legali di mora, della penale o dell'aumento del contributo ai sensi di quanto previsto dall'art. 15 della L. 10/77, fatta altresì salva l'eventuale variazione del tasso di interesse legale che dovesse formalmente intervenire;

b) il 2% dell'importo dei lavori dell'intervento "*Realizzazione di un parcheggio multipiano privato con accesso dalla via Candela e verde per la fruizione delle vestigia di mura puniche*";

c) il 100% del C.S.M. determinato ai sensi della D.G.M. n. 114 del 23/05/2003, e della D.D. n. 34 del 23/02/2006, quale corrispettivo per il rilascio del Permesso di Costruire in variante allo strumento urbanistico vigente;


Essa sarà svincolata dall'Amministrazione Comunale, con sua espressa dichiarazione, ultimati e collaudati i relativi lavori, e verificato l'esatto adempimento degli obblighi di cui alla presente convenzione e prodotta la SCA.

Il soggetto attuatore autorizza il Comune, per il caso di inadempimento, a disporre delle fidejussioni di cui ai precedenti commi nel modo più ampio, con esonero da ogni responsabilità a qualunque titolo per i pagamenti e prelievi che il Comune dovesse effettuare

Art. 6. Responsabilità del soggetto attuatore

La società proponente, come sopra rappresentata, assume la responsabilità della progettazione ed esecuzione dei lavori senza potere invocare, a sollievo della propria responsabilità, la intervenuta approvazione del progetto e delle metodologie esecutive.

Si obbliga a garantire volontariamente e tenere indenne il Comune di Palermo da qualunque pretesa, azione, domanda, molestia o altro che possa derivargli da terzi in dipendenza degli obblighi della presente Convenzione o per mancato adempimento

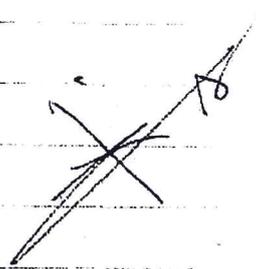

del medesimo o comunque in conseguenza diretta della Convenzione stessa.

Art. 7. Clausole finali

La società proponente, come sopra rappresentata, assume a totale proprio carico tutti gli oneri sia notarili che tecnici relativi e conseguenti alla presente convenzione e si riserva di richiedere tutte le agevolazioni fiscali previste dalla vigente legislazione.

Per quanto non espressamente previsto dalla presente convenzione si fa riferimento alla normativa vigente in materia.

In caso di controversie, il foro competente è quello della città di Palermo.


Le parti mi esonerano dalla lettura degli allegati, che costituiscono parte integrante e sostanziale del presente atto, dichiarando di averne esatta conoscenza.

Il Capo Area Tecnica

Per la Società


della Rigenerazione Urbana, delle OO.PP
e dell'Attuazione delle Politiche di Coesione

"Palazzo del Gran Cancelliere"

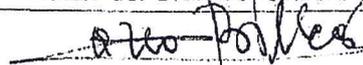

Elenco allegati:

- planimetria catastale .- All. A

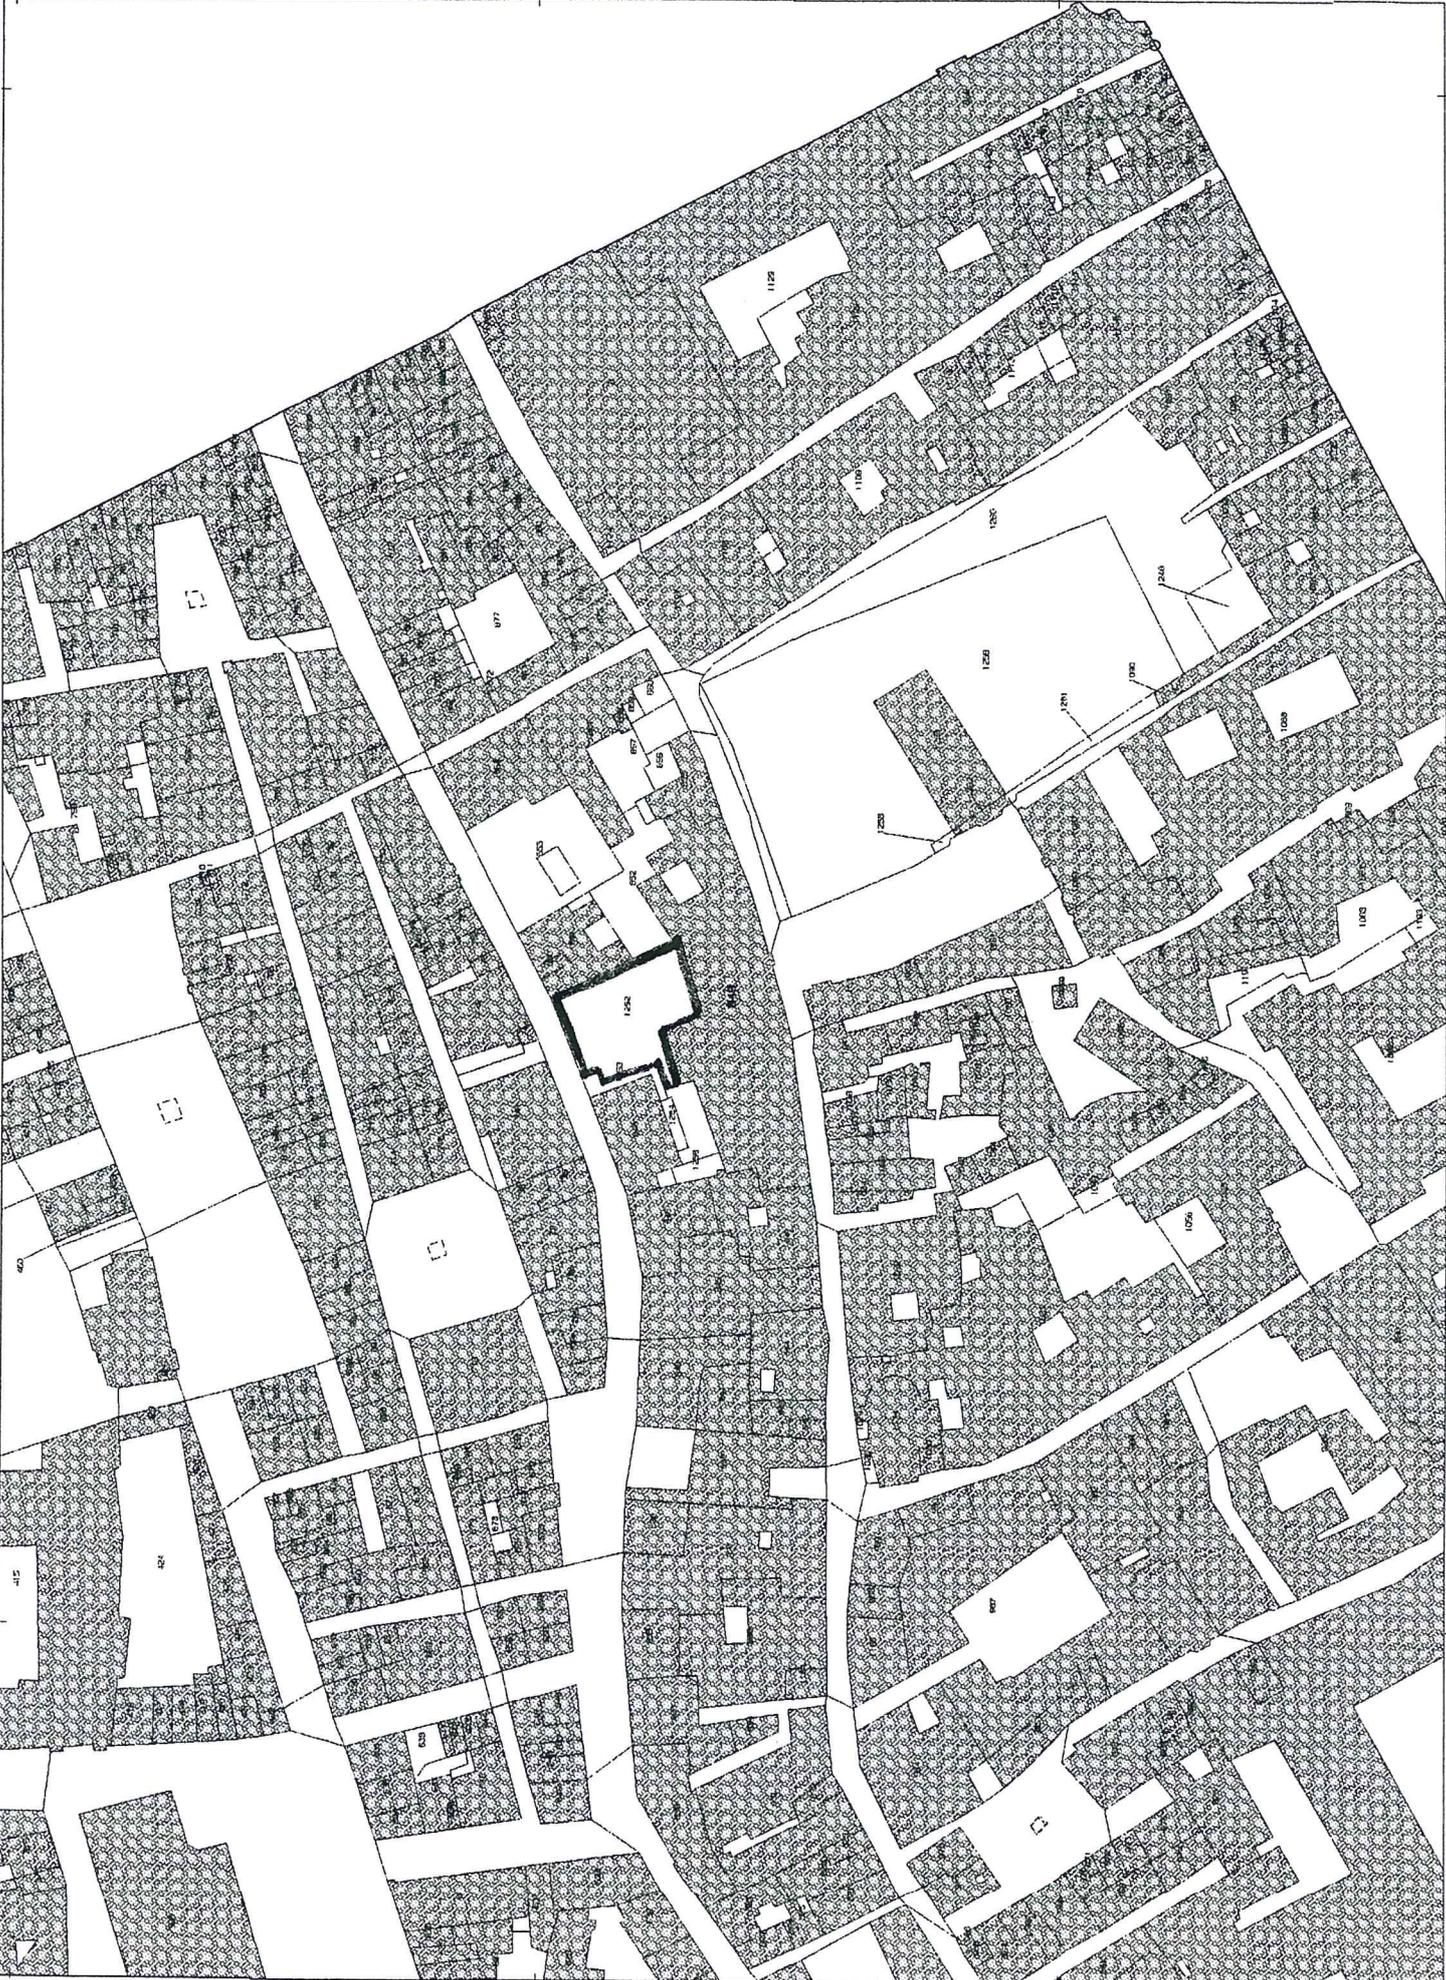

**Agenzia del Territorio
CATASTO FABBRICATI
Ufficio Provinciale di
Palermo**

Dichiarazione protocollo n. PA0257402 del 10/05/2010¹

Planimetria di u.i.u. in Comune di Palermo

Via Del Celso

civ. 49

Identificativi Catastali:

Sezione:

Foglio: 131

Particella: 849

Subalterno: 65

Compilata da:
Ruisi Giovanni



Iscritto all'albo:
Geometri

Prov. Palermo

N. 2820

Scheda n. 1

Scala 1:200

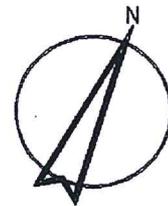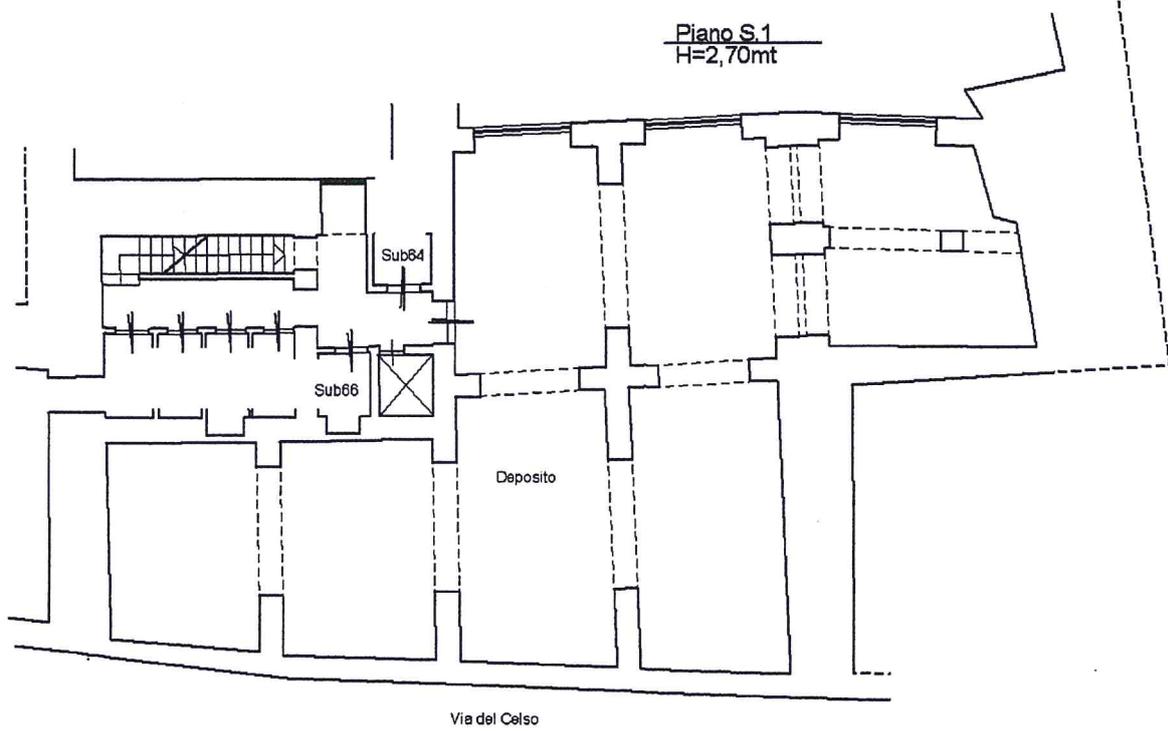

Catasto dei Fabbricati - Situazione al 06/12/2018 - Comune di PALERMO (G273) - < Foglio: 131 - Particella: 849 - Subalterno: 65 >
VIA DEL CELSO n. 49 piano: S1;

Ultima planimetria in atti

Data: 06/12/2018 - n. T329222 - Richiedente: CRCGPP57M12G273Q

Totale schede: 1 - Formato di acquisizione: A4(210x297) - Formato stampa richiesto: A4(210x297)

**Agenzia del Territorio
CATASTO FABBRICATI
Ufficio Provinciale di
Palermo**

Dichiarazione protocollo n. PA0444912 del 26/09/2011

Planimetria di u.i.u. in Comune di Palermo

Via Del Celso

civ. 49

Identificativi Catastali:

Sezione:

Foglio: 131

Particella: 849

Subalterno: 72

Compilata da:
Ruisi Giovanni


Iscritto all'albo:
Geometri

Prov. Palermo

N. 2820

Scheda n. 1

Scala 1:200

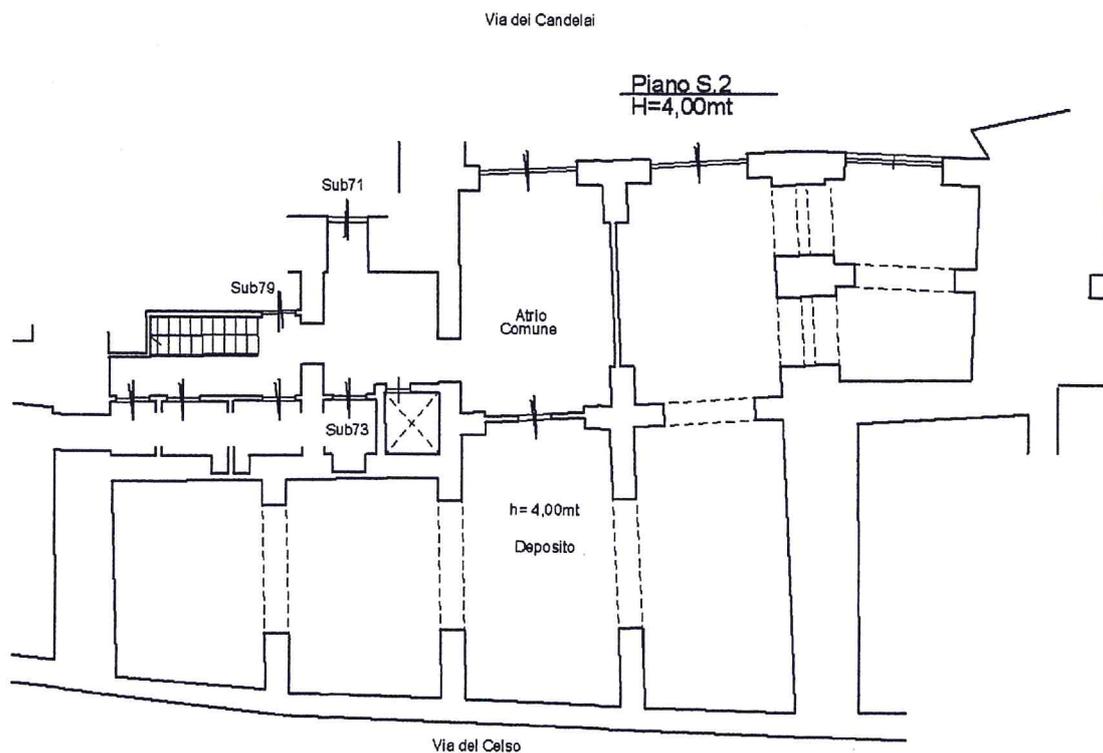

Catasto dei Fabbricati - Situazione al 06/12/2018 - Comune di PALERMO (G273) - < Foglio: 131 - Particella: 849 - Subalterno: 72 >
VIA DEL CELSO n. 49 piano: S2;

Ultima planimetria in atti