



Città di Palermo		
SETTORE URBANISTICA		
"Società, lavoro e ambiente per lo sviluppo delle reti urbane"		
<p>PROPOSTA PER LA REALIZZAZIONE DI UN PARCHEGGIO MULTIPIANO CON ACCESSO DALLA VIA DEI CANDELAJ E CON SPAZIO A VERDE PER LA FRUIZIONE DELLE VESTIGIA DI MURA PUNICHE</p>		
<p>PROGETTO DI RIMODULAZIONE A SEGUITO DEL COMPLETAMENTO DEGLI SCAVI ARCHEOLOGICI, DEL SUCCESSIVO RILIEVO DELLA CORTE DEL PALAZZO DEL GRAN CANCELLIERE (22.09.2017).</p>		
PROGETTO ARCHITETTONICO DEFINITIVO		
OGGETTO	RAPPORTO	1-100 DATA Settembre 2007
RAFFRONTO STATO DI FATTO E PROGETTO	TAV.	E3c
PROSPETTI		
PROPONENTI	AGG.	Marzo 2018
PALAZZO GRAN CANCELLIERE s.r.l.		
SOCIETA PALERMITANA ALBERGHERIA s.r.l.		
IL PROGETTISTA - PROGETTO DI ADEGUAMENTO - DIR. DEI LAVORI		
<p style="font-size: small;">GIUSEPPE CURCIO ARCHITETTO - VIA VILLAERMOsa n.18, PALERMO - Tel/Fax 091 332646 e-mail curciogiuseppe1@tin.it</p>		

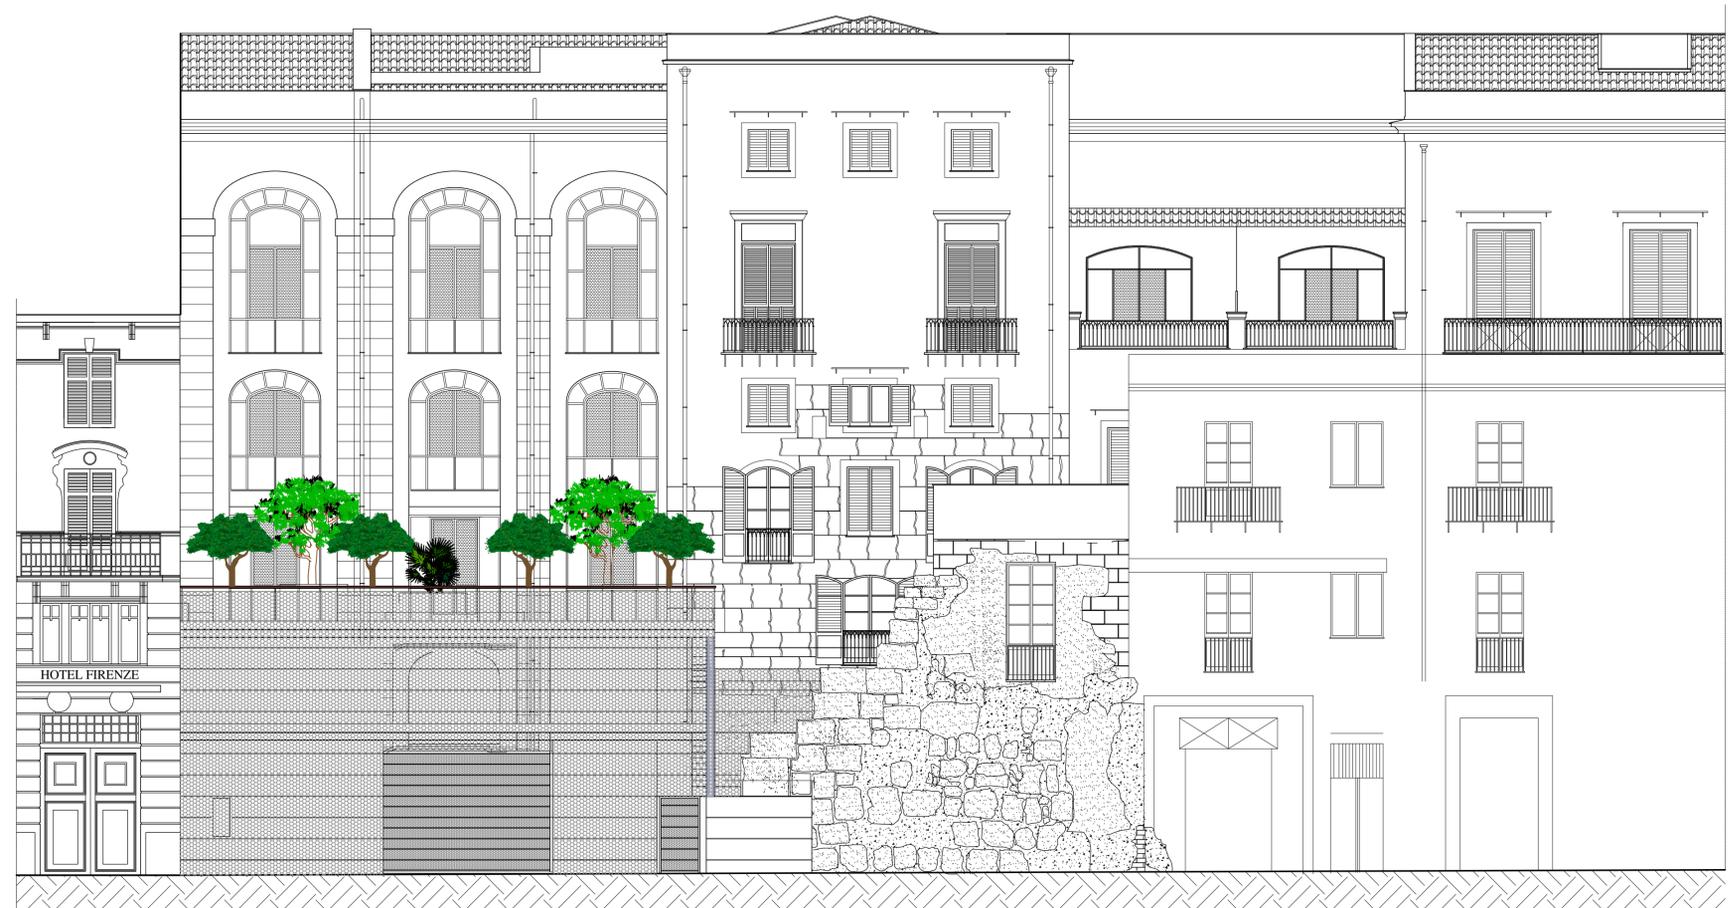

PROGETTO_PROSPETTO SU VIA DEI CANDELAJ

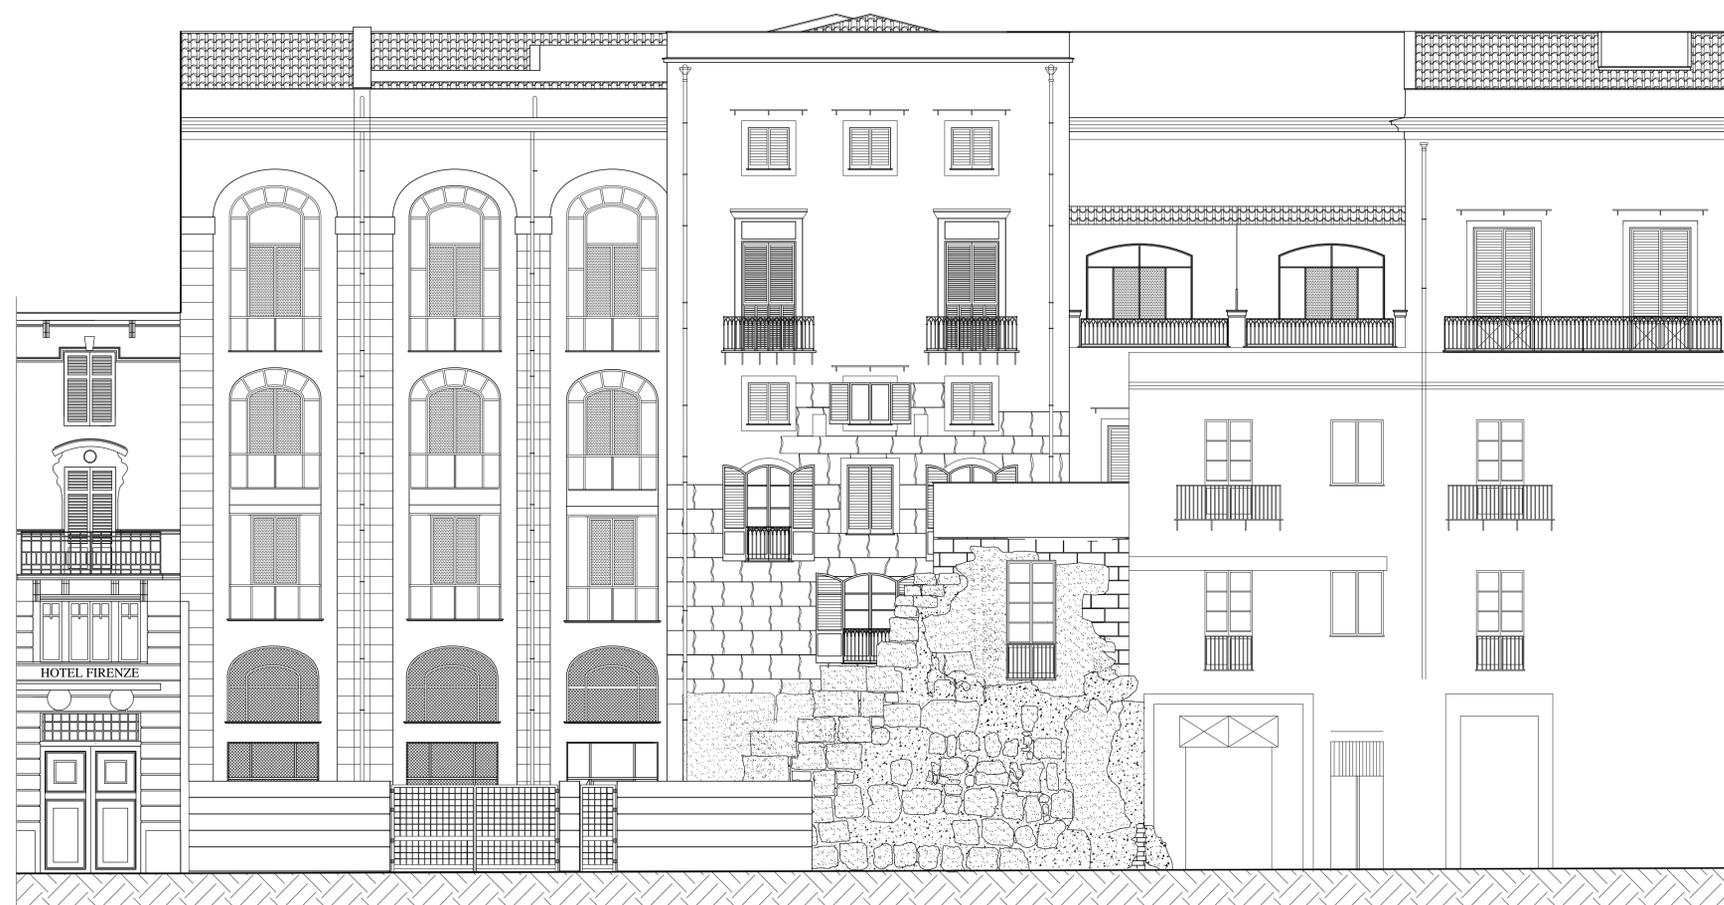

STATO DI FATTO_PROSPETTO SU VIA DEI CANDELAJ