

proposta di varianti urbanistiche puntuali dei piani  
attuarivi del centro storico di Palermo


## Tavola 3-D

previsioni urbanistiche proposte dall'ufficio  
su aree e immobili oggetto di richiesta di  
variante  
mandamento Palazzo Reale - scala 1:1000

I funzionari:  
arch. P. Forsetto  
arch. G. Cosentino  
arch. G. Crivello  
arch. G. Di Nudo

relazione geologica:  
doc. geol. V. Giannino  
elaborazioni grafiche:  
Gruppo G.I.S. - Settore Città Storica

Il dirigente:  
arch. N. Di Bartolomeo

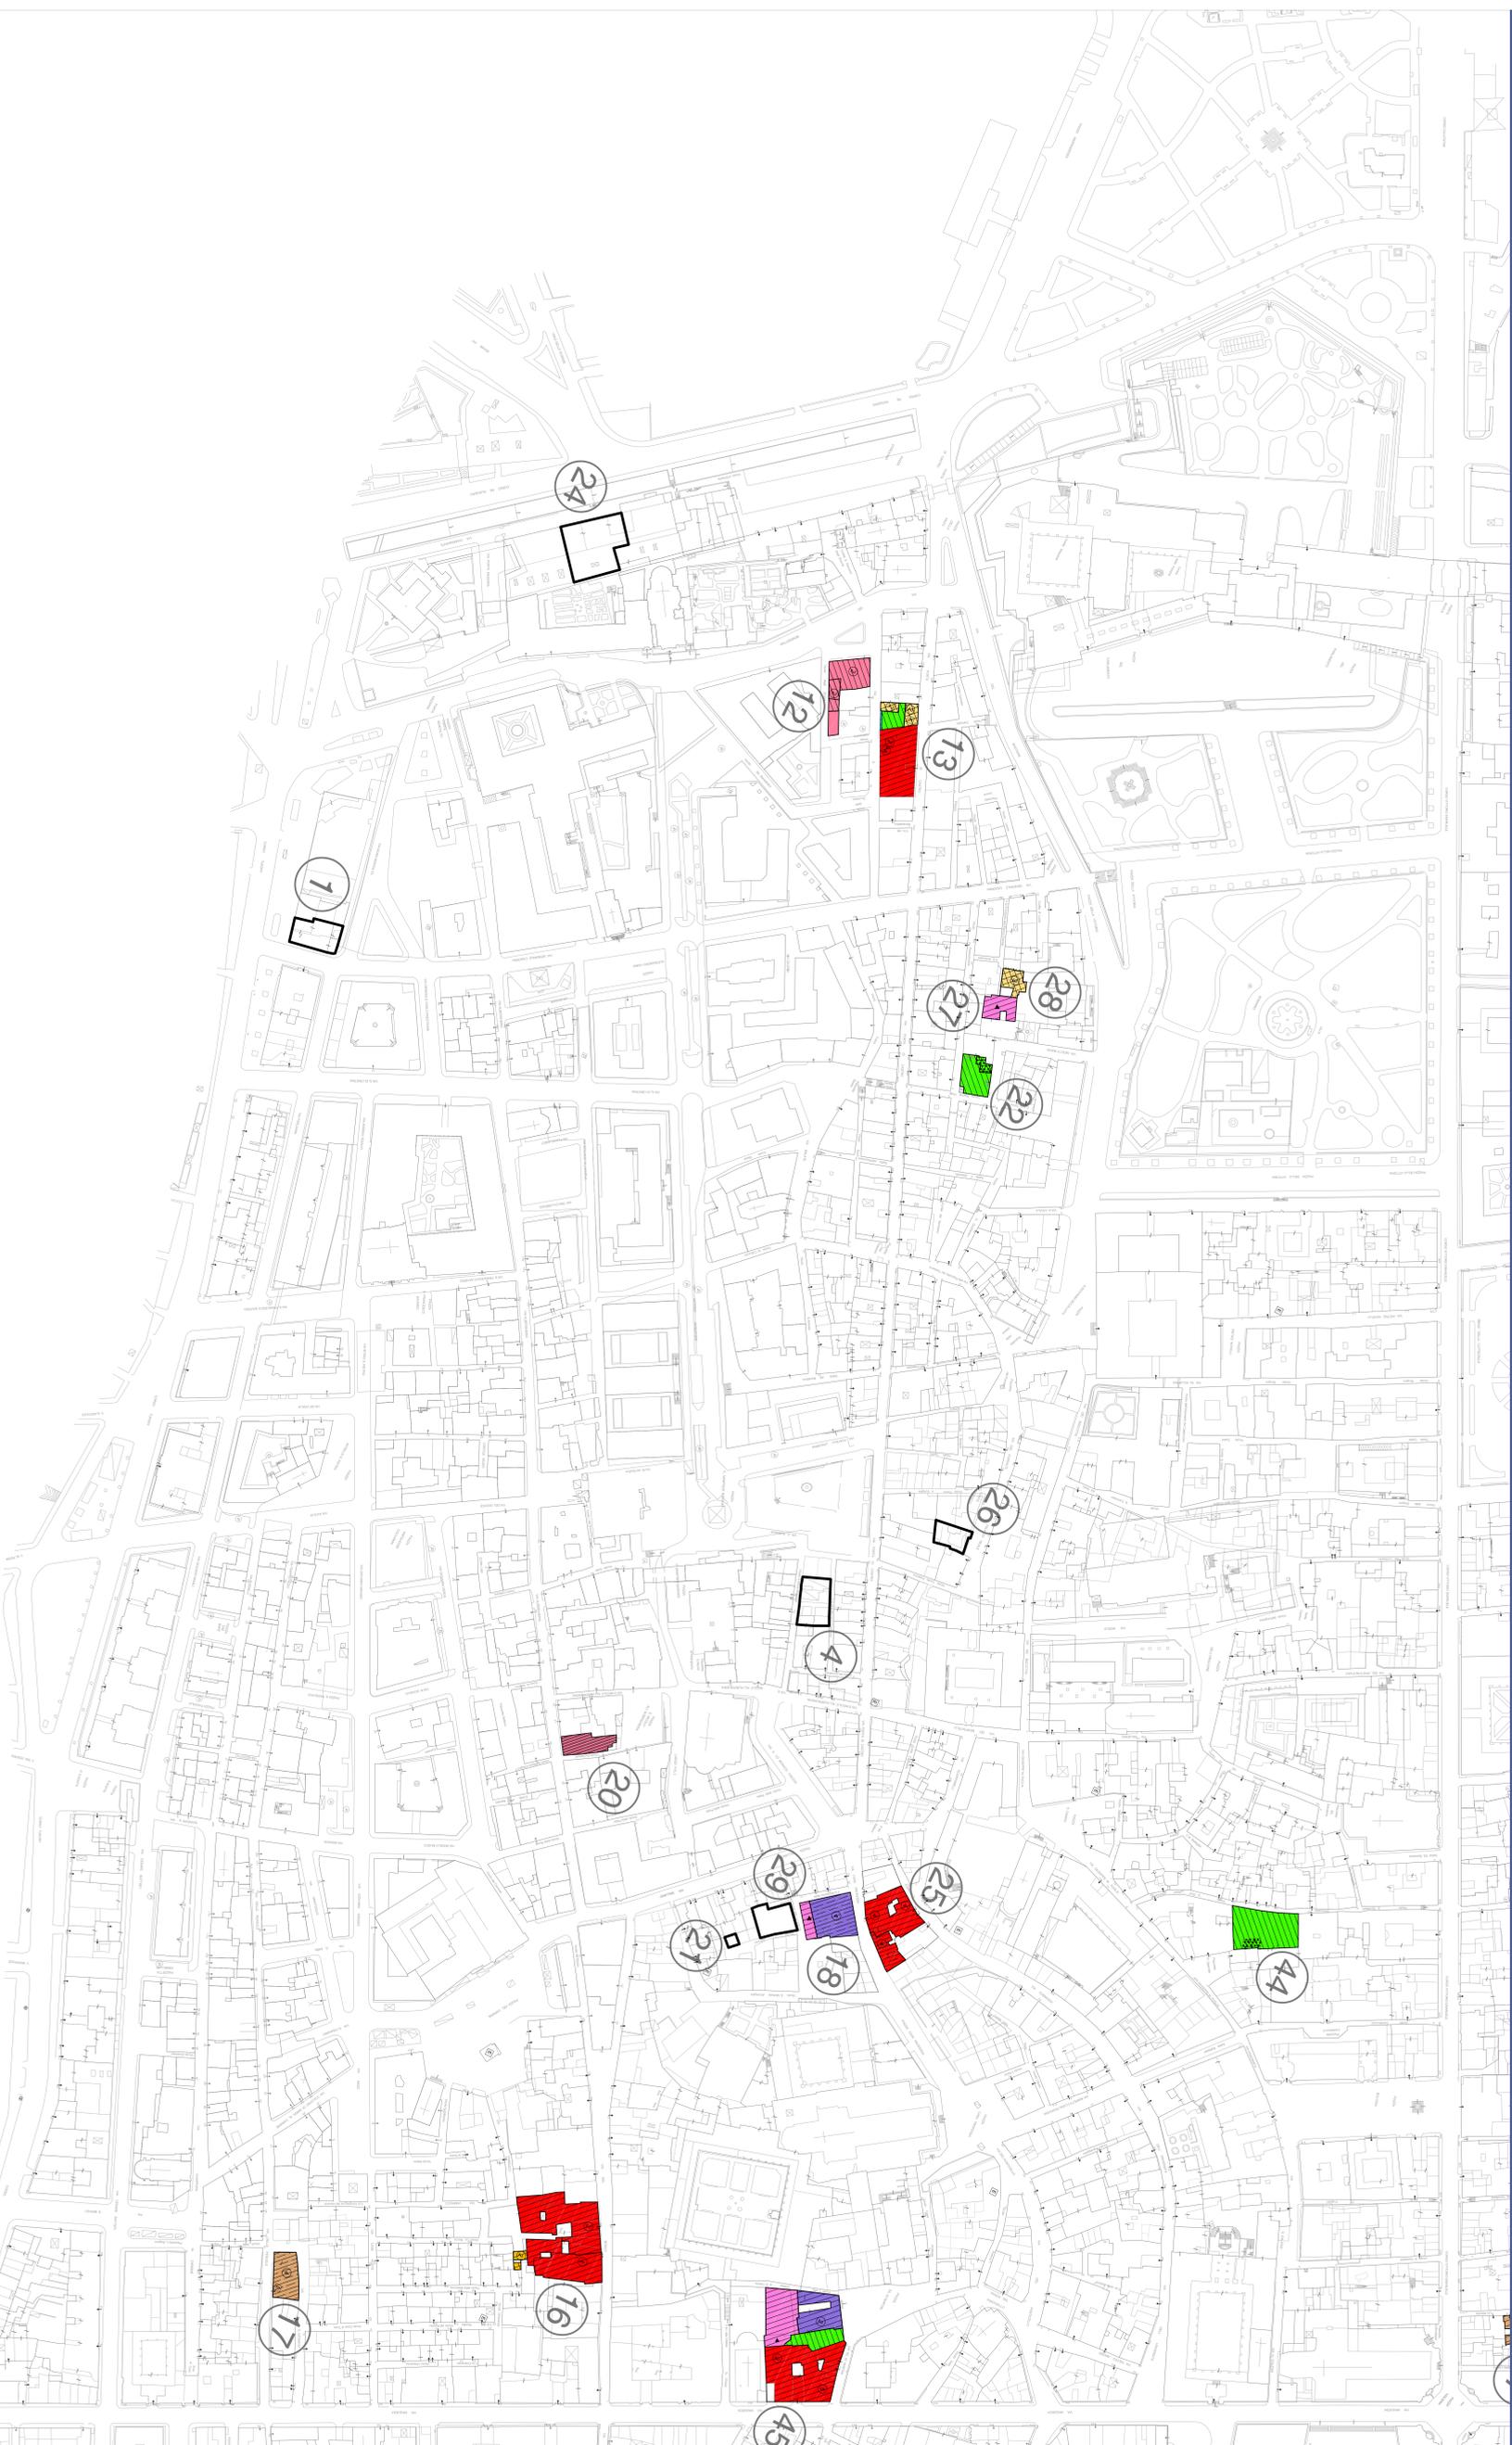

### P.P.E.

TIPOLOGIE EDILIZIE	DESCRIZIONE
	CANTO SERVICE
	CANTO MULTIFUNZIONALE
	PALAZZETTO
	PALAZZETTO FURNIUMILIARE
	PALAZZO
	EDIFICI SPECULATIVI RELIGIOSI (torrioni, torri, cappelle, conventi, collegi, santuari)
	EDIFICI SPECULATIVI CIVILI PUBBLICI
	EDIFICI SPECULATIVI CIVILI PRIVATI
	EDIFICI CONSEQUENTI AL RINNOVO
	EDIFICI POSTBELlici
	SUPERFACCIA
	IPPODROMI
	MURA - BASTIONI - FORTIFICAZIONI
	TORRI DEFENSIVE - TORRI DI GUERRA
	VERDE PUBBLICO ESISTENTE
	VERDE PRIVATO ESISTENTE
	VERDE PUBBLICO DI PROGETTO
	VERDE PRIVATO DI PROGETTO
	MODALITA' D'INTERVENTO
	RESTAURO
	ISTRUTTURAZIONE
	SPERIMENTAZIONE TIPOLOGICA
	SPERIMENTAZIONE TIPOLOGICA
	RESOLUZIONE DELLE SUPERFACCIAZIONI
	RESOLUZIONE DELLO SPERIMENTAZIONE
	RESOLUZIONE SENZA REINTEGRAZIONE
	RESOLUZIONE SENZA REINTEGRAZIONE
	REINTEGRAZIONE IN UNITA' EDILIZIA
	AREE ESCLUSE DAL P.P.E. (promesse da altri mandamenti speciali, abitazioni)
	PARTICELLE CATASTALI
	SONA ARCHEOLOGICA
	REFERIMENTI SIMBOLICI
	SMACCHETTATE E MURAZIONI ESISTENTI
	NUMERI DEI PIANI
	NUMERI CATASTALI
	PERTINENZE CATASTALI
	PERTINENZE DI UNITA' EDILIZIA
	ACCESSO
	ACCESSO SCOPERTO O UTILIZZO DIVERSAMENTE
	NUMERO CIVICO
	SUPERFACCIAZIONI NON GARANZITE
	CARNA ELETTRICA ECONOMICA
	UNITA' EDILIZIA SOGGETTA A INTERVENTO DI CONSERVAZIONE
	DELIKAZIONE
	ISTRUTTURAZIONE EDILIZIA
	RESIDENZE E SERVIZI CONNESSI
	REINTEGRAZIONE CONSERVATIVA
	PROTEZIONE
	AREA BIANCA (vedi cartografia speciale di richiesta variante)

P. R. SCOPARI

P. R. ALBERGHERIA  
BALLARO