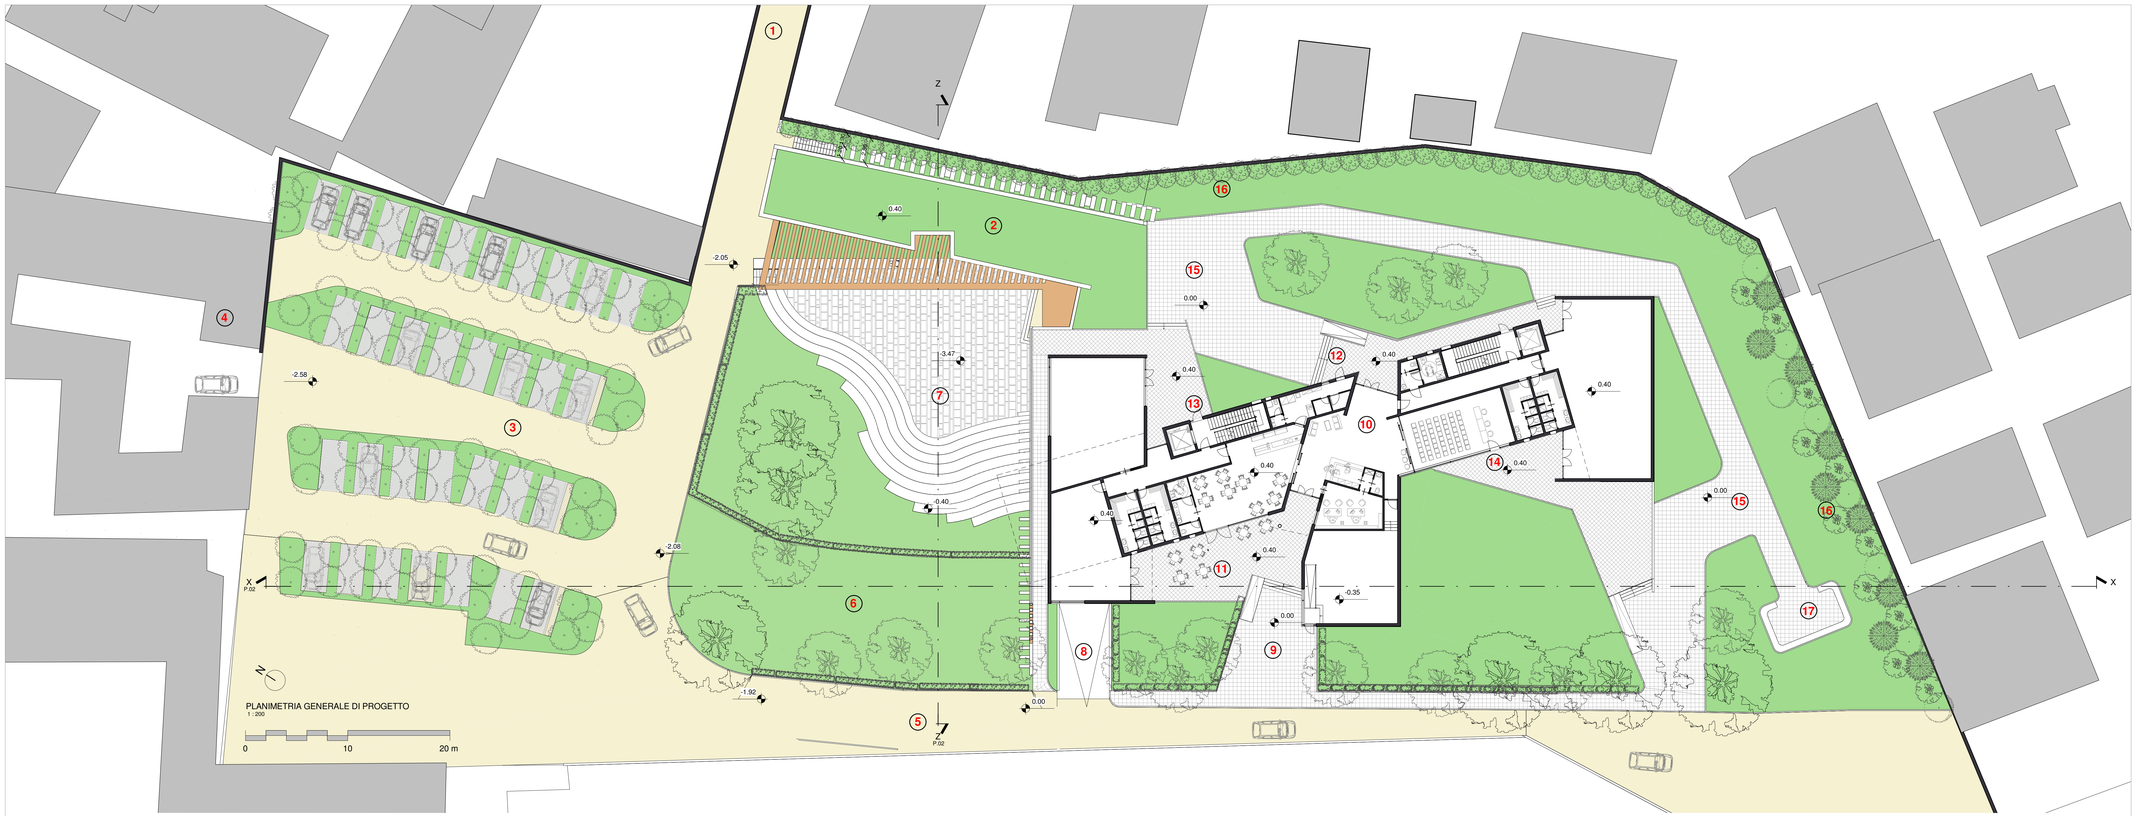

PLANIMETRIA GENERALE DI PROGETTO
1 : 200

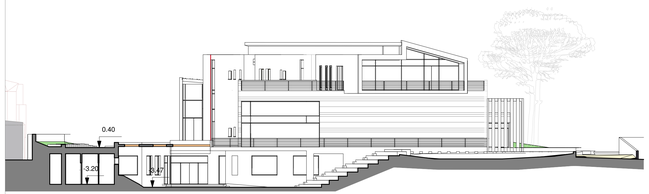

Z-Z PROFILO - SEZIONE LOTTO
1 : 200

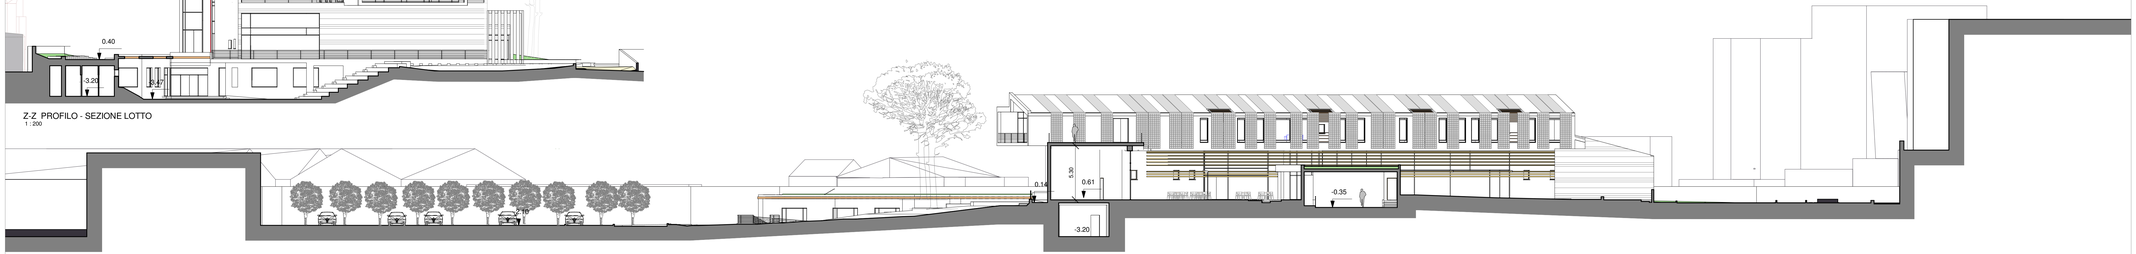

X-X PROFILO -SEZIONE LOTTO
1 : 200

Planimetria Generale
scala 1: 1000

LEGENDA *Planimetria Generale*	
1	Stradella di ingresso al lotto
2	Tetto giardino Uffici e aule didattiche
3	Parcheggi
4	Capannoni esistenti integrati al progetto
5	Viabilità interna
6	Verde pubblico
7	Area esterna uffici e area didattica
8	Rampa accesso al piano cantinato
9	Ingresso principale pubblico
10	Edificio Centro Restauro
11	Area di pertinenza esterna Bar
12	Ingresso dipendenti e ricercatori
13	Ingresso indipendente alla foresteria al piano 1
14	Area di pertinenza esterna Auditorium
15	Percorsi aree esterne
16	Verde di pertinenza centro restauro
17	Area relax con panchine

COMUNE DI PALERMO

Provincia di Palermo

SETTORE URBANISTICA - SERVIZIO PRUSST -
"Societa' , lavoro e ambiente per lo sviluppo delle reti urbane"
Prot. 0999 - intervento n. 059

Progetto di un Centro per il Restauro Conservativo dei Beni storico artistici del territorio

REVISIONE PROGETTO GIUGNO 2017

OGGETTO: PROGETTO DEFINITIVO

Planimetria generale e profili

SCALA 1:200

IL COMMITTENTE

Il Tecnico

DATA

TAV. P.02

Arch. Giovanna D'Attardi
Via Paolo Paternostro n. 41 - 90141 , Palermo
Tel.: 3394690069 - E-mail:gdattardi@libero.it - gdattardi@gmail

Collaboratori: **Archh. Luigia Alcamo, Calogero Lio , Francesco Schiera**