Vista aerea n.1

Vista aerea n.2

Vista aerea n.3

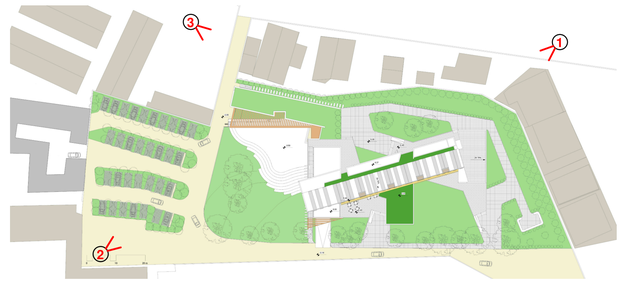

Planimetria Generale
scala 1: 1000

Coni ottici

COMUNE DI PALERMO

Provincia di Palermo

SETTORE URBANISTICA - SERVIZIO PRUSST -
"Societa' , lavoro e ambiente per lo sviluppo delle reti urbane"
Prot. 0999 - intervento n. 059

Progetto di un Centro per il Restauro Conservativo dei Beni storico artistici del territorio

REVISIONE PROGETTO GIUGNO 2017

OGGETTO: PROGETTO DEFINITIVO

Viste prospettiche del complesso e render

SCALA

IL COMMITTENTE

Il Tecnico

DATA

TAV. P.02.1

Arch. Giovanna D'Attardi
Via Paolo Paternostro n. 41 - 90141 , Palermo
Tel.: 3394690069 - E-mail:gdattardi@libero.it - gdattardi@gmail

Collaboratori: **Archh. Luigia Alcamo, Calogero Llo , Francesco Schiera**