



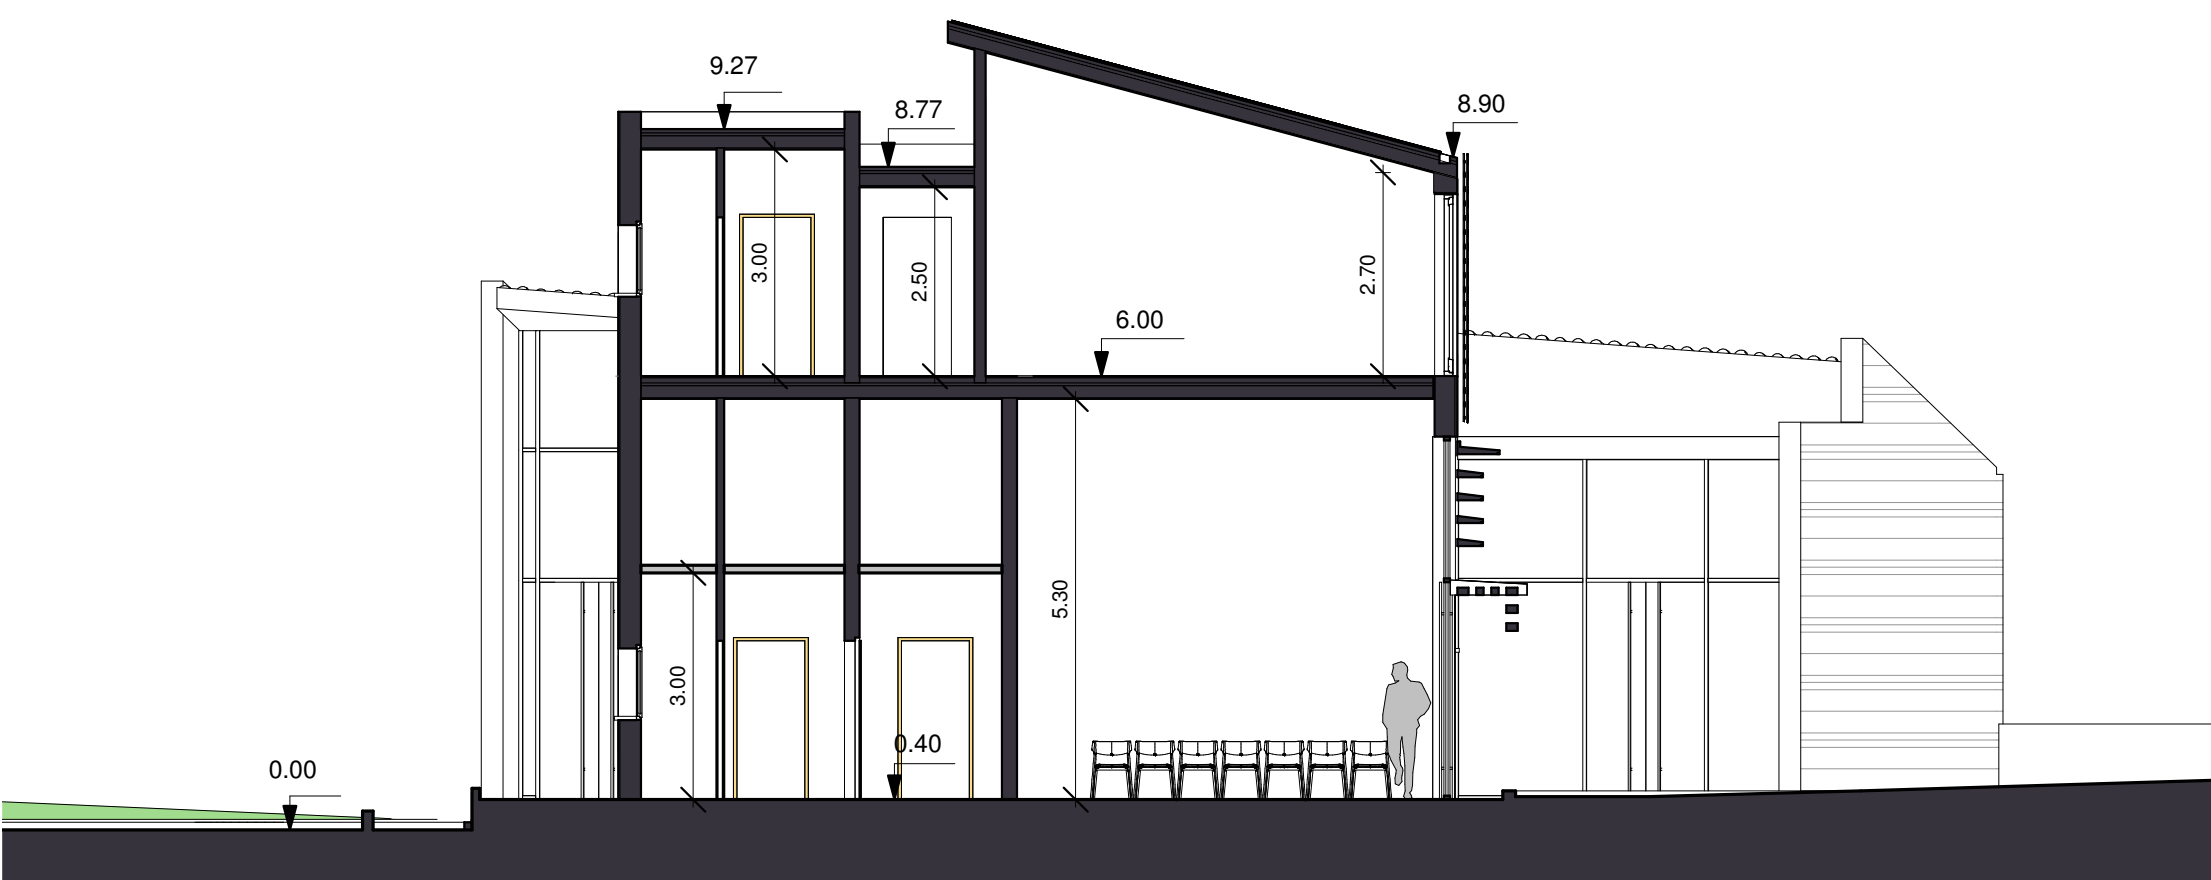


SEZIONE D - D
1:100





SEZIONE E - E
1:100

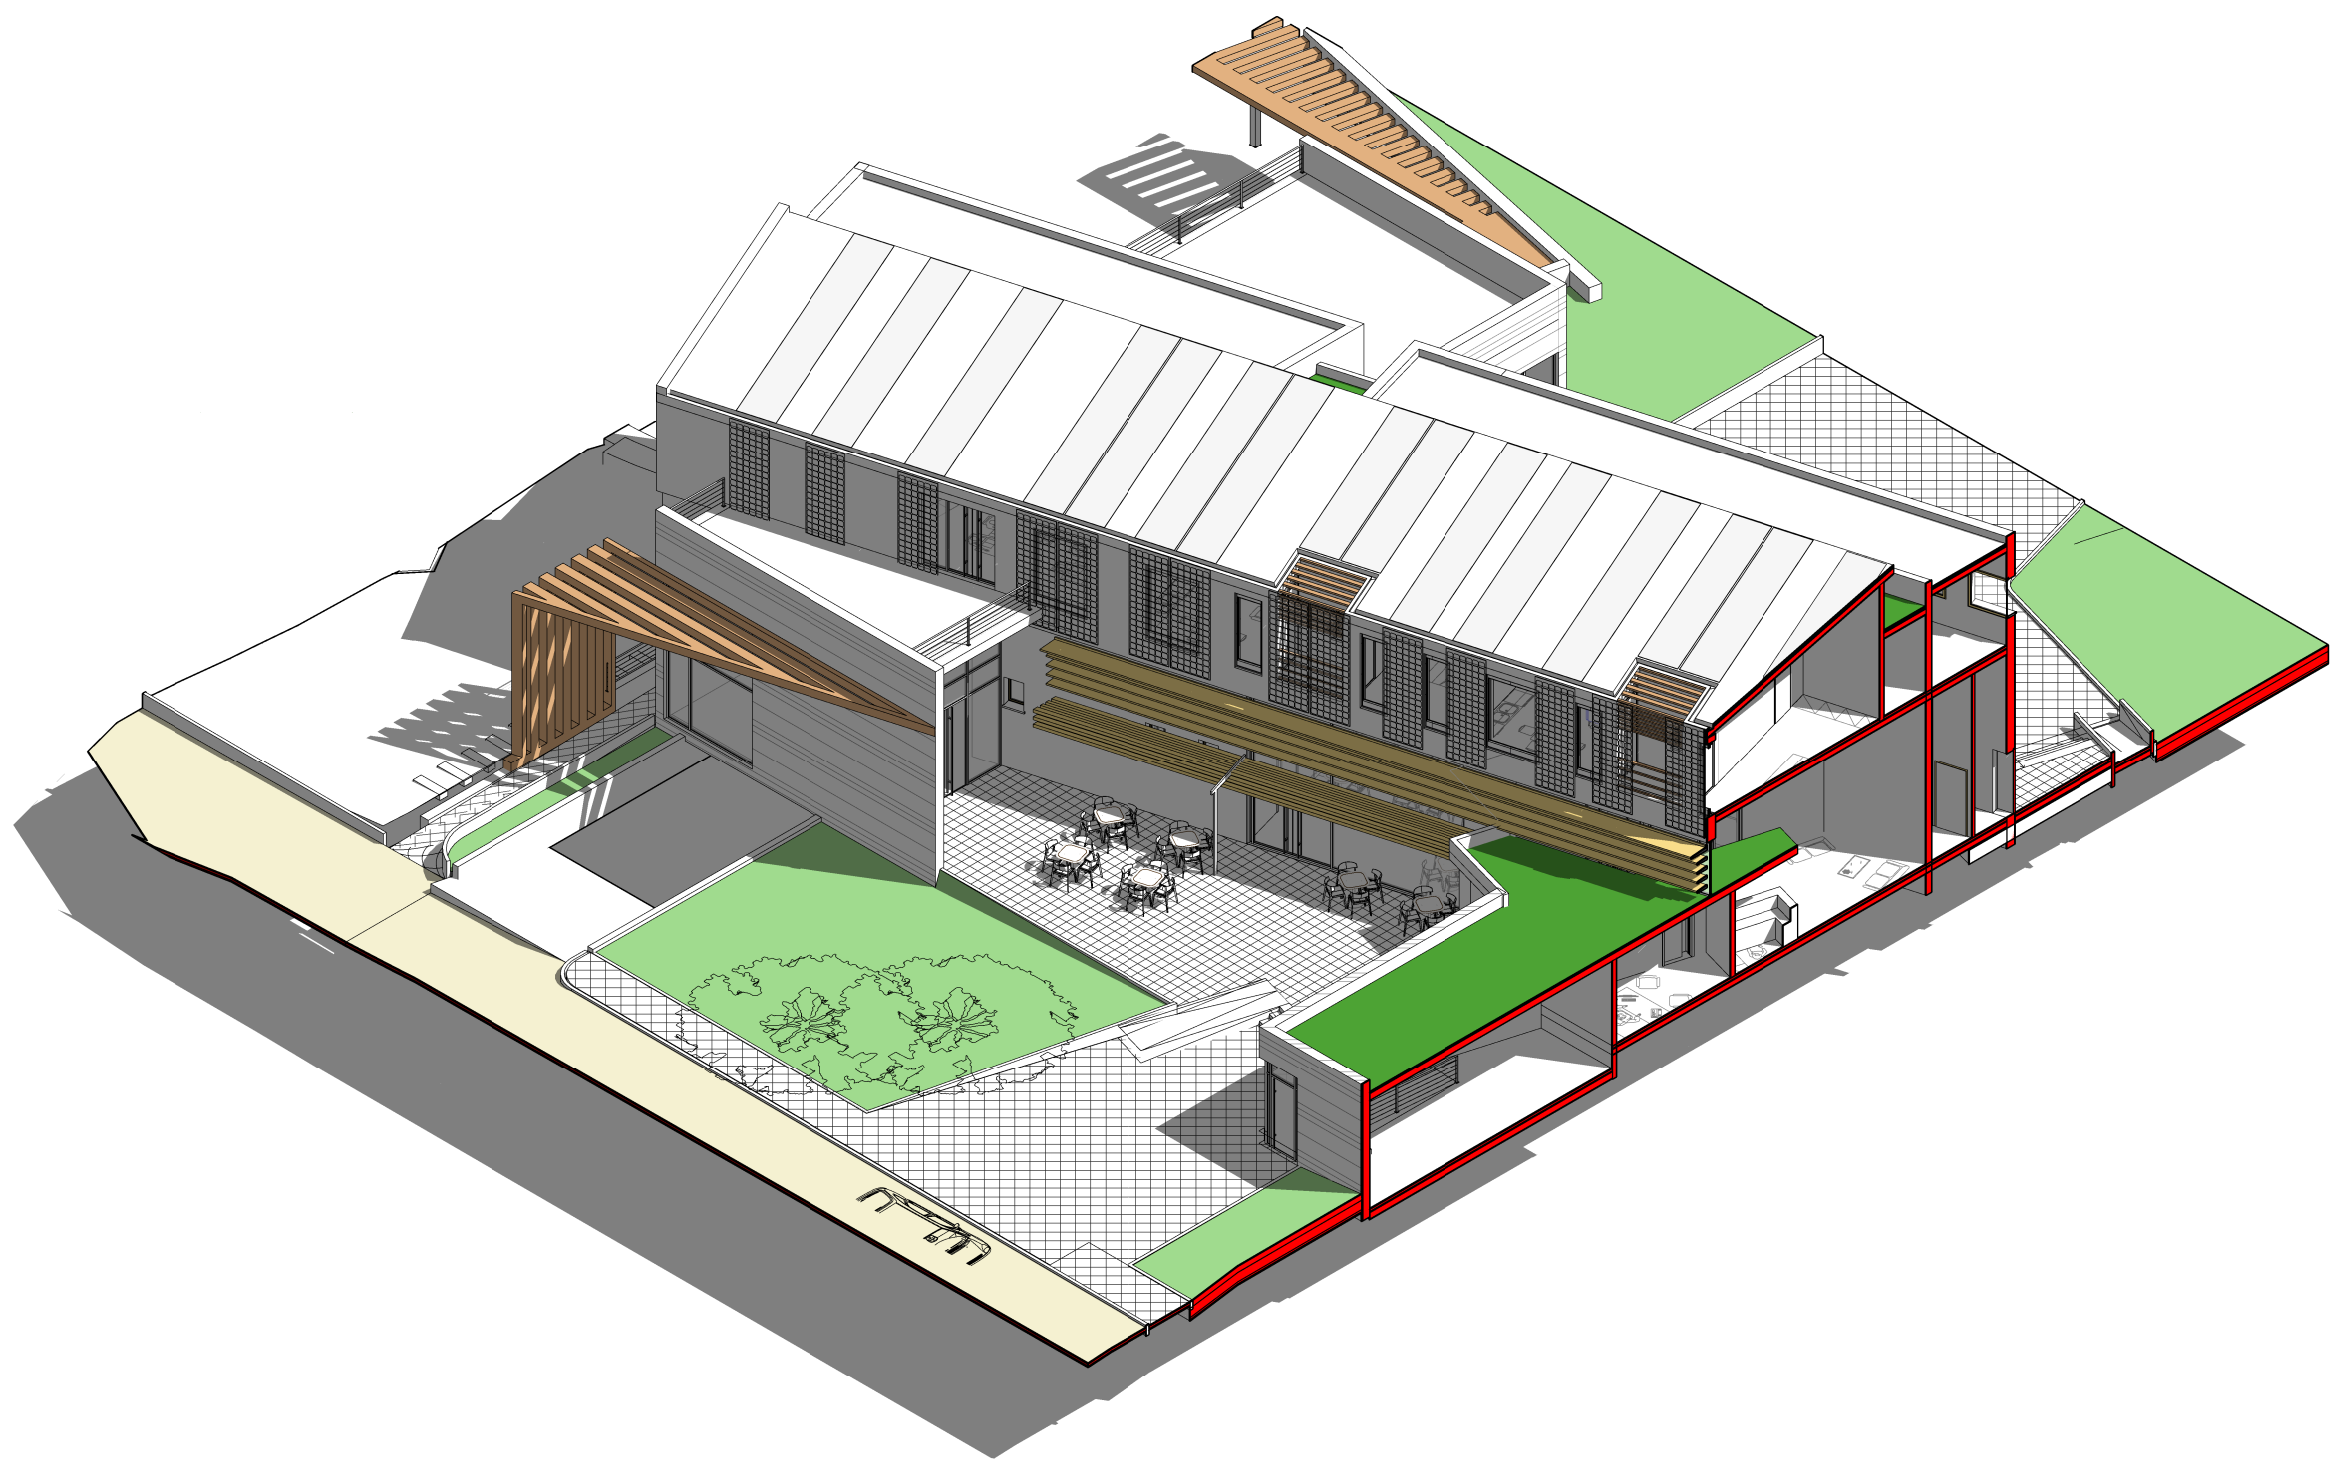

SEZIONE B - B
1:100

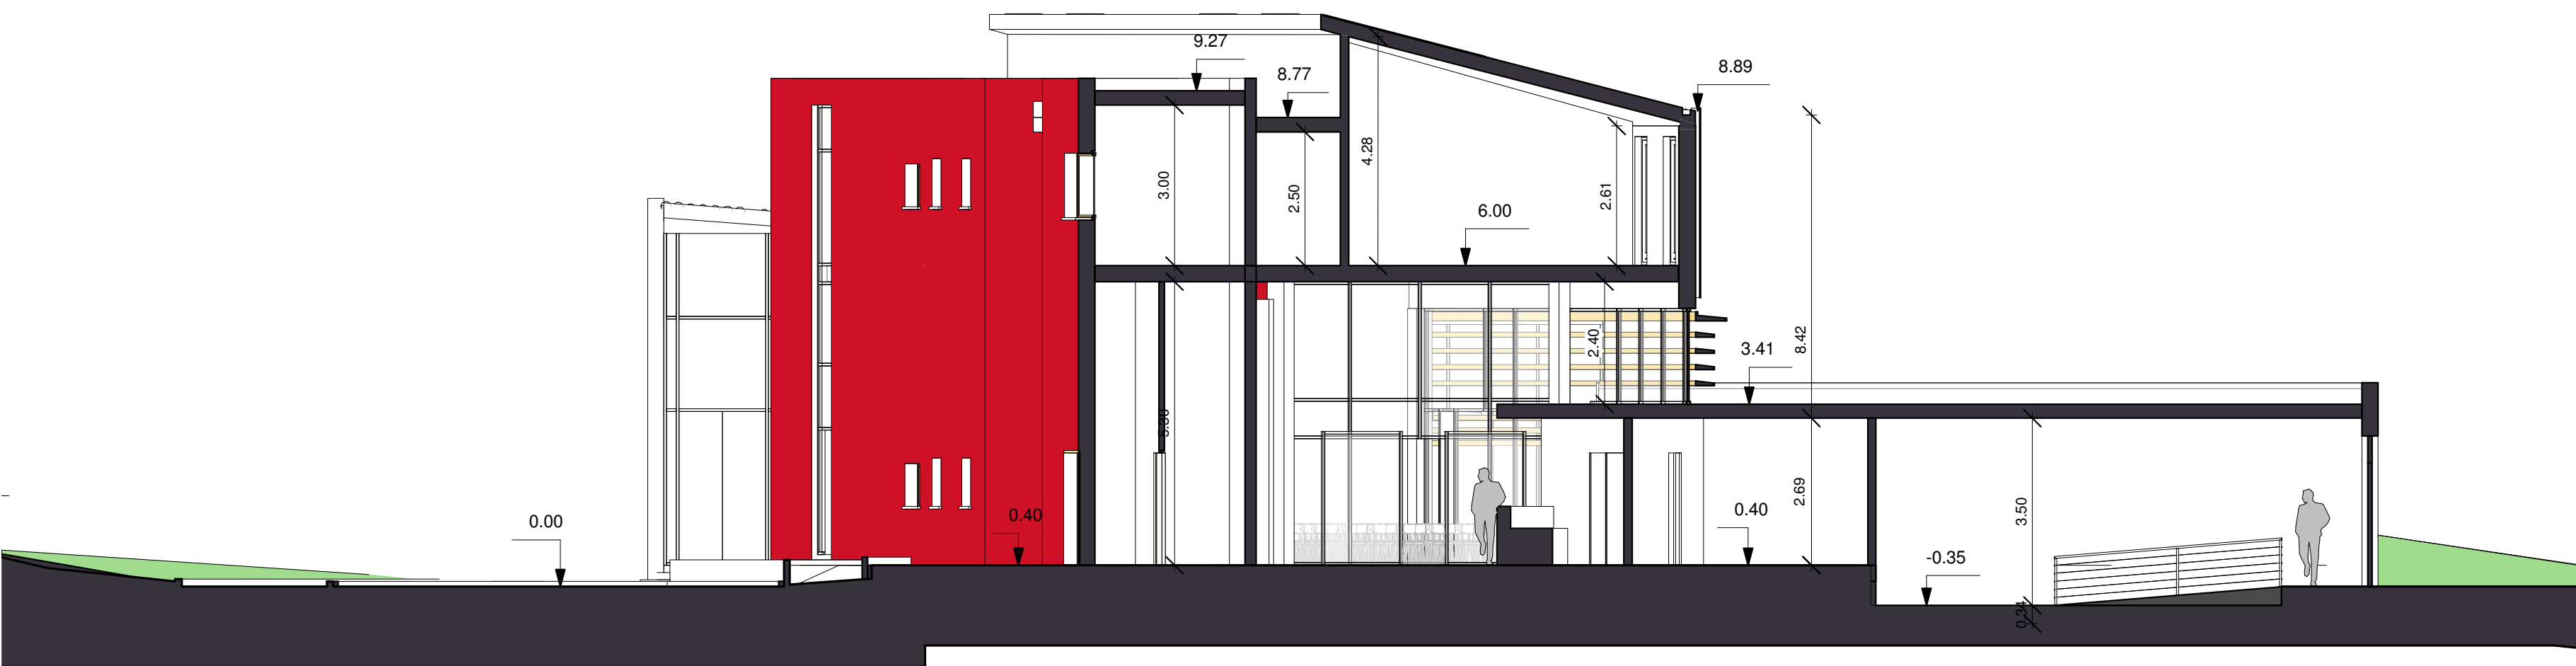

SEZIONE C - C
1:100

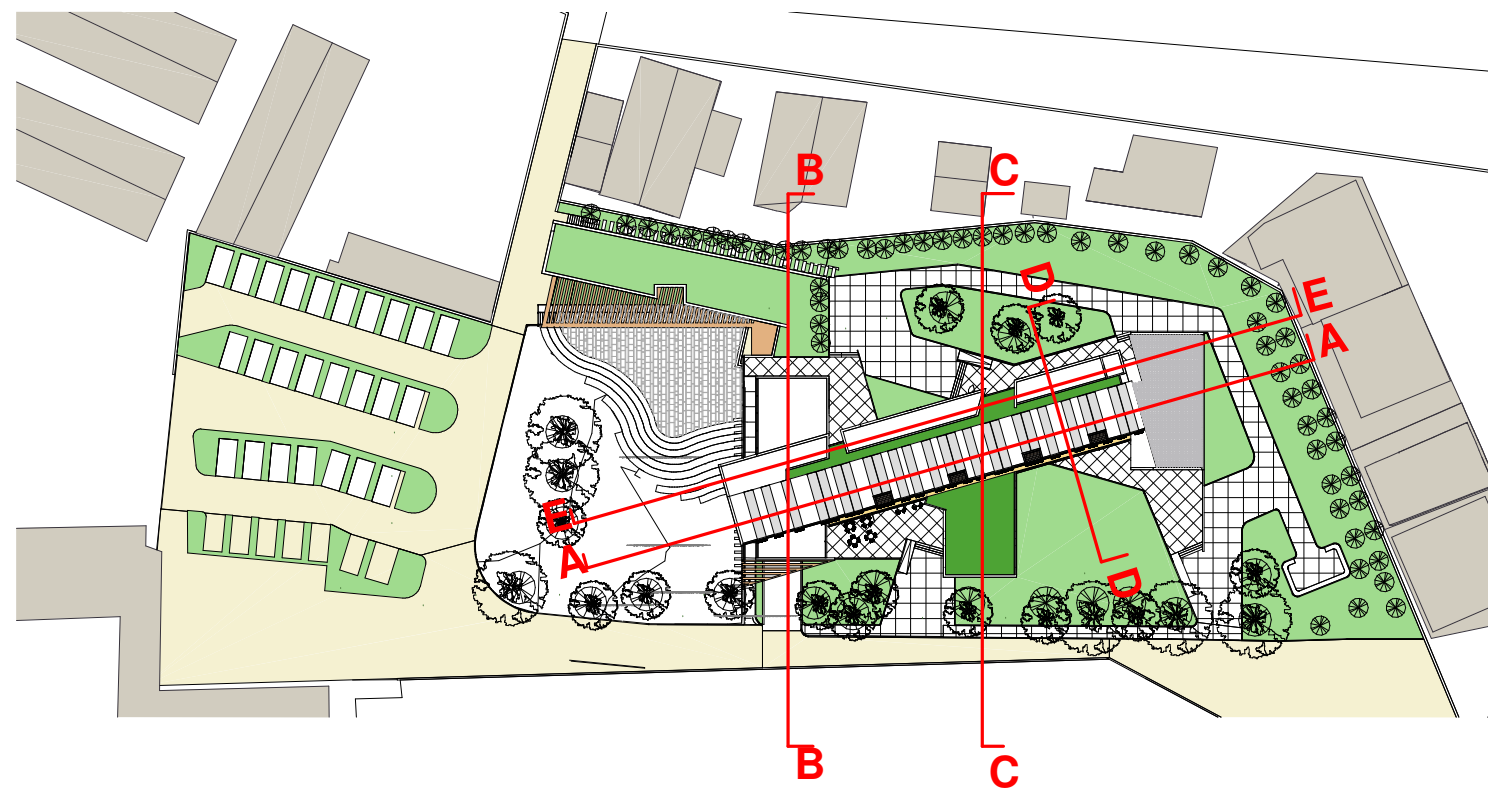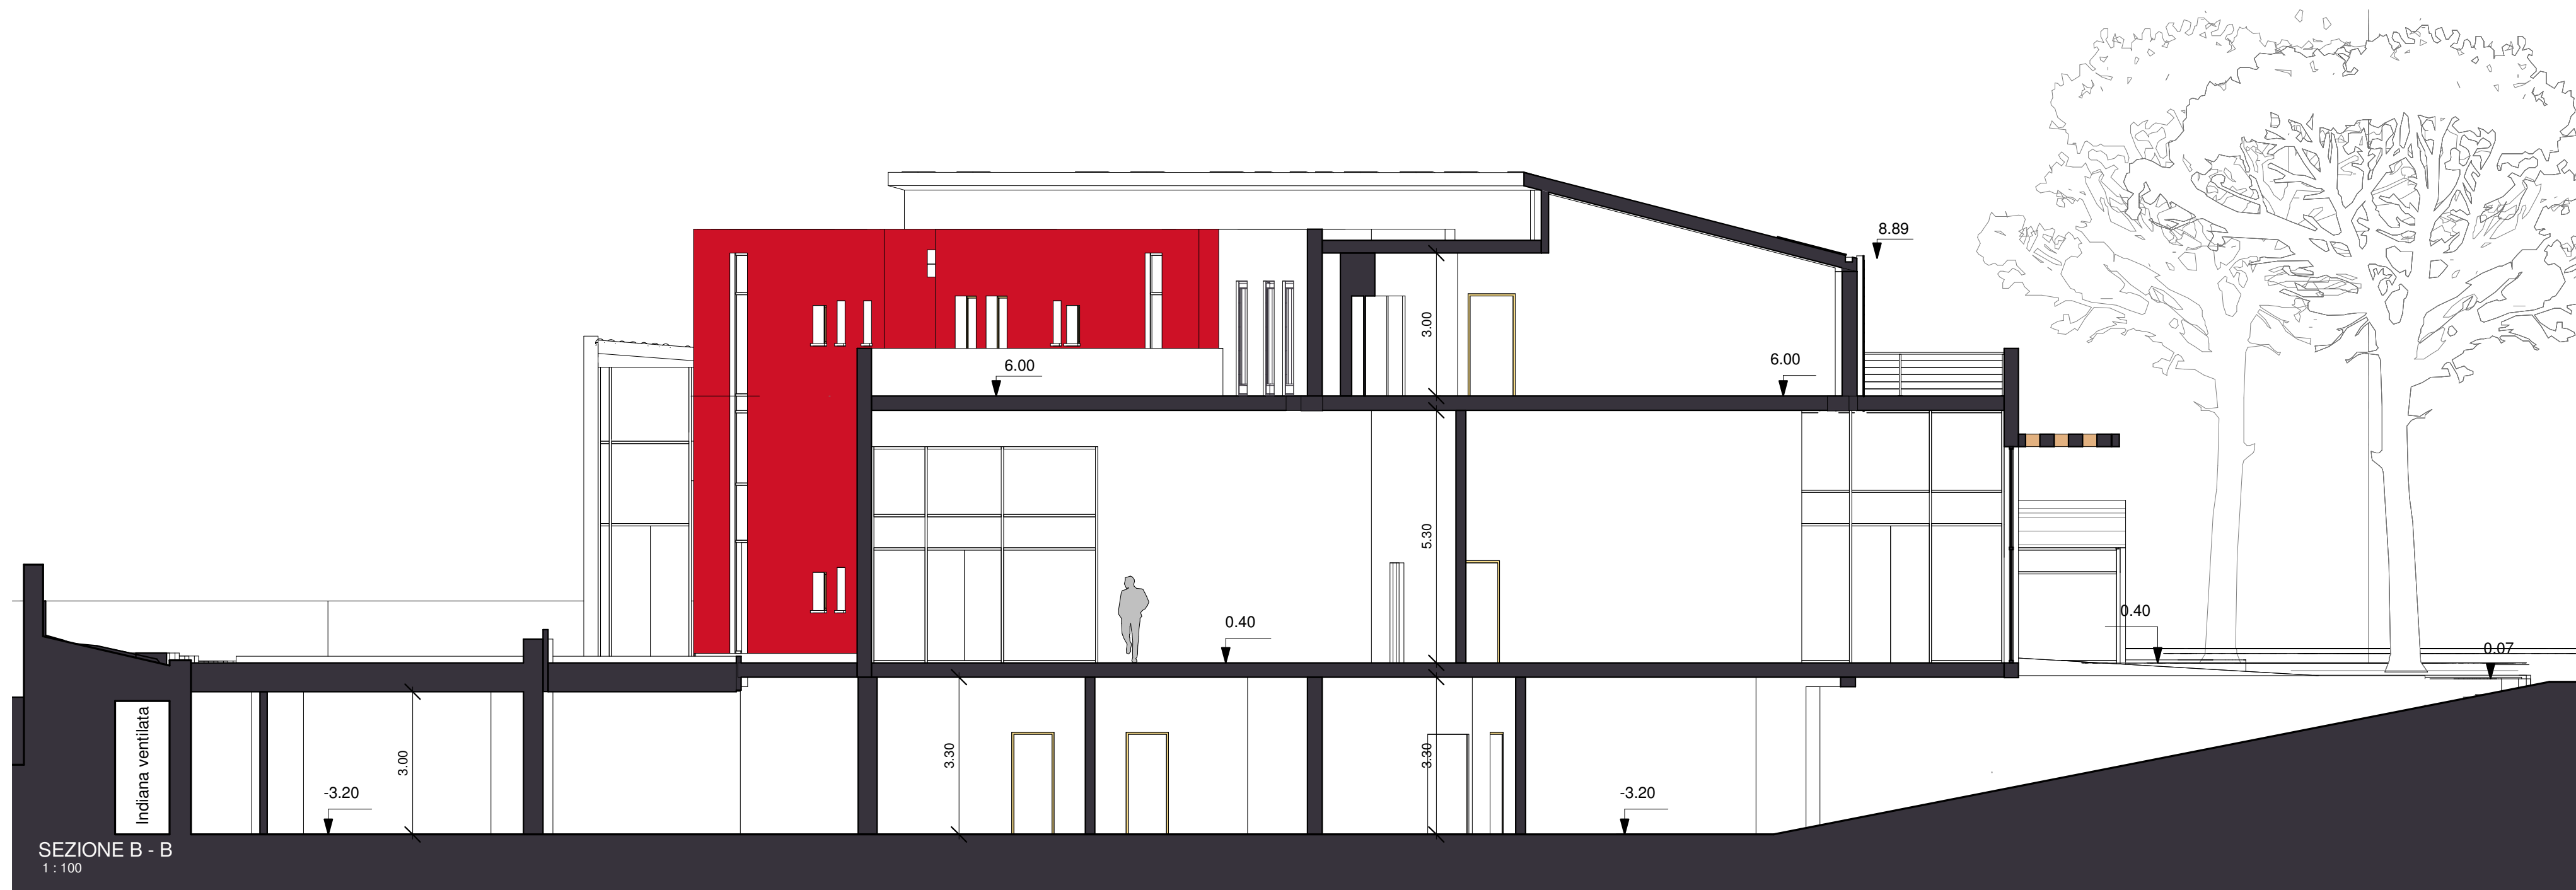

Planimetria Generale
scala 1:1000



COMUNE DI PALERMO
Provincia di Palermo

SETTORE URBANISTICA - SERVIZIO PRUSST -
"Società", lavoro e ambiente per lo sviluppo delle reti urbane"
Prot. 0999 - intervento n. 059

**Progetto di un Centro per il Restauro Conservativo dei Beni
storico artistici del territorio**



REVISIONE PROGETTO GIUGNO 2017

OGGETTO: PROGETTO DEFINITIVO		SCALA
Sezioni		1:100
IL COMMITTENTE	# Tecnico	DATA
		TAV. P.05