Vista n.1

Vista n.2

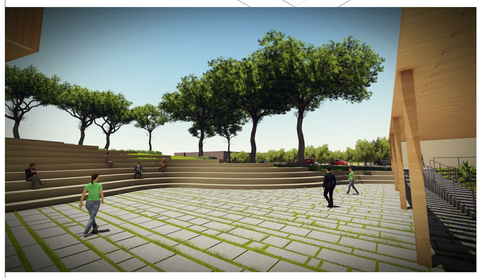

Vista n.3

Vista n.4

Vista n.5

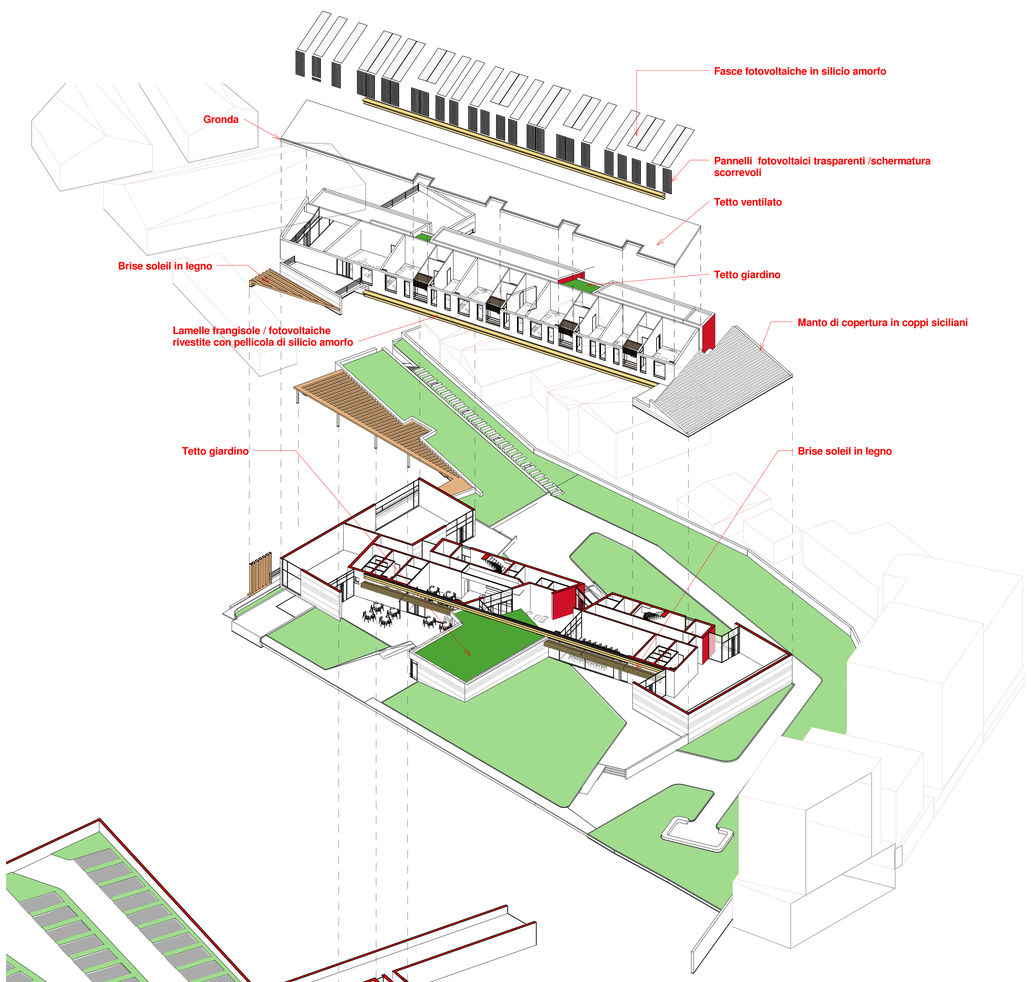

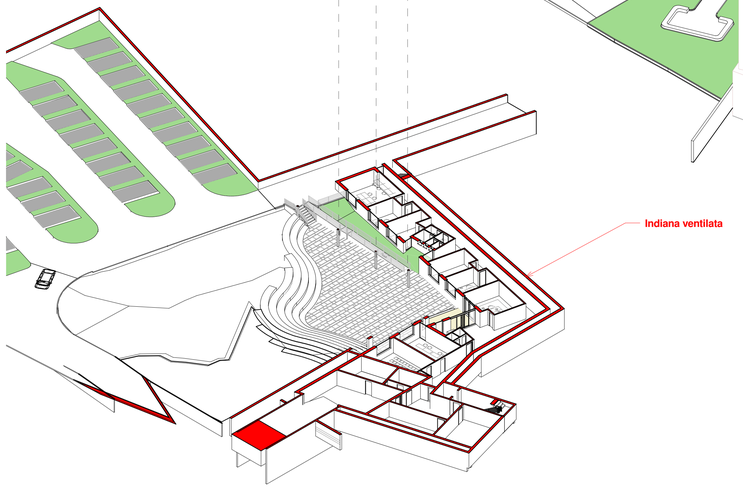

Vista n.6

Vista n.7

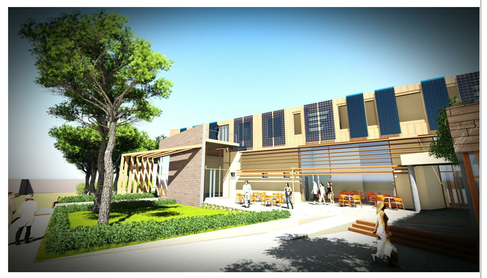

Vista n.8

Vista n.9

Vista n.10

Planimetria Generale
scala 1: 1000

n Coni ottici

COMUNE DI PALERMO

Provincia di Palermo

SETTORE URBANISTICA - SERVIZIO PRUSST -
"Societa' , lavoro e ambiente per lo sviluppo delle reti urbane"
Prot. 0999 - intervento n. 059

Progetto di un Centro per il Restauro Conservativo dei Beni storico artistici del territorio

REVISIONE PROGETTO GIUGNO 2017

OGGETTO: PROGETTO DEFINITIVO

Viste prospettiche e assonometriche

SCALA

IL COMMITTENTE

Il Tecnico

DATA

TAV. P.06

Arch. Giovanna D'Attardi
Via Paolo Paternostro n. 41 - 90141 , Palermo
Tel.: 3394690069 - E-mail:gdattardi@libero.it - gdattardi@gmail

Collaboratori: **Archh. Luigia Alcamo, Calogero Lo , Francesco Schiera**