

Il Responsabile del Procedimento

Scala 1:5000

COPIA CONFORME ALL'ORIGINALE


Esperto Geometra
Arch. Rosanna Favita



21 FEB 2017



S2-Scuola dell'obbligo S3-Scuola elementare

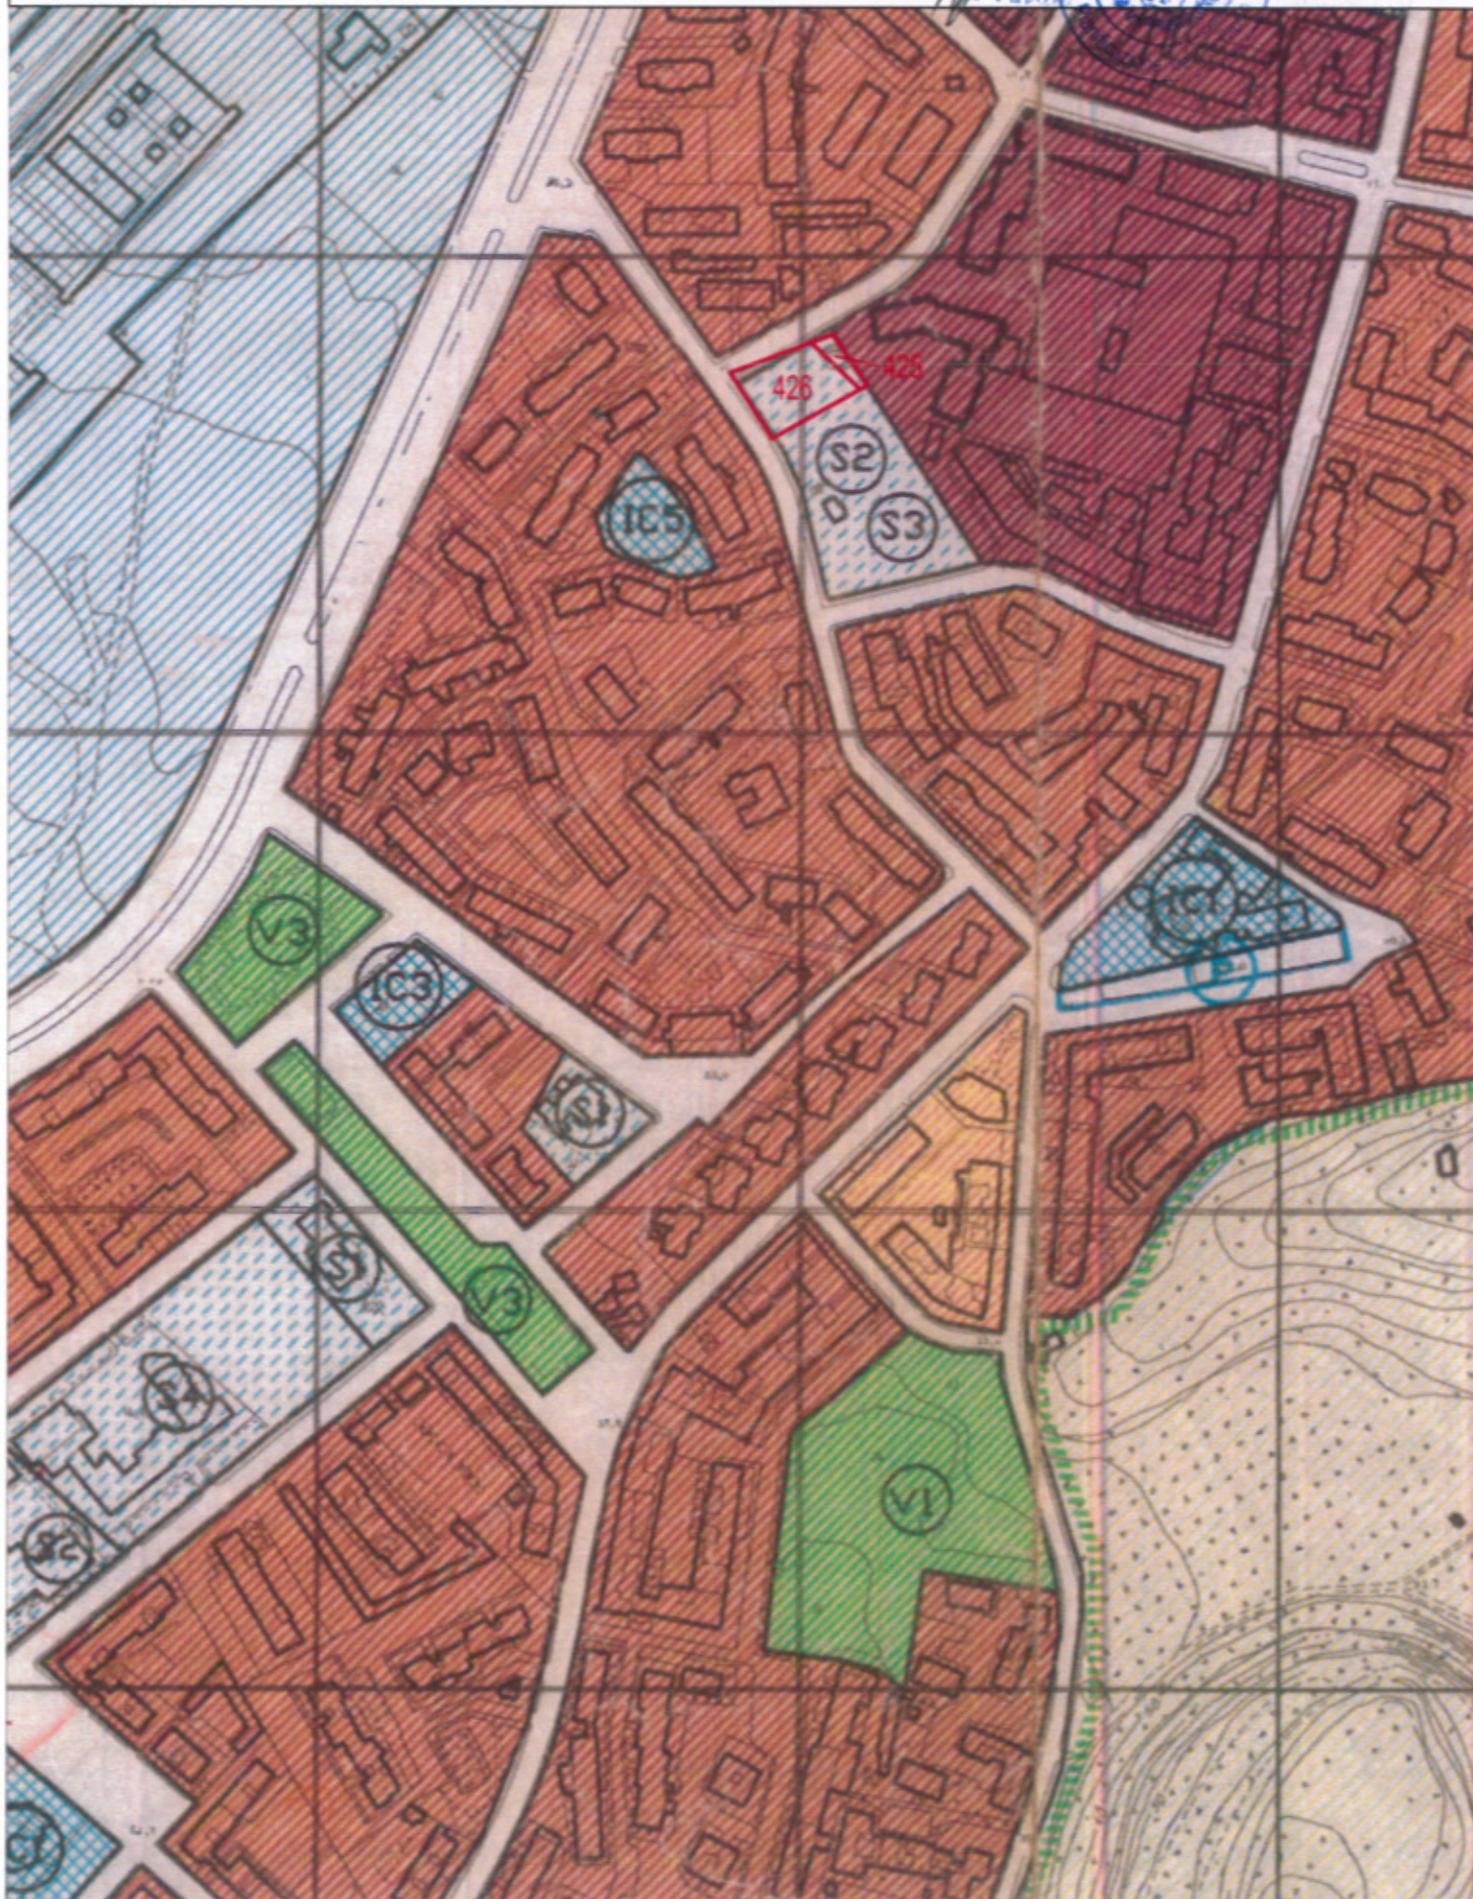


LEGENDA



A1 Area Costiera




A2

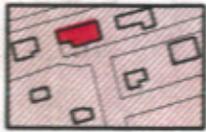

B0



B1

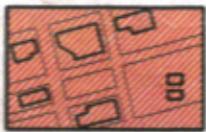


B2



B3



B4

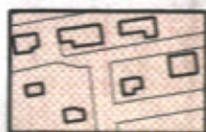

B5

sl. Tav. 12



C
 Scuoia Media
 Scuola Elementare
 Scuola Media



D1



D2



E1




E2



Fascia costiera



Verde Storico

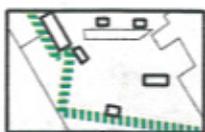

Parchi Urbani



S

S₁ Asilo Nido

S₂ Scuola Materna

S₃ Scuola Elementare

S₄ Scuola Media



IC

IC₁ Chiese e Centri Religiosi

IC₂ Edifici per il tempo libero

IC₃ Edifici per la pubblica amministrazione

IC₄ Centri culturali

IC₅ Centri sociali e sanitari

- IC6 Consultori
- IC7 Uffici PP.TT. Carabinieri...
- IC8 Teatri
- IC9 Case di riposo
- IC10 Biblioteche
- IC11 Centri di formazione
- IC12 Mercatini rionali
- IC13 Attrezzature per l'igiene ambientale



V

- V1 Campi gioco bimbi
- V2 Campi sportivi
- V3 Spazi pubblici a verde
- V4 Aree attrezzate a parco
- V5 Impianti sportivi
- V6 Piste ciclabili




Parcheggi




Parcheggi Sotterranei



Centri Municipalità

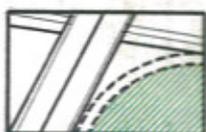


Nuova viabilità di P.R.G.

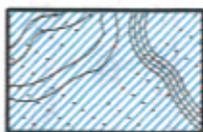


- F
- F 1 Istituti di istruzione secondaria superiore
 - F 2 Ospedali e luoghi di cura
 - F 3 Attrezzature sportive
 - F 4 Parchi urbani e territoriali
 - F 5 Mercati generali
 - F 6 Macelli
 - F 7 Servizi giudiziari e penitenziari
 - F 8 Cimiteri
 - F 9 Fiera espositiva
 - F 10 Caserme e aree militari
 - F 11 Università
 - F 12 Attrezzature museali, culturali ed espositive
 - F 13 Istituti tecnologici
 - F 14 Istituti assistenziali
 - F 15 Uffici e sedi direzionali sovracomunali
 - F 16 Aree ferroviarie
 - F 17 Parco tecnologico
 - F 18 Discariche R.S.U. e speciali
 - F 19 Luna park
 - F 20 Aree circensi
 - F 21 Autostazione
 - F 22 Deposito tramviario



Area di rispetto cimiteriale

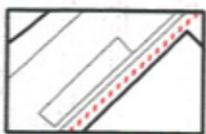

Confine di municipalità

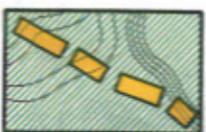

Manufatti da demolire

Simboli funzionali



Centro della Municipalità



Attività ricettive e complementari al turismo



Campo nomadi

P3

NORME DI ATTUAZIONE



CITTA' DI PALERMO

VARIANTE GENERALE

P.R.G.

TITOLO IV
ZONE SPECIALI

Art. 24

Servizi pubblici ed attrezzature per attività collettive

1. Gli spazi per servizi pubblici e per attività collettive sono individuati negli elaborati grafici (Tav. P2) nelle misure previste dal d.m. 2 aprile 1968, n. 1444 secondo la seguente classificazione:

S - attrezzature relative all'istruzione:

- S1: Asilo nido
- S2: Scuola materna
- S3: Scuola elementare
- S4: Scuola media

IC - Attrezzature d'interesse comune

- IC1: Chiese e centri religiosi
- IC2: Edifici per il tempo libero
- IC3: Edifici per la pubblica amministrazione
- IC4: Centri culturali
- IC5: Centri sociali e sanitari
- IC6: Consultori
- IC7: Uffici PP.TT.- Carabinieri, forze dell'ordine
- IC8: Teatri
- IC9: Case di riposo Servizi residenziali di cui alla L.R.

del 9/05/86, n° 22

- IC10: Biblioteche
- IC11: Centri di formazione
- IC12: Mercatini rionali
- IC13: Attrezzature per l'igiene ambientale

V - Verde pubblico ed attrezzature sportive:

- V1: Campi gioco bambini
- V2: Campi sportivi
- V3: Spazi pubblici a verde
- V4: Aree attrezzate a parco
- V5: Impianti sportivi
- V6: Piste ciclabili

P - Parcheggi

distinti nella tavola P1 della mobilità (scala 1:10.000) in:

- PI: Parcheggi di interscambio
- PO: Parcheggi operativi
- PR: Parcheggi residenziali

CM - Centro della Municipalità

2. I servizi pubblici e le attrezzature per attività collettive di cui al presente articolo sono realizzati nel rispetto delle relative norme tecniche, ove esistenti, ed in ogni caso curando già nella progettazione di massima, ai sensi dell'articolo 5 bis della l.r. 29 aprile 1985 n° 21, il razionale inserimento nel contesto urbanistico nonché il rispetto dei caratteri tipologici della zona e la riduzione dell'impatto ambientale oltre che la compatibilità con i manufatti storici eventualmente esistenti. 3. Si applicano inoltre le disposizioni di cui ai commi 3), 4) e 5) dell'art.19.

4. Sulle aree di cui al presente articolo nelle more della realizzazione degli interventi è consentita la manutenzione ordinaria e straordinaria sugli edifici esistenti, nonché la conduzione agricola e vivaistica. Nel caso di aree non piantumate alla data del rilievo aerofotografico del luglio 1994

è consentita la realizzazione provvisoria di depositi su aree libere previa autorizzazione temporanea del Sindaco la quale specificherà le opere che dovranno essere eseguite per assicurare il decoro, l'igiene e la sicurezza pubblica. Valgono a tal fine le disposizioni contenute ai commi 2) e 3) dell'art.29.

5. Sulle aree di verde pubblico sono ammessi esclusivamente piccoli manufatti e servizi strettamente connessi alla cura del verde ed alla sua fruizione sociale.

Art. 25

Sedi stradali

1. Le sedi stradali sono le superfici ad esclusivo uso viario che comprendono carreggiate, svincoli, piazze e loro pertinenze.

2. Le sedi stradali esistenti si intendono confermate nell'attuale sedime e tracciato ancorché campite con simboli grafici di zone omogenee alle cui superfici comunque non contribuiscono.

3. Le nuove strade sono individuate nella cartografia in scala 1:10.000 della mobilità nell'ambito del sistema dei trasporti e sono riportate nelle tavole 1:5.000 della zonizzazione.

4. Gli interventi (tecnologici, di arredo, etc.) ammessi sulle sedi stradali saranno definiti nelle sezioni tipo e sistemazioni di svincoli e piazze e nelle schede progettuali relative.