




Stralcio di PRG vigente approvato con D.Dir. nn. 124 e 558/DRU/2002 e presa d'atto D.C.C. n° 7/2004
Tav. P2a n. 5007 - STATO ATTUALE scala 1:5000



S1 Asilo Nido

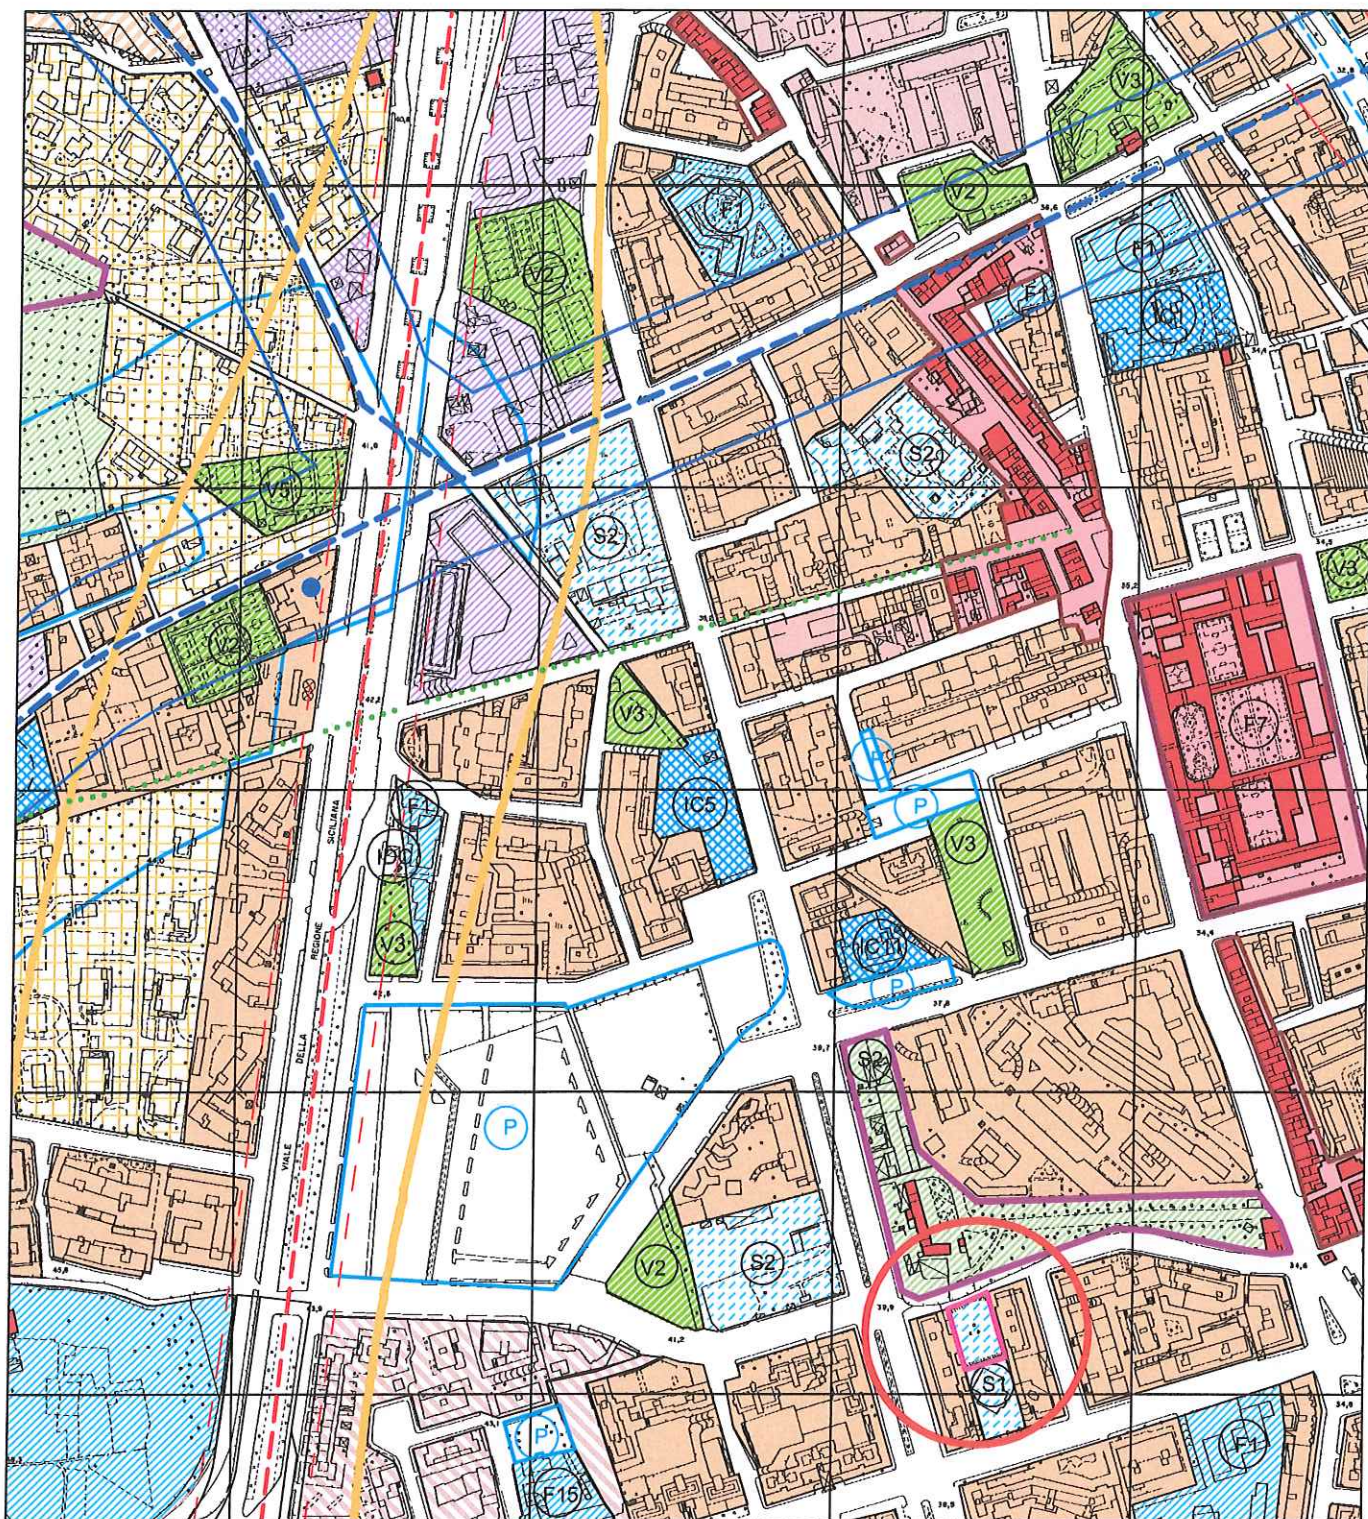

AREA INTERESSATA DALLA RIPIANIFICAZIONE
Fg. 49 p.lla 2504 - mq.1223

Il Responsabile del Procedimento

Esperto Geometra
Arch. Rosario Favitta

IL CAPO AREA
Ing. Marco Ciralli

VISTO
Il Commissario ad acta
(arch. Roberto Brocato)

ALLEGATO N° 2