

Comune di Palermo
Area Gestione del Territorio
Settore Opere Pubbliche

**RAZIONALIZZAZIONE DELLE FOGNATURE DELLA
ZONA COMPRESA TRA LA VIA CASTELLANA E IL
CANALE PASSO DI RIGANO CON L'ELIMINAZIONE
DEI RELATIVI SCARICHI FOGNARI NEL CANALE**

PROGETTO ESECUTIVO

All. B.3.2 **PARTICOLARI PER LA POSA DEL COLLETTORE
PER ACQUE NERE DA VIA DERNA
A VIA PETRULLA**
scale varie

VERIFICA
Ai sensi dell'art.112 D.Lgs. n.163/2006 e art.53 D.P.R. n.207/2011
Prot. n. 01 del 10/07/2015

IL VERIFICATORE
ING. GIETANO BISSO

COMUNE DI PALERMO
AREA DELLA BUIA ALF. URBANA E BELLE INFRASTR.
STAFF CAPO AREA
VALIDAZIONE
Ai sensi dell'art.55 del D.P.R. 207/10 recepito con la L.R.12/11
Prot. n. 05 del 11/08/2015
IL RESPONSABILE UNICO DEL PROCEDIMENTO
ING. MARISA BELLINO

Progettisti


Ing. Luigi Bonuso

Ing. Marilena Grassadonia


Collaboratore
Ing. Fabio Marineo

Palermo, novembre 2014

STRALCIO PLANIMETRICO
Scala 1:200

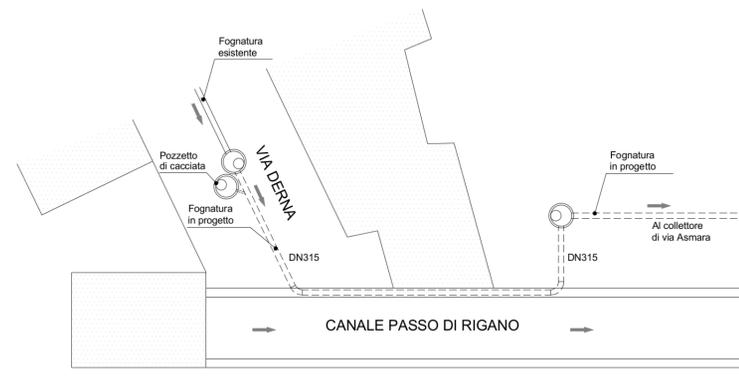

SEZIONE DI POSA
LUNGO IL CANALE PASSO DI RIGANO
Scala 1:50

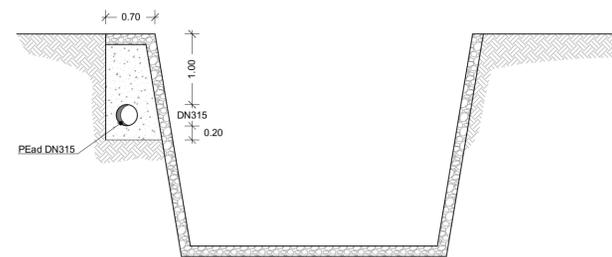

SEZIONE DI POSA
IN TERRENO NATURALE
Scala 1:20

