

Comune di Palermo
Area Gestione del Territorio
Settore Opere Pubbliche

**RAZIONALIZZAZIONE DELLE FOGNATURE DELLA
ZONA COMPRESA TRA LA VIA CASTELLANA E IL
CANALE PASSO DI RIGANO CON L'ELIMINAZIONE
DEI RELATIVI SCARICHI FOGNARI NEL CANALE**

PROGETTO ESECUTIVO

AII.
B.4.1 POZZETTI DI LINEA DEL COLLETTORE DN1500
DI VIA CASTELLANA
scala 1:50

PROGETTO
ING. LUIGI BONUSO
ING. MARILENA GRASSADONIA

Ing. Luigi Bonuso


Progettisti

Ing. Marilena Grassadonia


Collaboratore
Ing. Fabio Marineo

Palermo, novembre 2014


POZZETTO DI IMMISSIONE ALLA PROGR.854.84

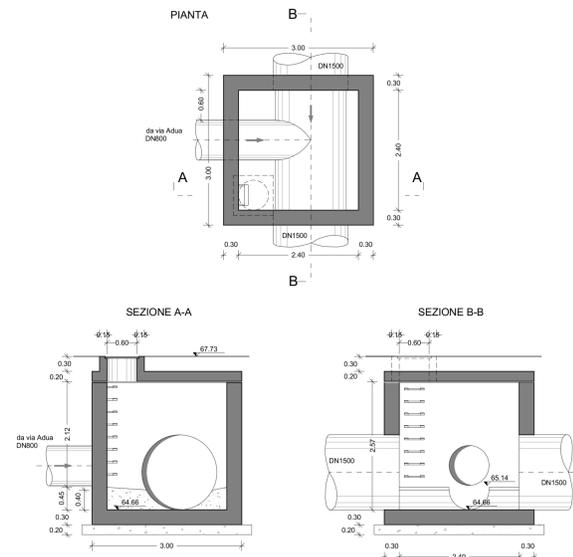


POZZETTO DI ISPEZIONE ALLA PROGR. 889.84

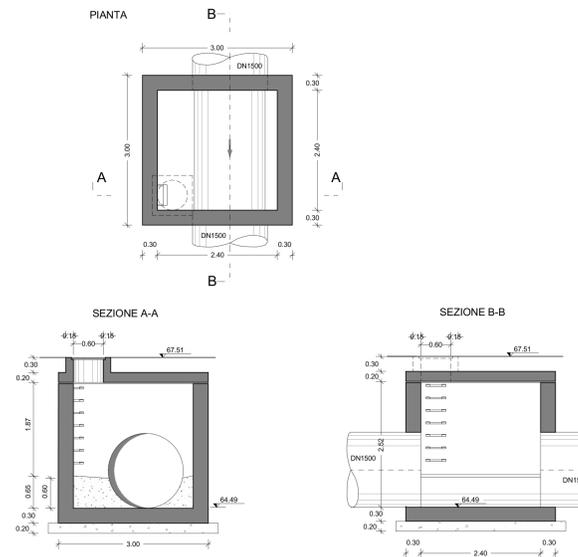


POZZETTO DI IMMISSIONE ALLA PROGR. 925.37

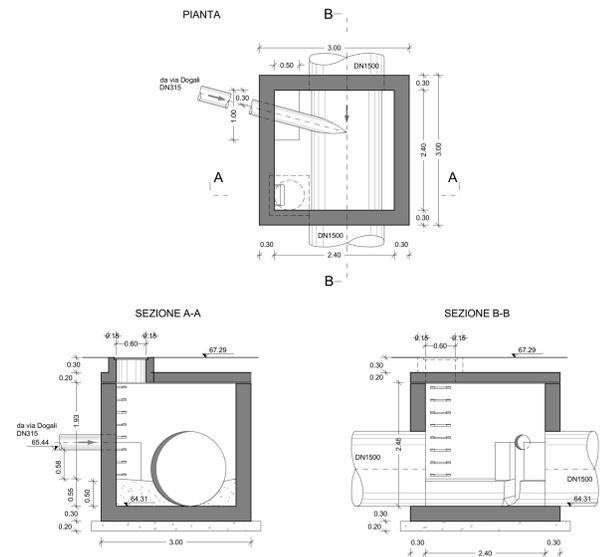


POZZETTO DI IMMISSIONE ALLA PROGR. 820.84
CON CAMBIO DIAMETRO E SALTO H = 0.40

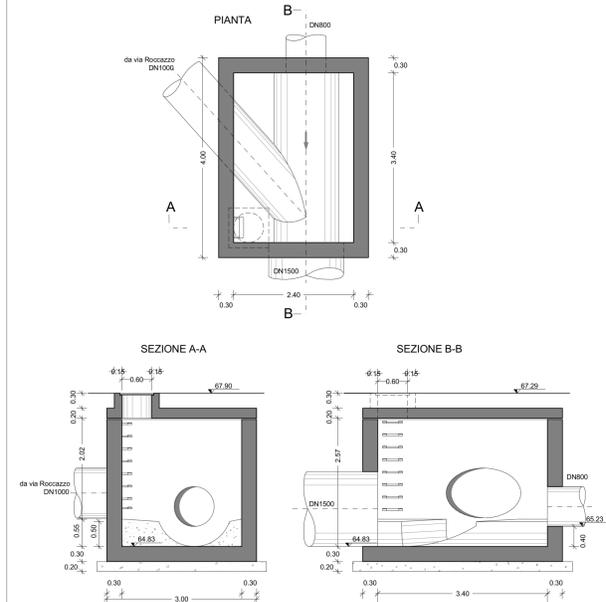

POZZETTO D'ANGOLO E DI SALTO H = 0.30 ALLA PROGR. 945.37

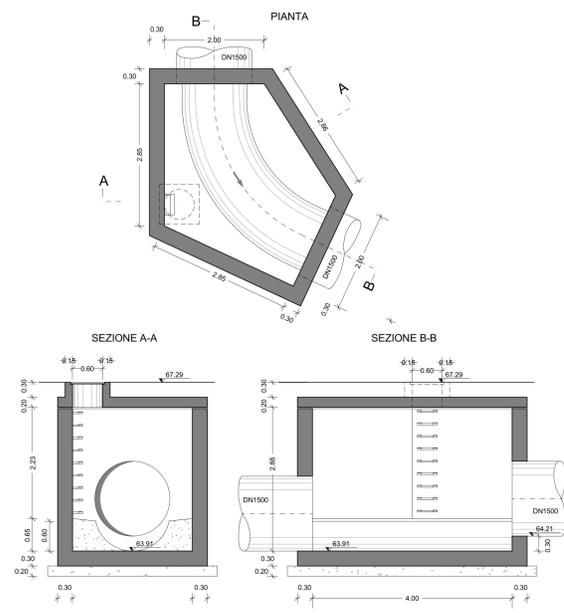

POZZETTO DI SALTO H = 0.50 ALLA PROGR. 985.37

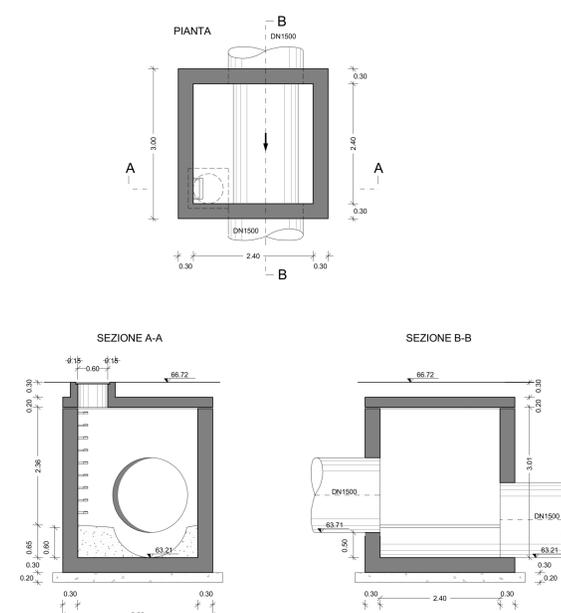

POZZETTO DI IMMISSIONE ALLA PROGR. 1040.73

