

Comune di Palermo
 Area Gestione del Territorio
 Settore Opere Pubbliche

**RAZIONALIZZAZIONE DELLE FOGNATURE DELLA
 ZONA COMPRESA TRA LA VIA CASTELLANA E IL
 CANALE PASSO DI RIGANO CON L'ELIMINAZIONE
 DEI RELATIVI SCARICHI FOGNARI NEL CANALE**

PROGETTO ESECUTIVO

All.

B.5.3

**MANUFATTO DI GRIGLIATURA E SFIORO
 DI VIA PANDOLFINI
 PIANTE E SEZIONI**
 scala 1:50

VERIFICA
 ai sensi dell'art.112 D.Leg.vo n.163/2006 e art.52-53 D.P.R n.207/2010
 Prot. 01 del 10/07/2015
 IL VERIFICATORE
 ING. GAETANO RUSSO

COMUNE DI PALERMO
 AREA DELLA RIQUALIFICAZIONE URBANA E DELLE INFRASTR.
 STAFF CAPO AREA
 VALIDAZIONE
 ai sensi dell'art.55 del D.P.R. 207/10 e requisiti con la L.R.12/17
 Prot. n. 05 del 13/08/2015
 IL RESPONSABILE CARICO DEL PROCEDIMENTO
 ING. MARILENA GRASSADONIA

Ing. Luigi Bonuso


Progettisti

Ing. Marilena Grassadonia


**Collaboratore
 Ing. Fabio Marineo**

Palermo, novembre 2014


PIANTA

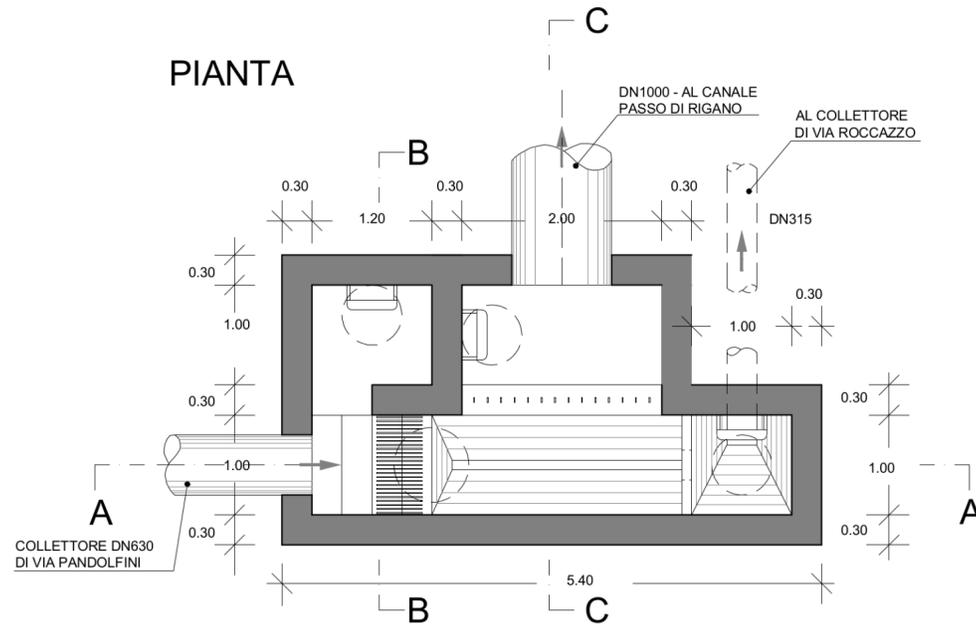

SEZIONE B-B

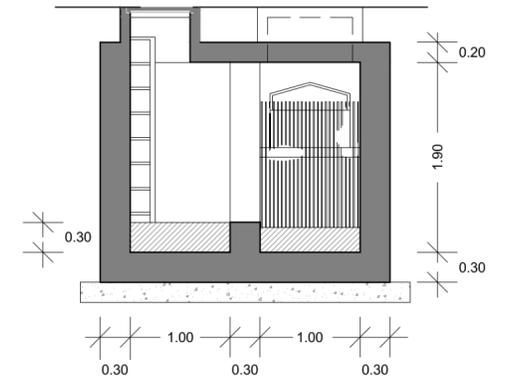

SEZIONE A-A

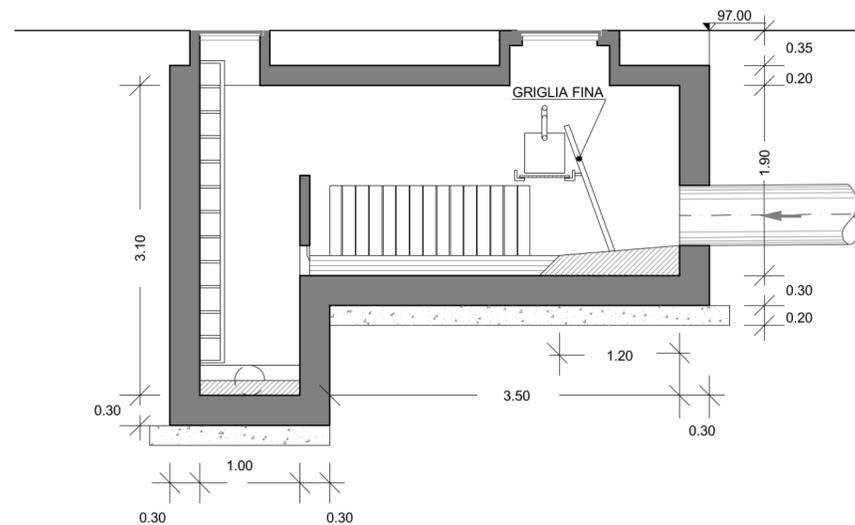

SEZIONE C-C

