


FOGNATURA DINAMICA COMUNALE

RETE IDRICA COMUNALE

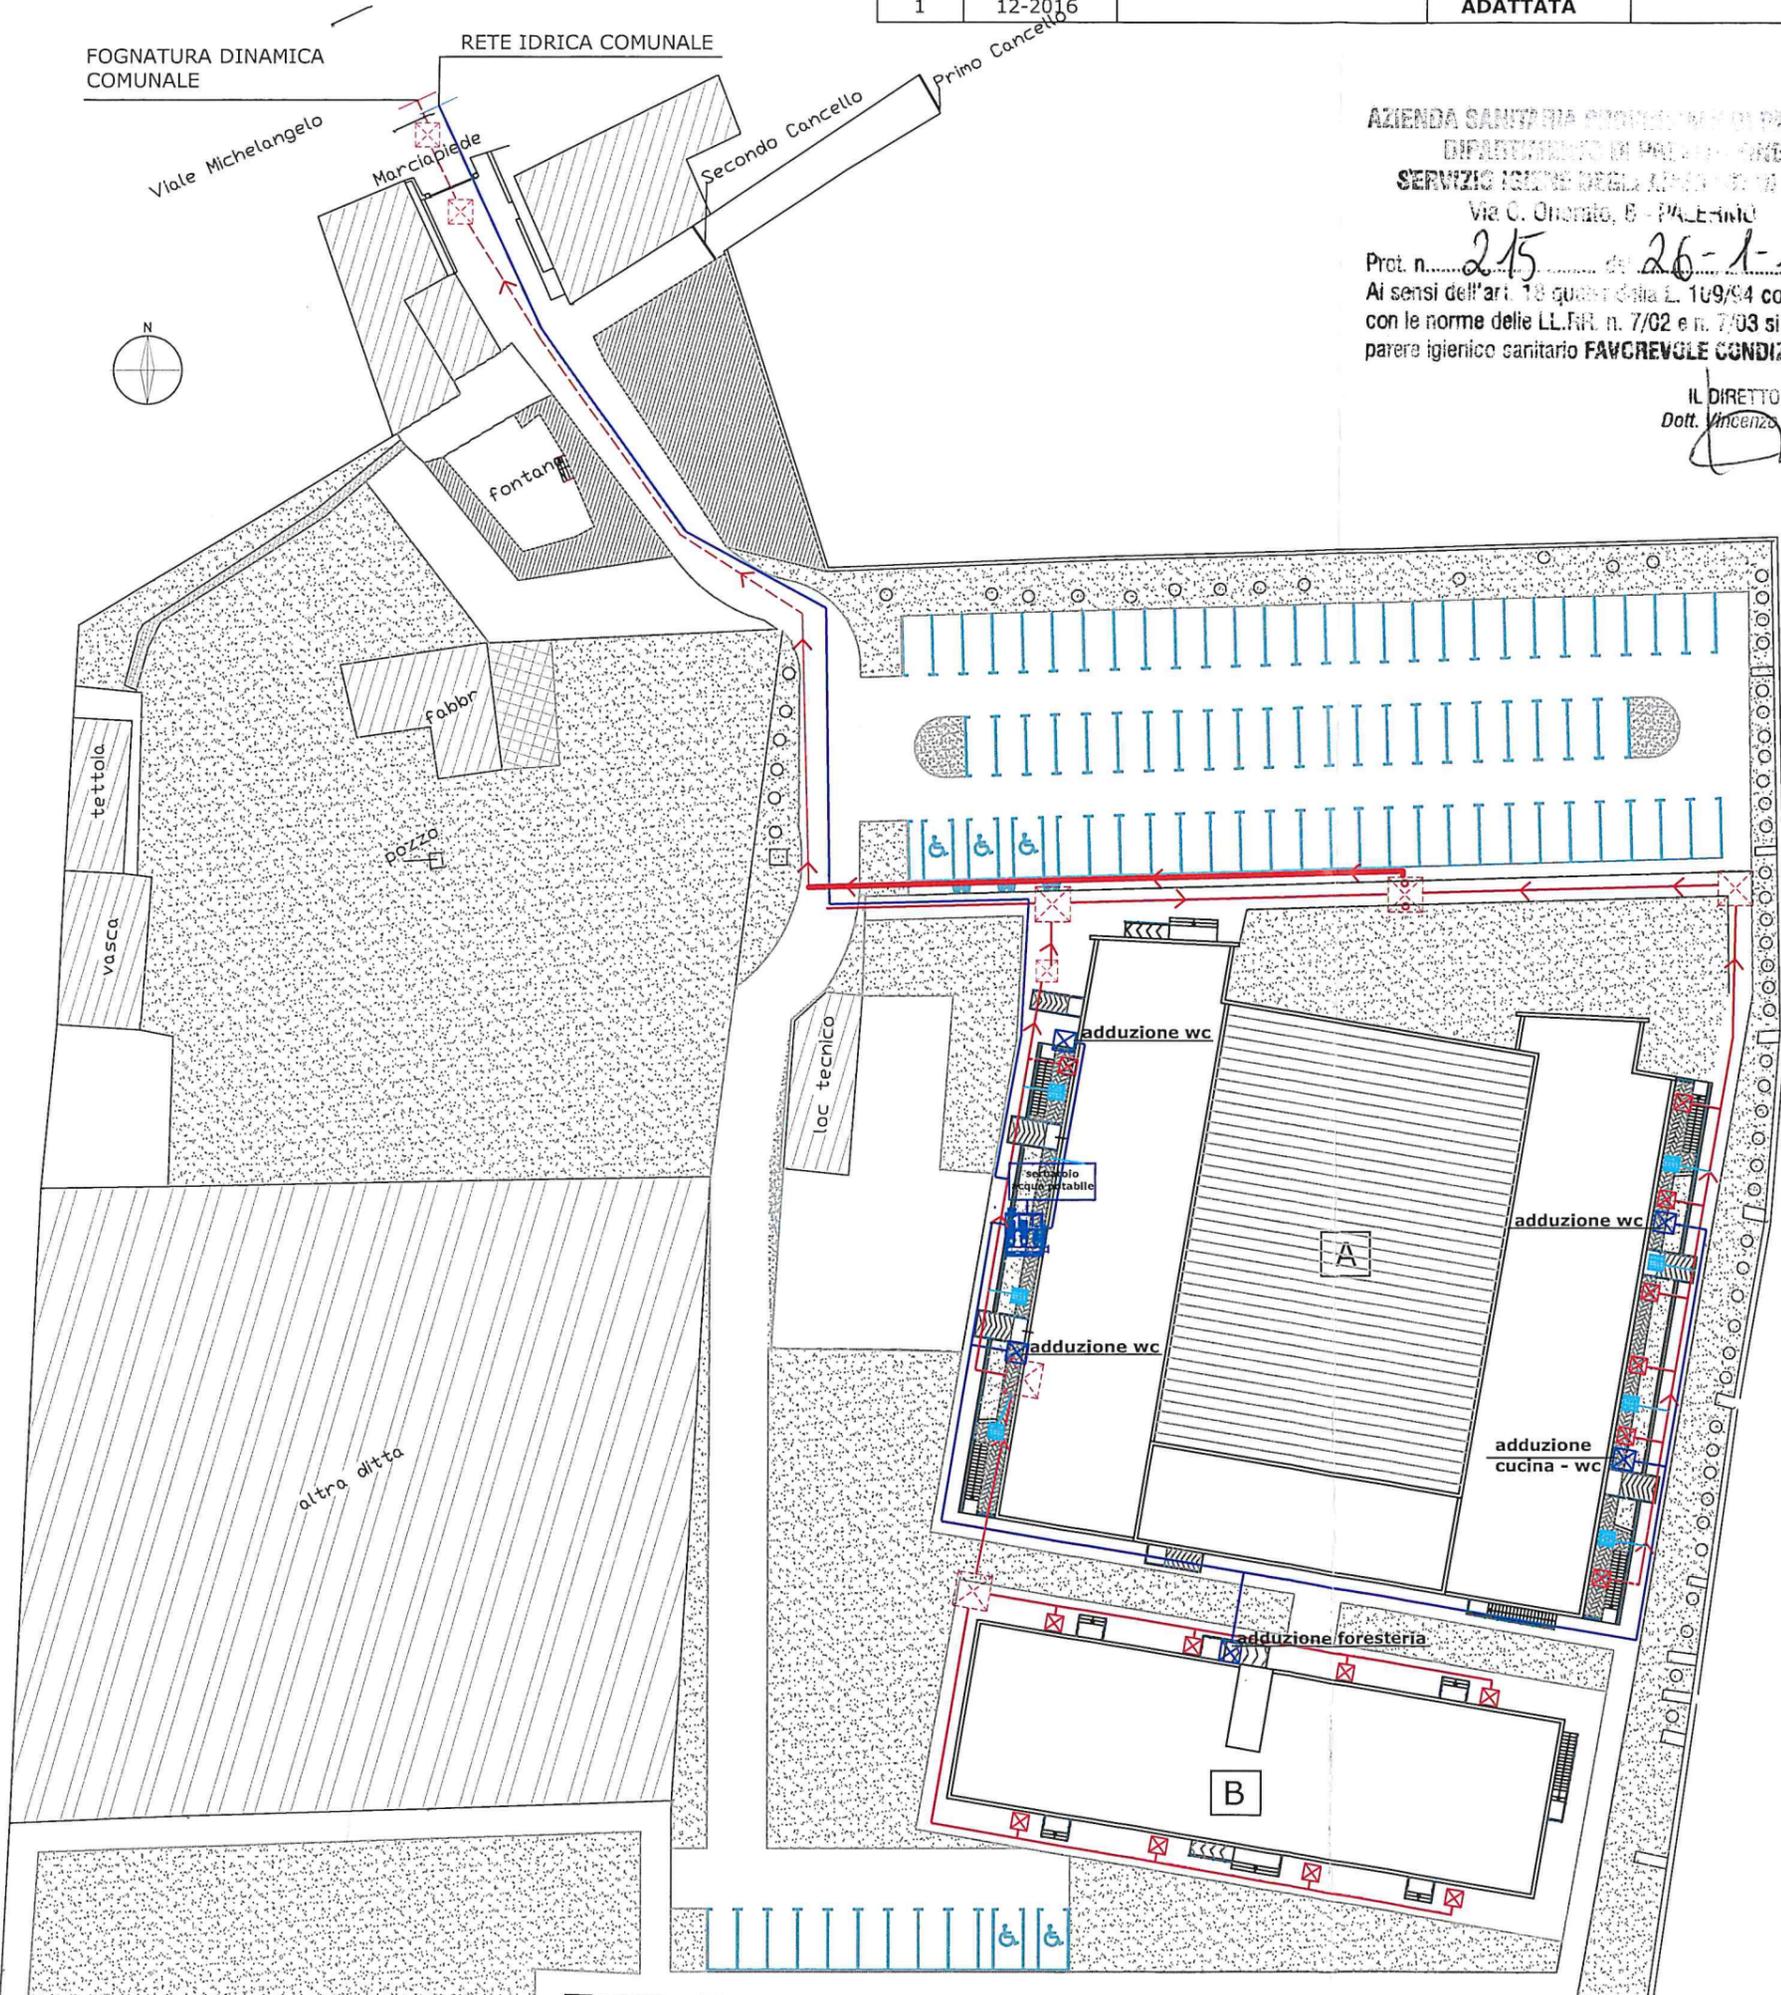

AZIENDA SANITARIA REGIONALE DI PALERMO
 DIPARTIMENTO DI PALERMO - IRE
 SERVIZIO IGIENE DEGLI ALIMENTI E DELLA VITA
 Via C. Orlando, 6 - PALERMO

Prot. n. 215 del 26-1-17
 Ai sensi dell'art. 18 comma 4 della L. 149/94 coordinata
 con le norme delle LL.RR. n. 7/02 e n. 7/03 si esprime
 parere igienico sanitario **FAVOREVOLE CONDIZIONATO**

IL DIRETTORE
 Dott. Vincenzo Piricò

LEGENDA

- rete idrica
- rete fognaria Ø 200 mm in pvc
- rete fognaria Ø 60 mm in polietilene
- adduzione idrica
- pozzetto raccolta acque piovane
- pozzetto sifonato acque nere
- pozzetto di ispezione acque nere
- pozzetto di ispezione acque nere con pompe di sollevamento
- serbatoio acqua potabile (al pianocantinato)
- pompa di sollevamento

TAVOLA	COMUNE DI PALERMO	FOGLIO
IIF	P.R.U.S.T. - Potenziamento e differenziazione delle attività espletate mediante la realizzazione di un impianto sportivo composto da piscina ed adiacente foresteria con annessa attività di ristorazione	1
Progettista: Ing. Tommaso La Rosa - Viale Piemonte n°3 - 90144 Palermo tel. 091 6254423		
Collaboratrice: Arch. Michela Zangara		
Committente:	La Rosa Sport s.r.l.	