

1
P.A.
3591

30 312 1993



MUNICIPIO DI PALERMO

ASSESSORATO DI IGIENE E SANITA'

ALLEGATO N° 4

IL COMMISSARIO STRAORDINARIO

Il Responsabile del Procedimento

Vista la istanza prodotta in data 11/10/91 prot. n.

23131 dal Sig. Vinti Salvatore amministratore "R.I.S.s.r.l."

Esperto Geometra
Arch. Rosario Favitto

tendente ad ottenere l'autorizzazione di abitabilità

della costruzione sita in Via Giotto n.24/26/22/28,

Visto il certificato dell'Ufficio della Toponomastica

VI S. O

Visto il rapporto tecnico trasmesso dall'Assessorato

IL CAPO AREA

Ing. Marco Ciralli

Edilizia Privata in data 30/12/91 prot.n.10145;===

Visto il parere igienico sanitario espresso in data

10/5/93; =====

Visto il verbale di collaudo delle strutture in cemento armato depositato presso l'Ufficio del Genio Civile di Palermo in data 12/7/91 n.16098 ai sensi della legge 5/11/1971 n.1086;=====

Vista la ricevuta rilasciata in data 14/10/91 dallo

VI S. O

Ufficio Tecnico Erariale da cui risulta che l'immobile è già catastato;=====

Il Commissario ad acta
(arch. Roberto Brocato)

Vista la ricevuta di pagamento della tassa di concessione comunale di L. 512.500 pagata il 2/5/93;=====

Vista la dichiarazione sulla sicurezza degli impianti, legge n.46 del 5/3/90 e successive integrazioni e modificazioni pervenuta in data 28/5/93 con prot. n.7287;=====

Ai sensi dell'art.221 del T.U. delle LL.SS. n.1265 del 27/7/1934 e della Circolare del Ministero dell'Interno Direzione Generale della Sanità Pubblica 129 del 22/8/1937;=====

DICHIARA AGIETILI :

l'immobile sito in via Giotto nn.22/24/26/28 così composto:=====

p.c. a quota - 8,00 costituito da un ampio locale pilastrato, altro locale destinato a spogliatoio, n. 2 wc posti in batteria con un unico antiWC, un locale macchine ascensore, e spazi di disimpegno;

p.c. a quota - 4,00 costituito da ampio locale pilastrato, batteria wc con anti-wc e ripostiglio piano terra costituito da un ampio locale pilastrato;=====

La superficie destinata a parcheggio, ai sensi dell'art. 18 della L.765/67, estesa mq. 44,80 ed ubicata come da planimetria allegata all'atto di asservimento, è stata vincolata ai sensi dell'art.40 della L.R. n. 19/72 con atto del 2/5/89 in notaio Cascino Fulvio, registrato a Palermo l'8/5/89 al n.1275 e trascritto a favore del Comune di Palermo il 18/5/89 ai nn;19817/14968.=====

E' stato altresì prodotto atto integrativo ai sensi della legge 122/89, stipulato in notaio Cascino

Fulvio in data 25/7/89, registrato a Palermo il 26/
7/89 al n. 2126 e trascritto il 18/8/89 al nn. 33874/
25708, per cui adesso la superficie totale destina-
ta a parcheggio è di mq. 89,60.=====

- Con atto del 25/6/91 in notaio Cascino Fulvio re-
gistrato a Palermo l'11/7/91 al n. 2345/2 e trascrit-
to a Palermo il 10/7/91 al nn. 30469/23084, è stato
posto anche il vincolo di cui all'art. 50 delle N.
di A. del P.R.C..=====

Palermo, li 26 SET. 1993

IL COMMISSARIO STRAORDINARIO

CONTI CORRENTI POSTALI
RICEVUTA
di versamento di L.

Lire CINQUECENTO DODICI MILA / 522

sul C/C N. 15677904

intestato a

MICHELE DI PALERMO


eseguito da

VINTI SALVATORE

residente in

PALERMO

eddi

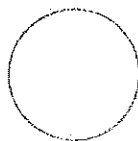

Bollo a data

1567.5 02-GIO-93 P21
Bollo 1567.5 02-GIO-93 P21
10089 E *****512500
UFFICIALE POSTALE 0590 E *GAVIGLIO
del bollettario

lasta

data

progresso

Dichiarazione protocollo n. _____ del _____
 Planimetria di u.i.u. in Comune di Palermo
 Via Giotto

civ. 22/24-25/2


Identificativi Catastali:
 Sezione:
 Foglio: 49
 Particella: 2504
 Subalterno: 1

Compilata da:
 Spano' Damiano
 Iscritto all'albo:
 Architetti
 Prov. Palermo


N. 1483

cheda n. 1

Scala 1:500

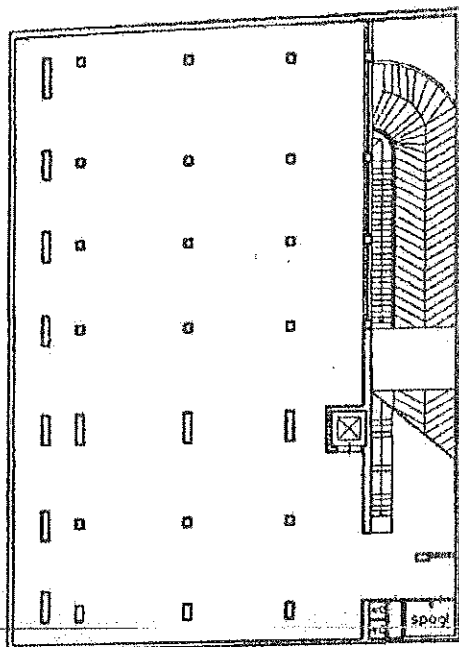


PIANO S1
 h=4.20

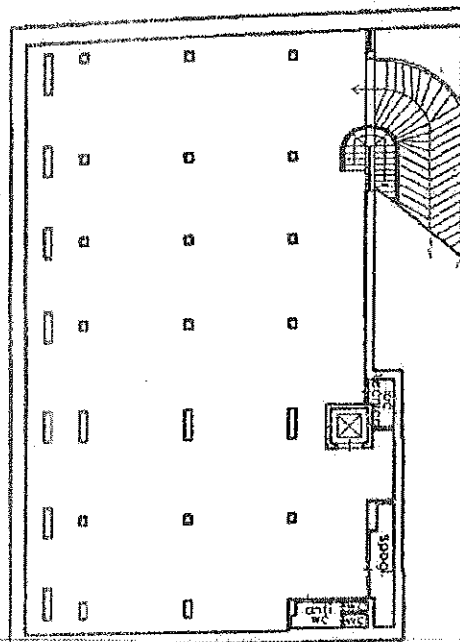

PIANO S2
 h=3.80

port.1240

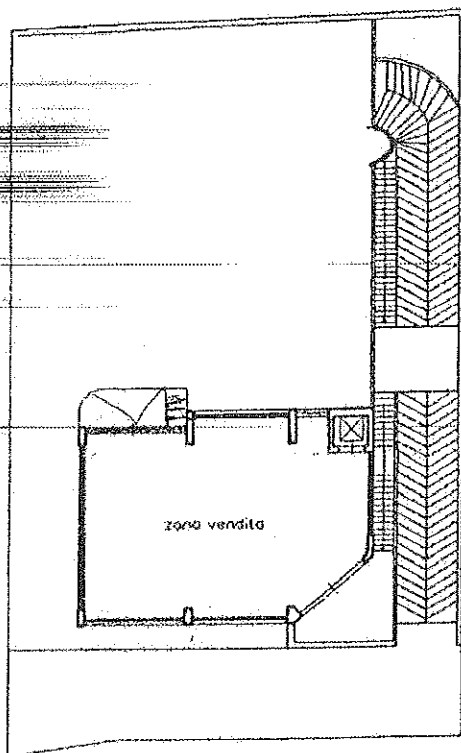

PIANO TERRA
 h=3.40

via Giotto



ORIENTAMENTO

LEGATO A

Agenzia del Territorio
CATASTO FABBRICATI
Ufficio Provinciale di
Palermo

Dichiarazione protocollo n. del
Planimetria di u.i.v. in Comune di Palermo
Via Giotto

civ. 22/24-25/2

Identificativi Catastali:

Sezione:
Foglio: 49
Particella: 2504
Subalterno: 1

Compilata da:
Spano' Damiano


Iscritto all'albo:
Architetti

Prov. Palermo


N. 1483

cheda n. 1

Scala 1:500

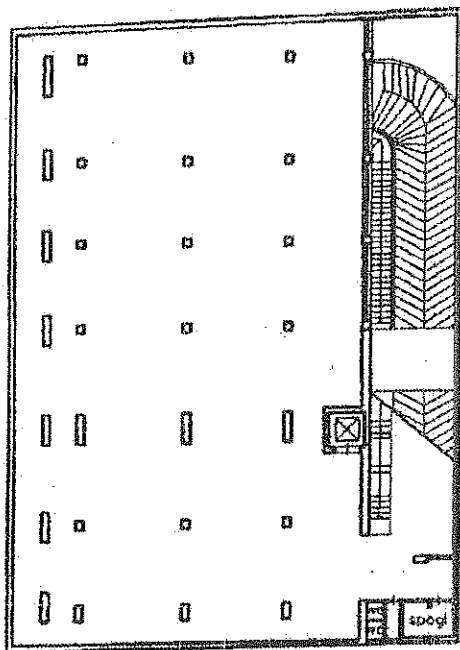


PIANO S1
h=4.20

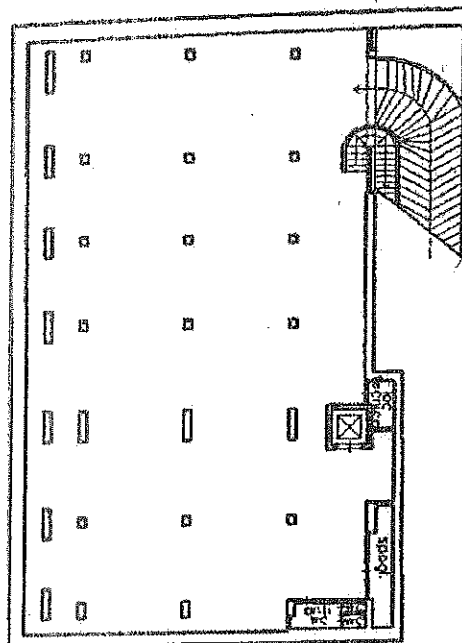

PIANO S2
h=3.80

port.1240

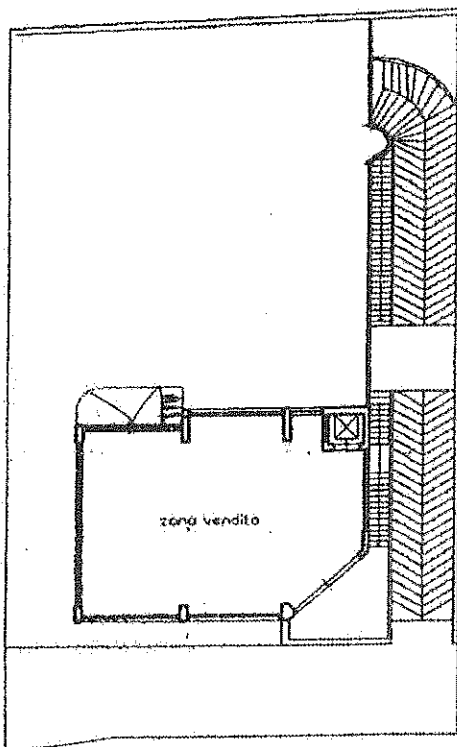

PIANO TERRA
h=3.40

via Giotto



ORIENTAMENTO


MUNICIPIO DI PALERMO

Ripartizione Officiaria Privata

Copia conforme all'originale su cui
la C. E. L. n. 317/1991 ha provveduto
nella seduta del 2.8.1991

Palermo, li 31.7.1991

IL SEGRETARIO

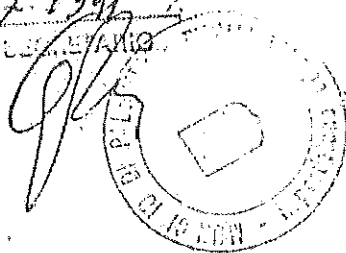


COMMITTENTE: RIS S.p.A Via Casella n.66 - Palermo Amministratore Vinli Salvatore		
PROGETTO: variante distributiva al progetto autorizzato con concessione n.° 322 del 09/10/89; per la costruzione di un corpo basso per esposizione e locale cantinato per deposito materiali - via Giotto - Palermo	Collaboratori:	
ELABORATO : stralcio catastale - stralcio P.R.G. planimetria - computo superficie coperta	Data:	Scala: 1:100
	Dis. n°:	Tav. n° 2
Il Progettista: arch. Paolo Oreto	Il Committente R.I.S. S.p.A. L'Amministratore	Il Direttore dei lavori:

12.12

VIA GIOTTO

VIA GALILEI

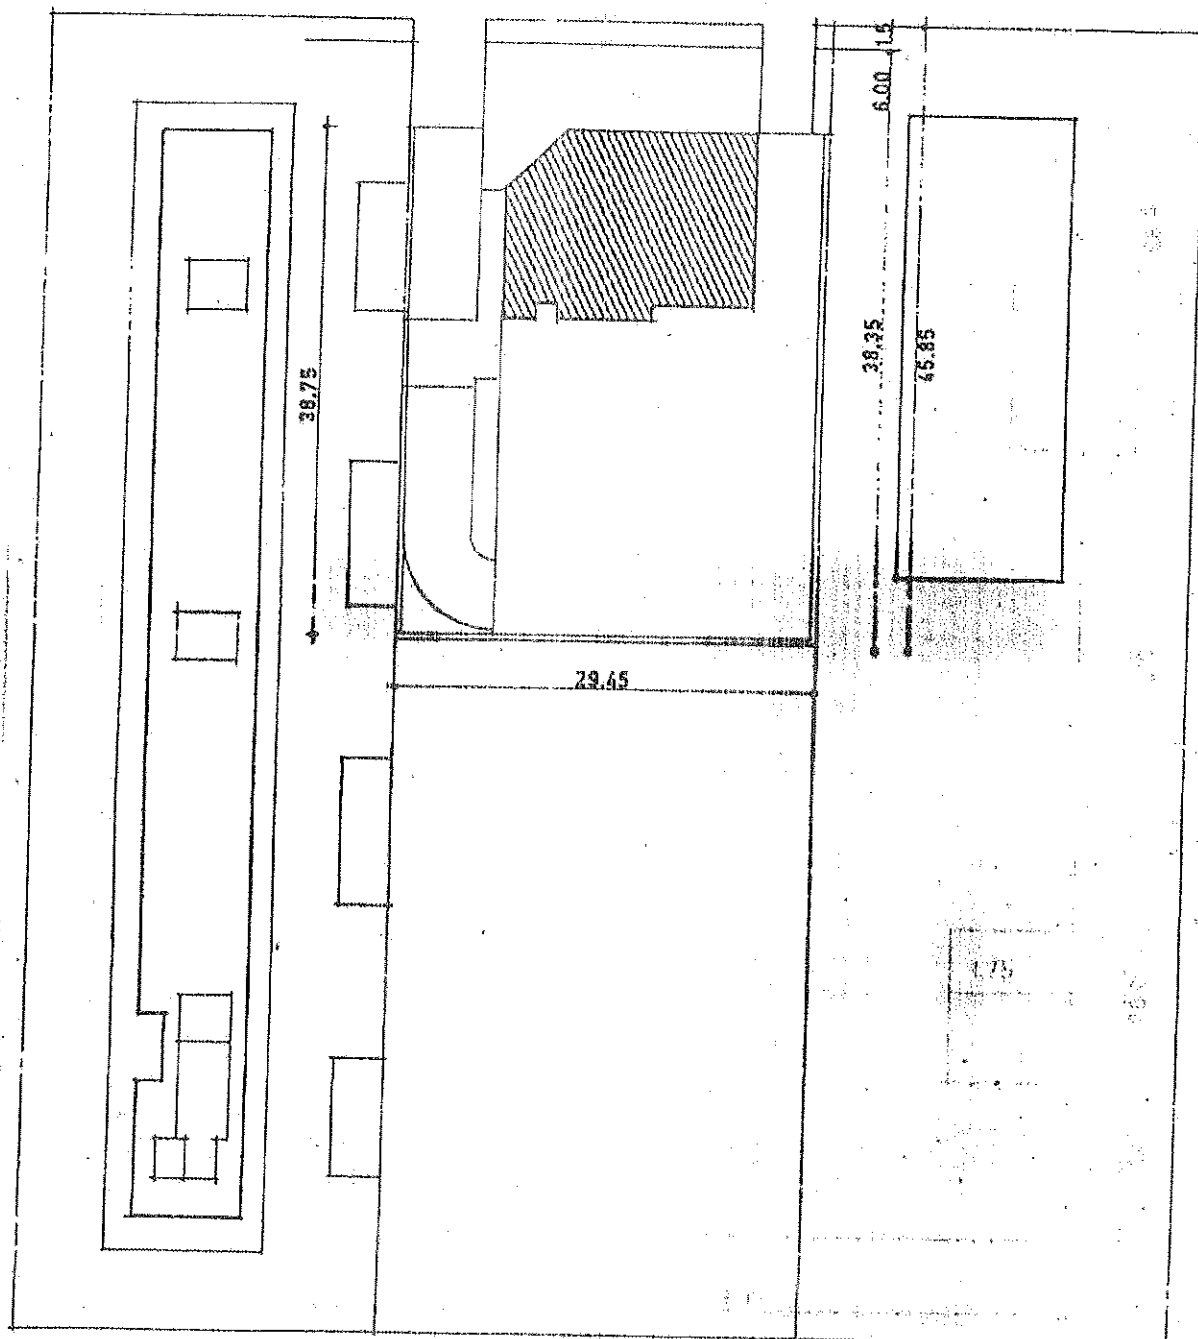

VIA LEONARDO DA VINCI

Planimetria dell'intervento scala 1:500