




Stralcio di PRG vigente approvato con D.Dir. nn. 124 e 558/DRU/2002 e presa d'atto D.C.C. n° 7/2004
Tav. P2a n. 5007 - VARIANTE scala 1:5000

ALLEGATO N° 10

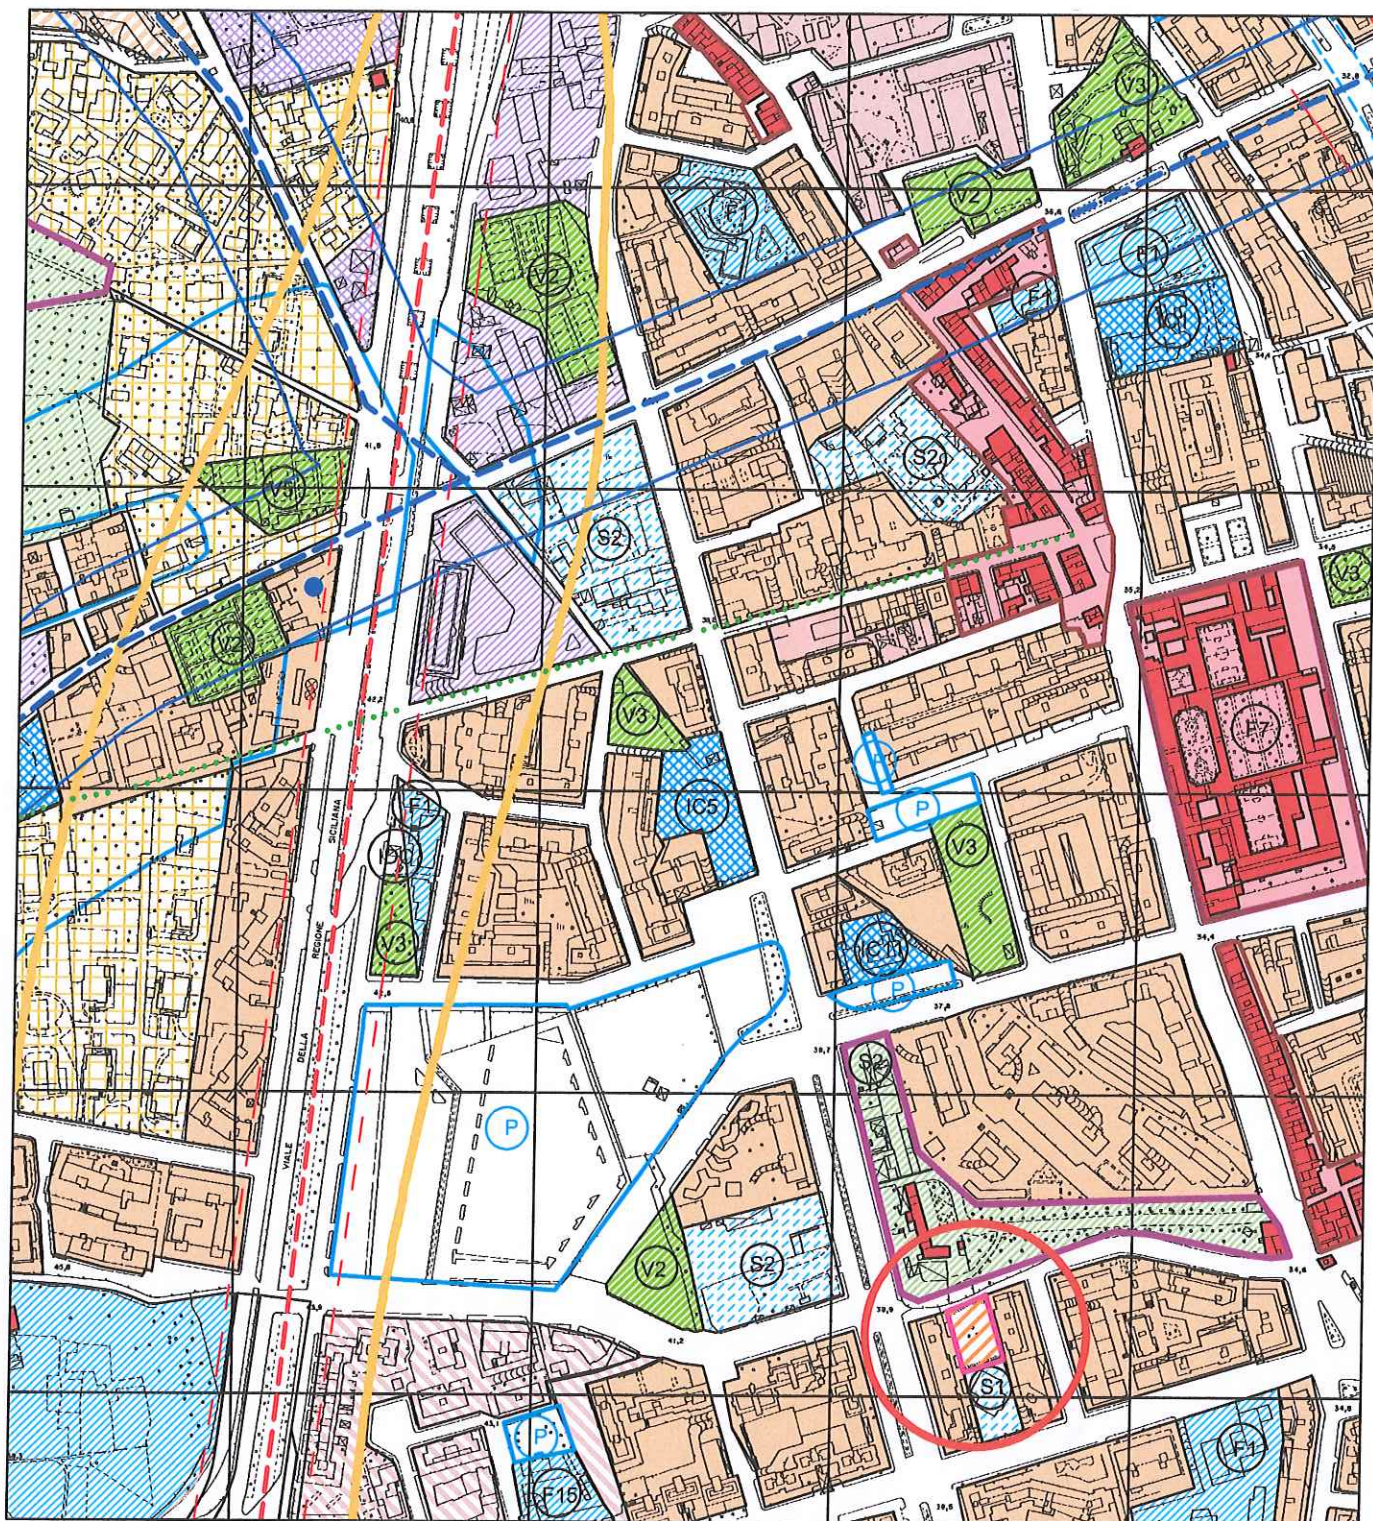

AREA INTERESSATA DALLA RIPIANIFICAZIONE
Fig. 49 p.lla 2504 - mq.1223



B0c Zone residenziali esistenti consolidate

Il Responsabile del Procedimento
Esperto Geometra
Arch. Rosario Favitto

VISTO

IL CAPO AREA
Ing. Marco Ciralli

VISTO

Il Commissario ad acta
(arch. Roberto Brocato)