




PROSPETTO SU PIAZZA VITTORIO VENETO
scala 1:100

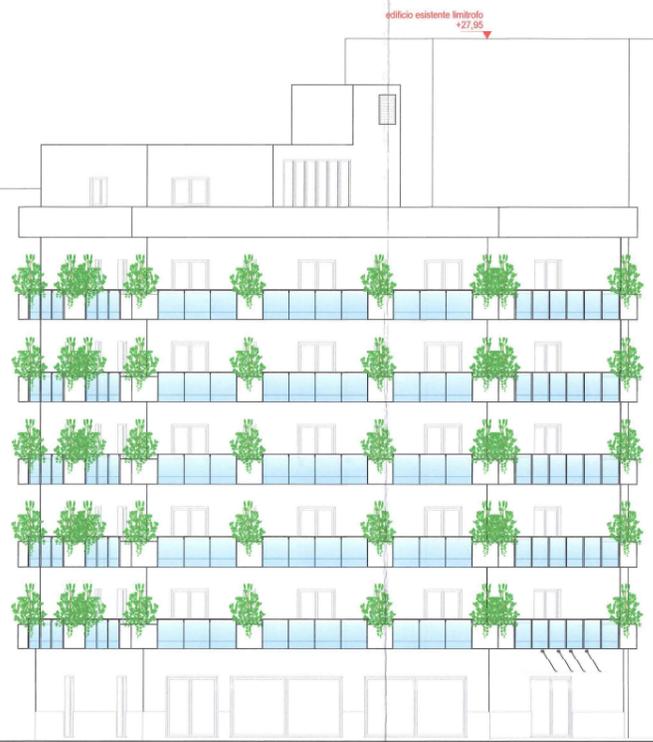


PROSPETTO SU VIA PIEDILEGNO
scala 1:100

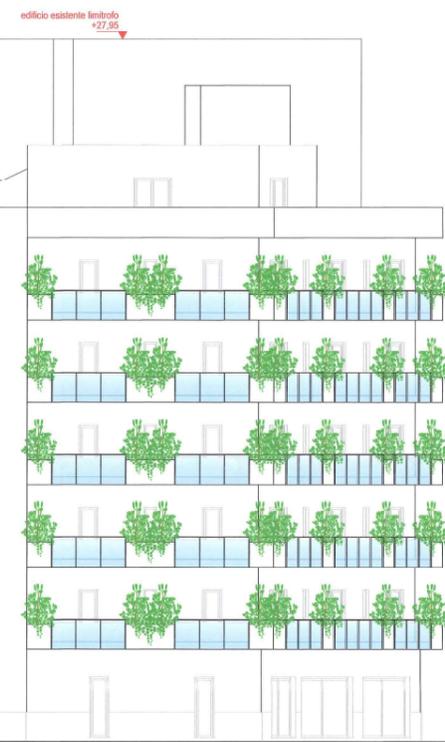


PROSPETTO SU VIA SIMONE VALGUARNERA
scala 1:100

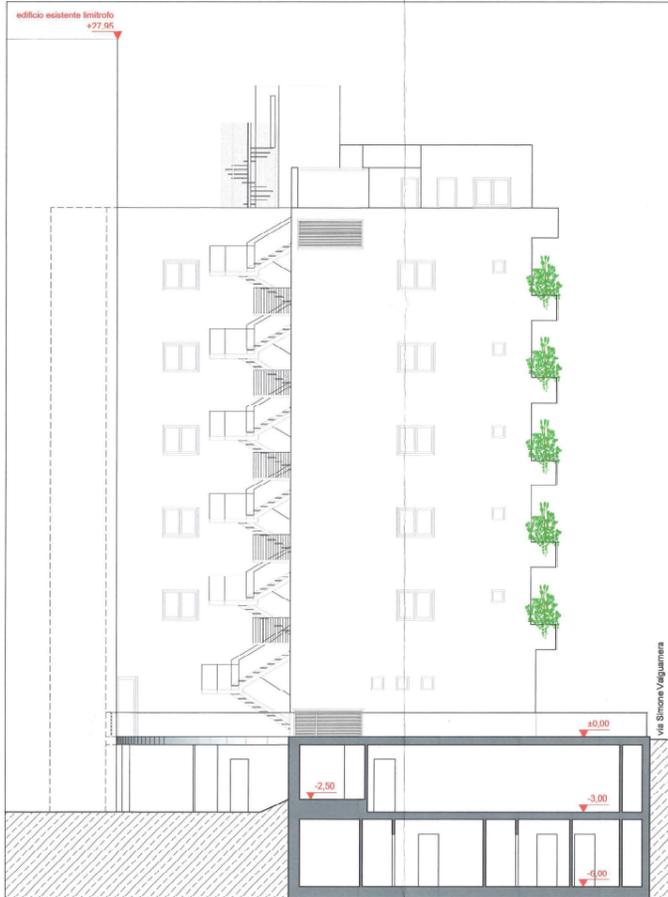

PROSPETTO SU CORTILE INTERNO
SEZIONE C-C
scala 1:100

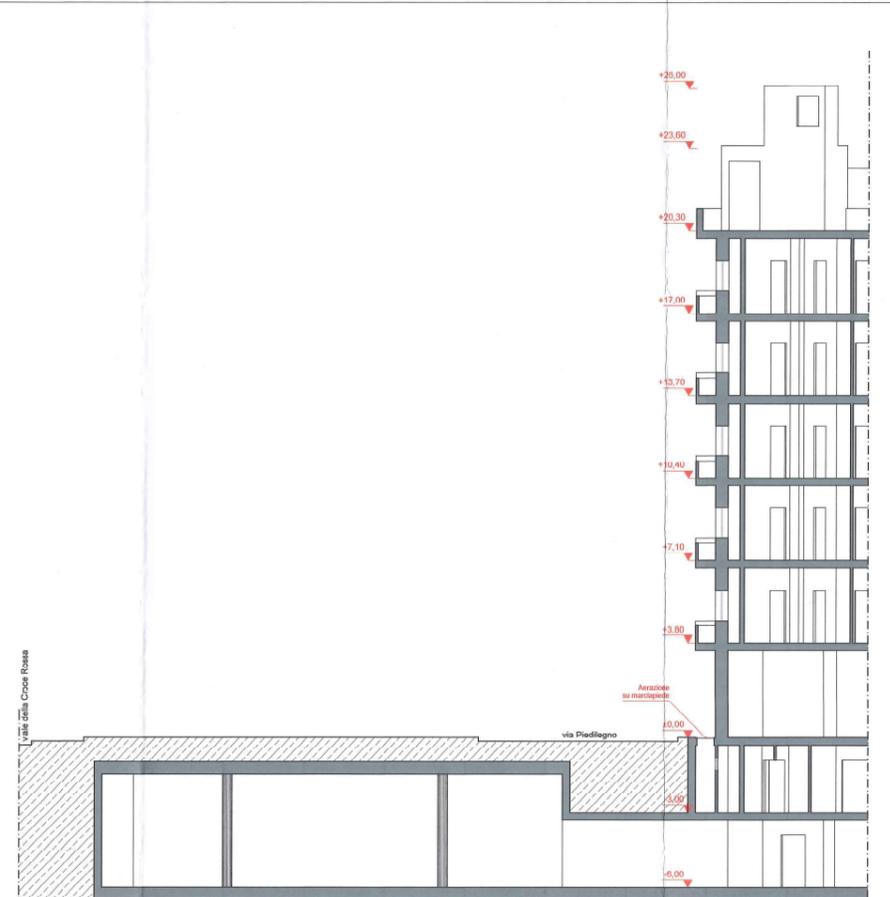

SEZIONE B-B
scala 1:100

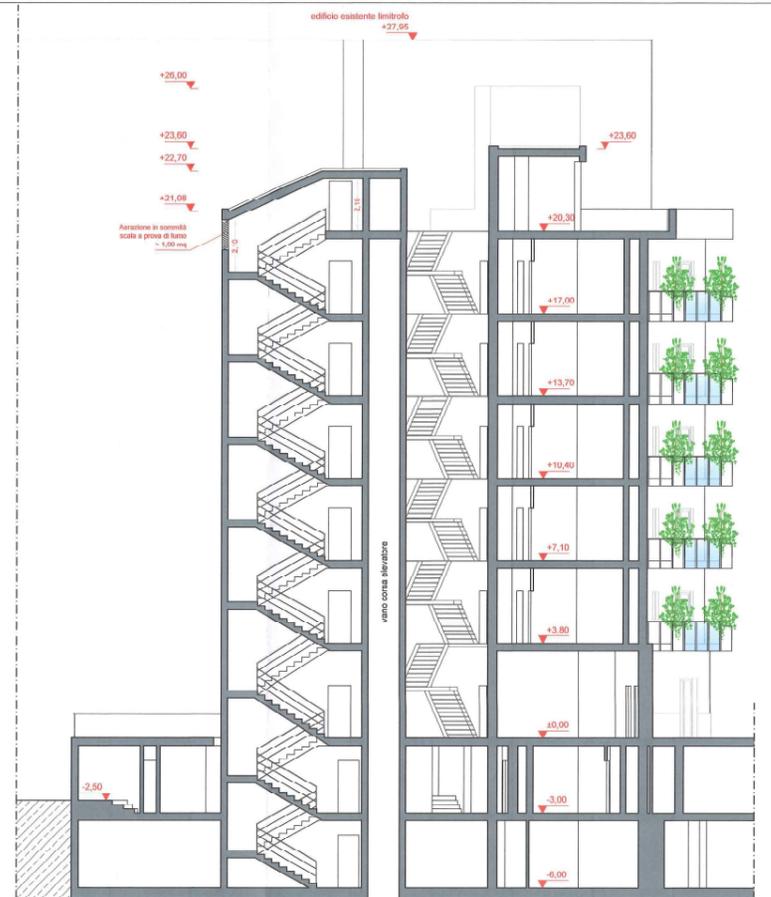

SEZIONE A-A
scala 1:100

COMUNE DI PALERMO
PROVINCIA DI PALERMO

OGGETTO: PROGETTO - APPROVAZIONE DEGLI INTERVENTI IN VARIANTE URBANISTICA PROPOSTI DALLA SOCIETA' ANGALA S.p.A.:

- "G.09 - STRUTTURA ALBERGHIERA IN PIAZZA VITTORIO VENETO CON ANNESSO PARCHEGGIO INTERRATO";
- "E.09A - REALIZZAZIONE DI AREA PUBBLICA VS LORO SPA VIA PIEDILEGNO E DI VIA VALGUARNERA";
- RIADDESBIONE DI VINCULO ALL'ESPRESO DELLE AREE INTERESSATE ALL'INTERVENTO.

DITTA: SOCIETA' ANGALA S.p.A. ANGALA S.p.A.
L'Amministratore Delegato

ELABORATO ARCHITETTONICO
PROSPETTI
SEZIONI

STUDI DI INGEGNERIA
Ing. La Duca Antonino

ANGALA S.p.A.
CODICE BARRATO
F36 D TAV 03 R01

Scala di stampa CAD: 10:1 / File di stampa: Studi di Ingegneria.ctb Data: Marzo 2018
File: F36_D_TAV_03_PROSPETTI E SEZIONI_R01.dwg Scale: 1:100

Il Progettista	Il Direttore Lavori	L'Ingegnere	Il Committente