

COMUNE DI PALERMO
PROVINCIA DI PALERMO


OGGETTO: PROGETTO - APPROVAZIONE DEGLI INTERVENTI IN VARIANTE URBANISTICA PROVISTA DALLA P.L.U. (ANNO 2007) -
- "6.05 - STRUTTURA ALBERGHERIA IN PIAZZA VITTORIO VENETO (CON ANNESSO MARCIAPIEDE "PRUSST")"
- "6.06 - REALIZZAZIONE DI AREA PUBBLICA VS LORO LA VIA PIEDILEGNO, DISTRIBUZIONE DELLA SEDE STRADALE DI VIA PIEDILEGNO "E" DI VIA VALGUARNERA"
- RIAPPROVAZIONE DI VANTAGGI ALL'ESISTENZA DELLE AREE INTERESSATE ALL'INTERVENTO.
DITTA: SOCIETA' ANCALA S.P.A.
ANCALA S.P.A.
7, Assessorato Urbanistico

ELABORATO ARCHITETTONICO
PLANIMETRIA GENERALE - STAZIO FUTURO

STUDIO DI INGEGNERIA
Ing. La Dora Antonino
SOCIETA' ANCALA S.P.A.
7, Assessorato Urbanistico

Scala di stampa CAD: 10:1 / File di stampa: Studi_di_Ingegneria.ctb Data: FEBBRAIO 2018
File: P56_0_VIA_01_PLANIMETRIA_GENERALE_800.dwg Scale: 1:200 - 1:400

Il Progettista	Il Disegnatore Lavori	Il Tecnico	Il Committente

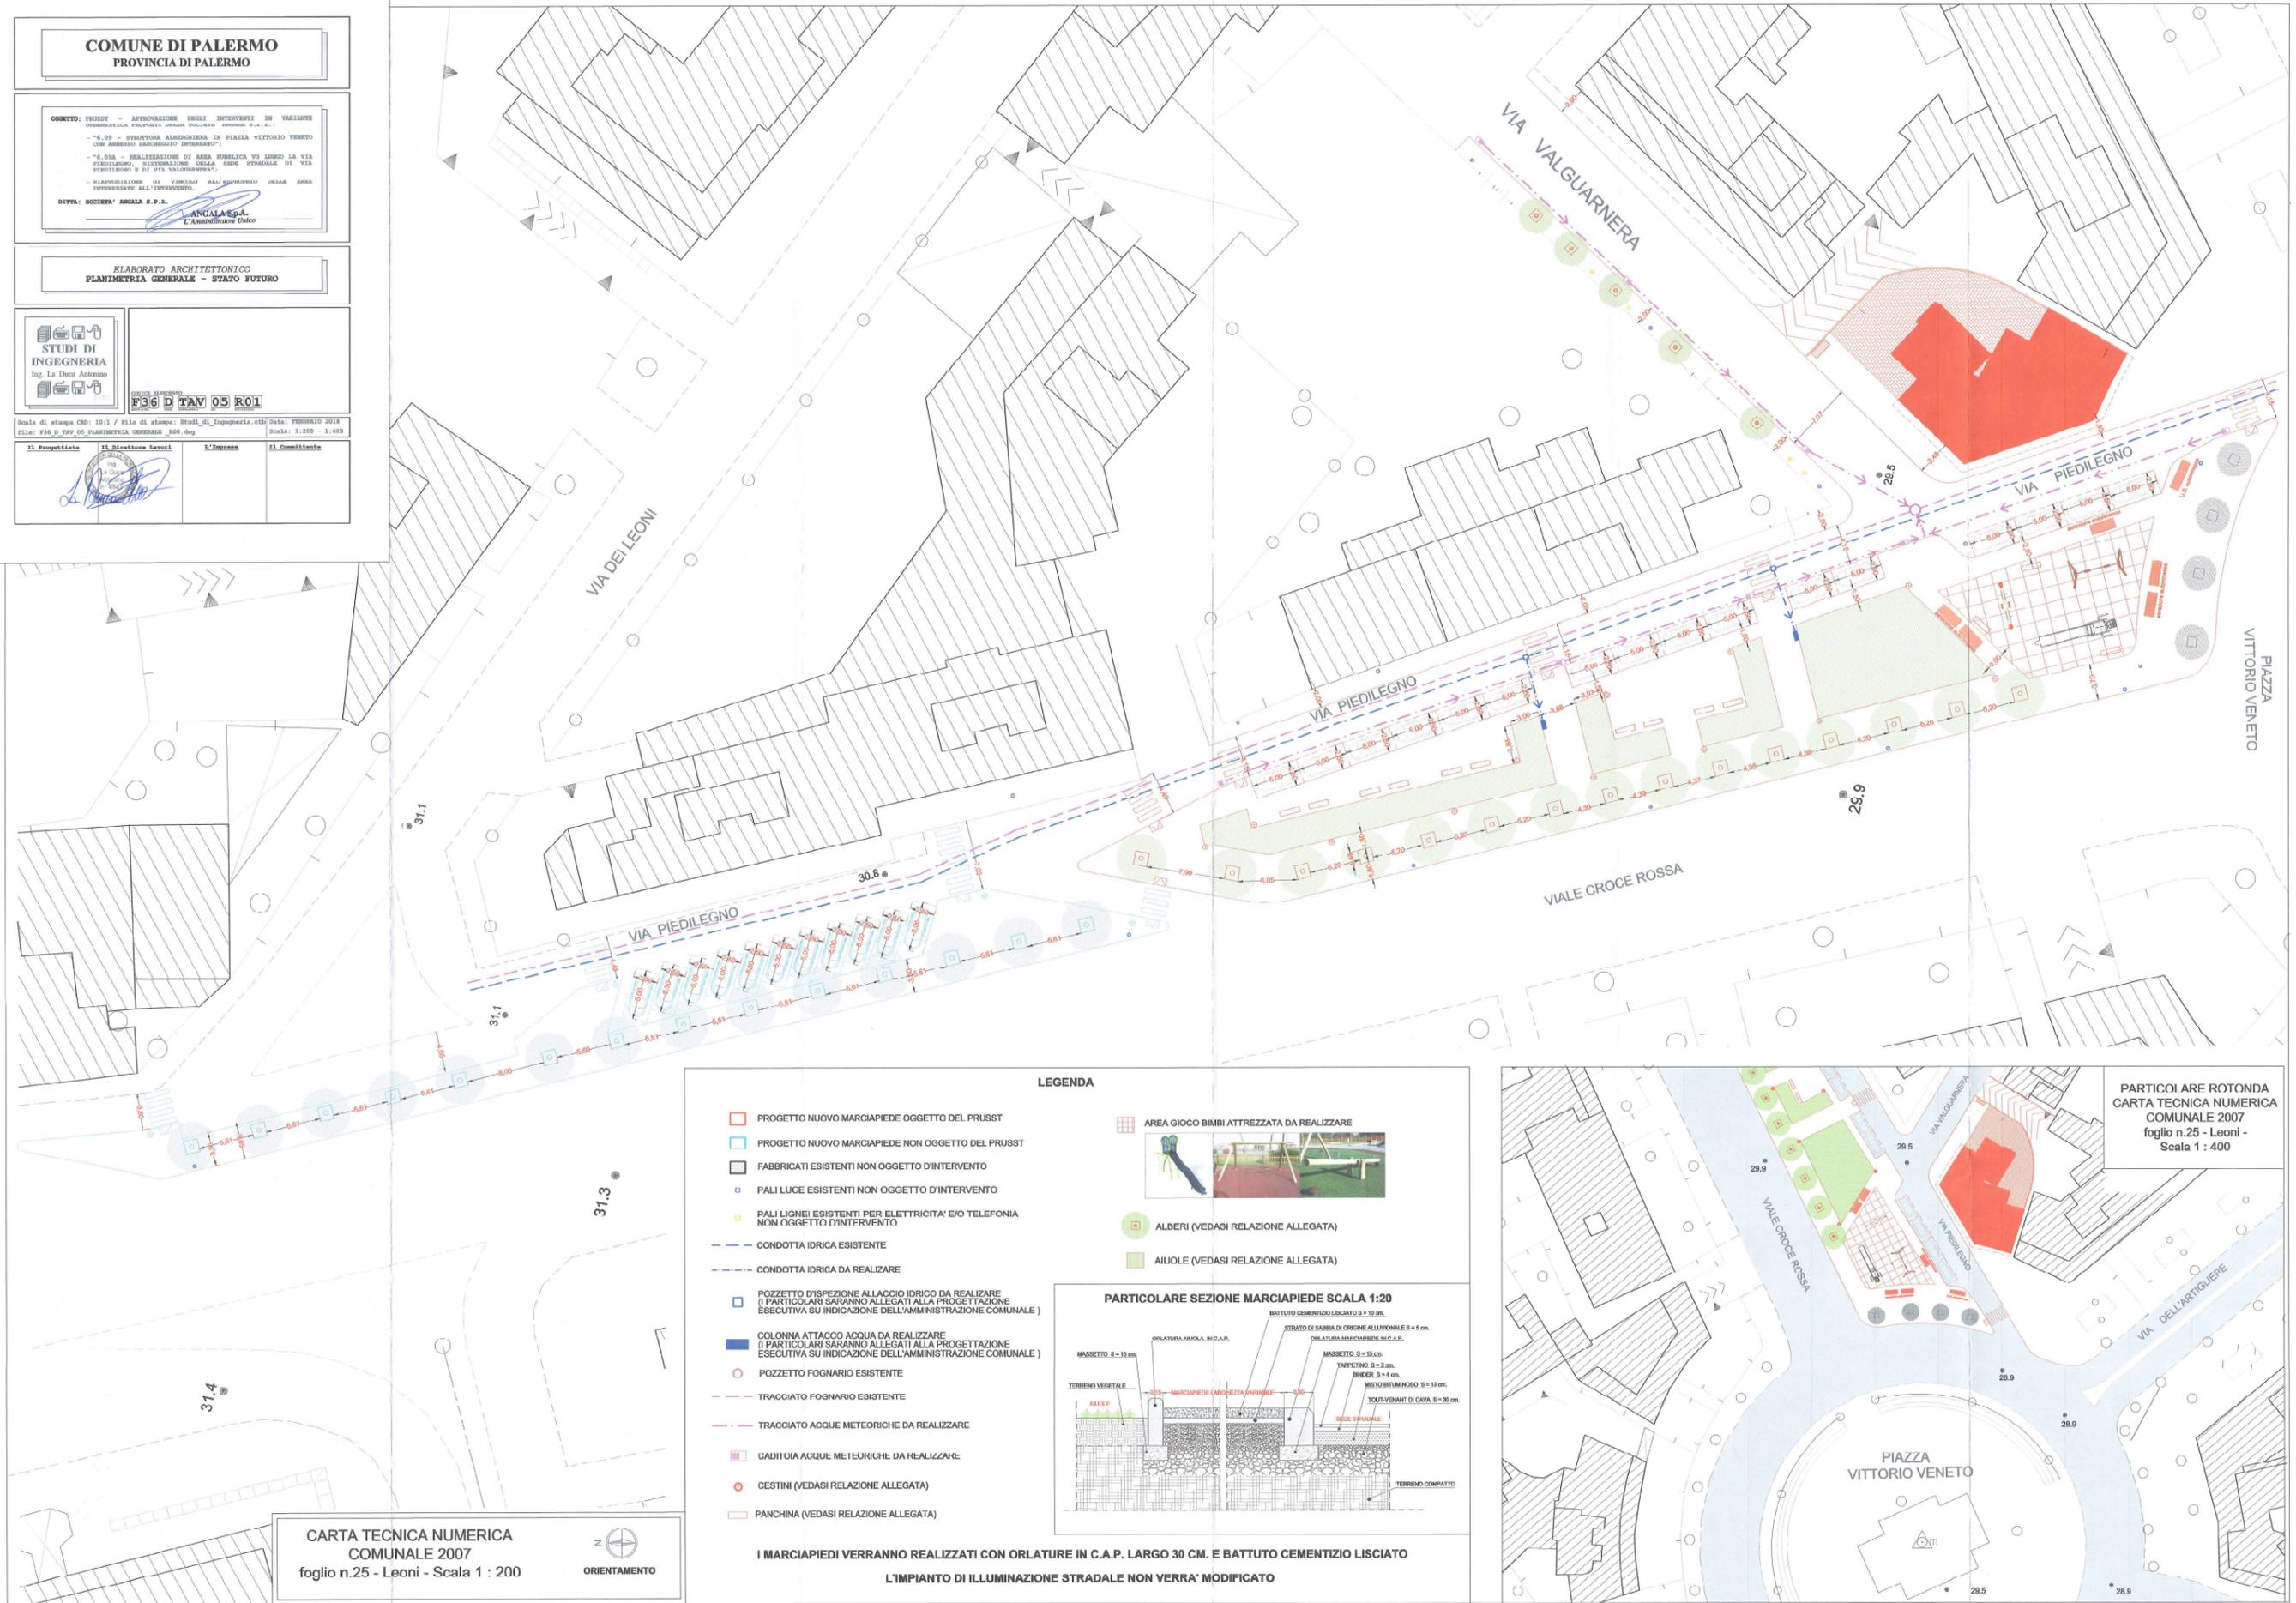


LEGENDA

- PROGETTO NUOVO MARCIAPIEDE OGGETTO DEL PRUSST
- PROGETTO NUOVO MARCIAPIEDE NON OGGETTO DEL PRUSST
- FABBRICATI ESISTENTI NON OGGETTO D'INTERVENTO
- PALI LUCE ESISTENTI NON OGGETTO D'INTERVENTO
- PALI LINEE ESISTENTI PER ELETTRICITA' E/O TELEFONIA NON OGGETTO D'INTERVENTO
- CONDOTTA IDRICA ESISTENTE
- CONDOTTA IDRICA DA REALIZZARE
- POZZETTO DI DISPERSIONE AL LACCIO IDRICO DA REALIZZARE (I PARTICOLARI SARANNO ALLEGATI ALLA PROGETTAZIONE ESECUTIVA SU INDICAZIONE DELL'AMMINISTRAZIONE COMUNALE)
- COLONNA ATTACCO ACQUA DA REALIZZARE (I PARTICOLARI SARANNO ALLEGATI ALLA PROGETTAZIONE ESECUTIVA SU INDICAZIONE DELL'AMMINISTRAZIONE COMUNALE)
- POZZETTO FOGNARIO ESISTENTE
- TRACCIATO FOGNARIO ESISTENTE
- TRACCIATO ACQUE METEORICHE DA REALIZZARE
- CADITOIA ACQUE METEORICHE DA REALIZZARE
- CESTINI (VEDASI RELAZIONE ALLEGATA)
- PANCHINA (VEDASI RELAZIONE ALLEGATA)
- AREA GIOCO BIMBI ATTREZZATA DA REALIZZARE
- ALBERI (VEDASI RELAZIONE ALLEGATA)
- AIUOLE (VEDASI RELAZIONE ALLEGATA)

PARTICOLARE SEZIONE MARCIAPIEDE SCALA 1:20

I MARCIAPIEDI VERRANNO REALIZZATI CON ORLATURE IN C.A.P. LARGO 30 CM. E BATTUTO CEMENTIZIO LISCIO
L'IMPIANTO DI ILLUMINAZIONE STRADALE NON VERRA' MODIFICATO

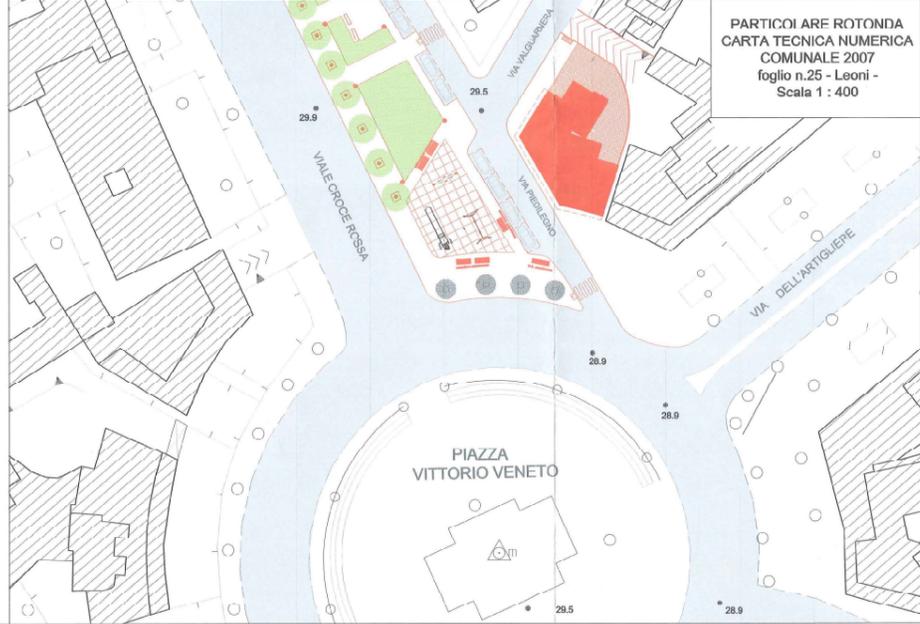

PARTICOLI ARE ROTONDA
CARTA TECNICA NUMERICA
COMUNALE 2007
foglio n.25 - Leoni -
Scala 1 : 400

CARTA TECNICA NUMERICA
COMUNALE 2007
foglio n.25 - Leoni - Scala 1 : 200

