COMUNE DI PALERMO

AREA GESTIONE DEL TERRITORIO

UFFICIO RETI E INFRASTRUTTURE

Progetto per il completamento della via Palinuro da via Galatea a via Mondello

PROGETTO ESECUTIVO

TAVOLA:	OGGETTO:
4	*Planimetria stato di fatto con allineamento e quote*
	DATA: Settembre 2013 — SCALA: 1:500

Il gruppo di progettazione:

Ing. R. Cairone (Coordinatore del gruppo)
Arch. G. Migliore, Esp. Geom. L. D'Agostino, Esp. Geom. N. Schiera

Il R.U.P.
Ing. M. Verga

Il Capo Area
Arch. V. Vadalà

CAPISALDI

Punti	Coordinate	Punti Lines	Distanza mt.	Descrizione
1				Intersezione del prolungamento della recinzione A–B con il prolungamento della direzione D–S
2				Intersezione della parallela a m. 17,50 all'allineamento esistente D–E con il prolungamento della allineamento della recinzione A–B.
3				Intersezione del prolungamento dell'allineamento esistente C–H con l'allineamento esistente D–E.
4				Intersezione della parallela a m. 17,50 all'allineamento esistente G–F con la direzione perpendicolare alallineamento G–F dal punto G.
5				Intersezione della direzione F–S con la direzione perpendicolare dal caposaldo D allo allineamento esistente D–E.
6				Intersezione della parallela a m. 17,50 all'allineamento esistente G–F con la direzione perpendicolare all'allineamento G–F dal punto F.
7				Intersezione della parallela a m. 17,50 alla direzione F–S con la perpendicolare alla direzione F–S dal punto F.
8				Intersezione dell'allineamento esistente G–F con la perpendicolare all'allineamento esistente G–F dal punto I.

CAPISALDI
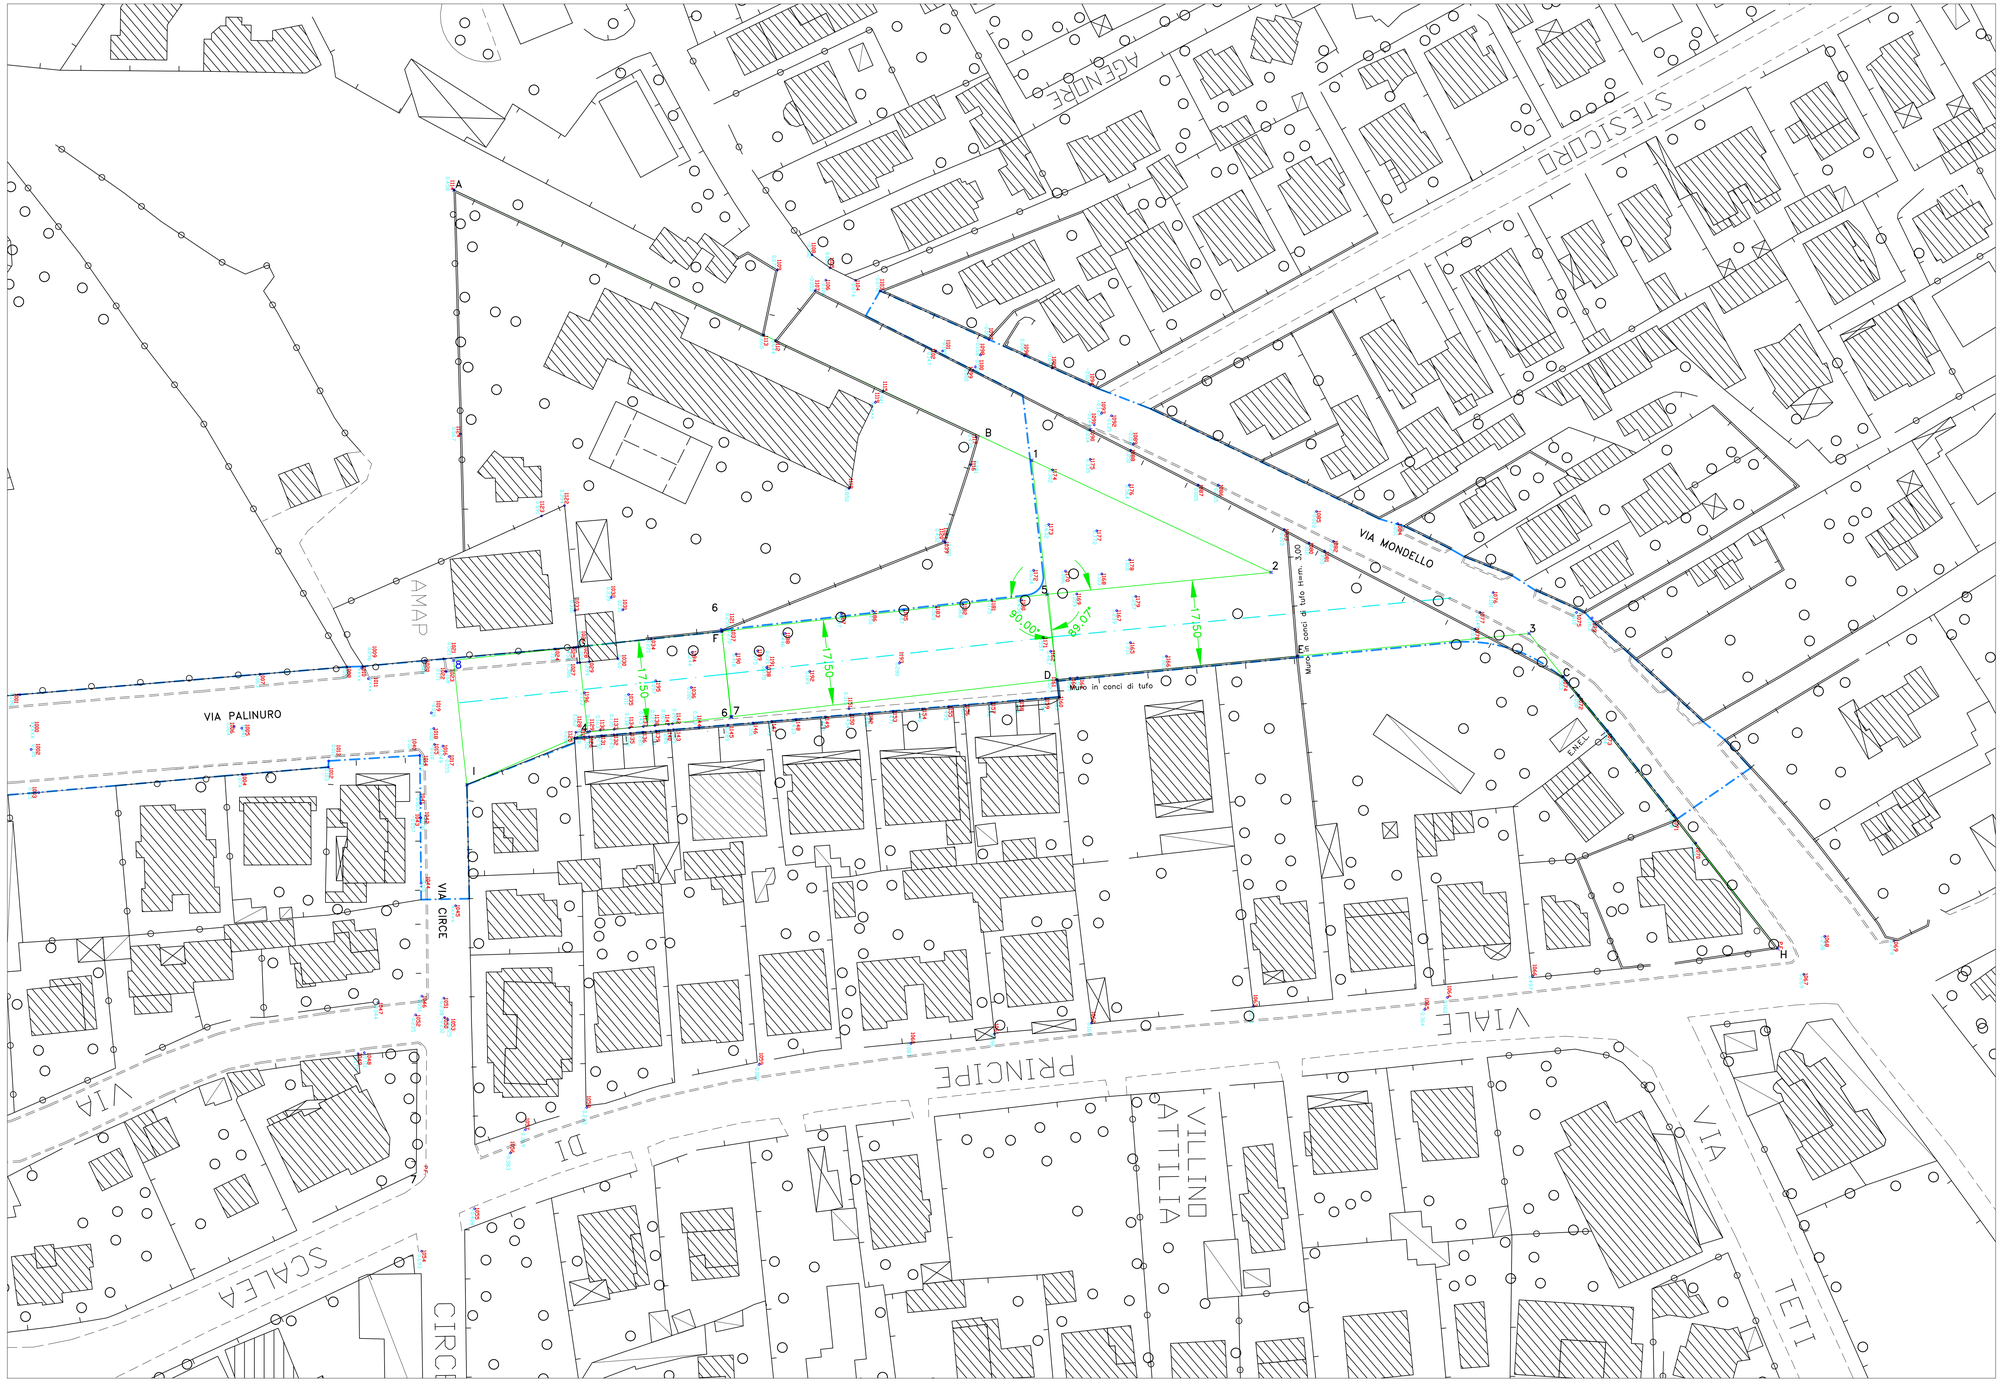
A	SPIGOLO DI RECINZIONE
B	SPIGOLO DI RECINZIONE
C	SPIGOLO DI RECINZIONE
D	SPIGOLO DI RECINZIONE
E	SPIGOLO DI RECINZIONE
F	SPIGOLO DI RECINZIONE
G	SPIGOLO DI RECINZIONE
H	SPIGOLO DI RECINZIONE
I	SPIGOLO DI RECINZIONE