

COMUNE DI PALERMO
AREA GESTIONE DEL TERRITORIO

UFFICIO RETI E INFRASTRUTTURE

Progetto per il completamento della via
Palinuro da via Galatea a via Mondello



PROGETTO ESECUTIVO


TAVOLA: 19	OGGETTO: <i>Particolari costruttivi</i>
DATA: Settembre 2013	SCALA: varie

Il gruppo di progettazione:
Ing. R. Cairone (Coordinatore del gruppo)
Arch. G. Migliore, Esp. Geom. L. D'Agostino, Esp. Geom. N. Schiera

Il R.U.P.
Ing. M. Verga


Il Capo Area
Arch. V. Vadalà

PARTICOLARE COSTRUTTIVO DEL PASSAGGIO PEDONALE DA
REALIZZARE IN CORRISPONDENZA DELLA CABINA ENEL.

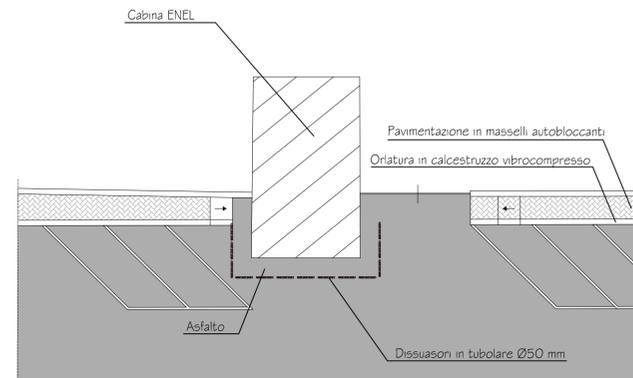


PIANTA (scala 1:200)

DISSUASORE

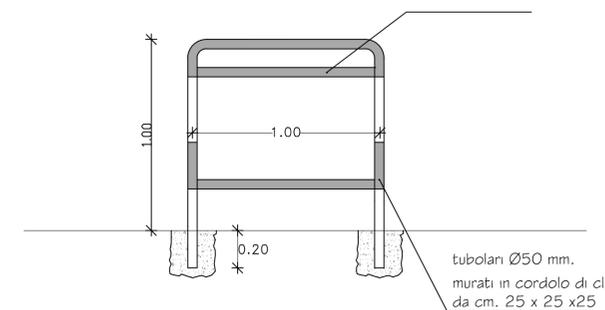


VISTA LATERALE (scala 1:20)



BLOCCO FONDAZIONE PALI E POZZETTO
Scala 1:20

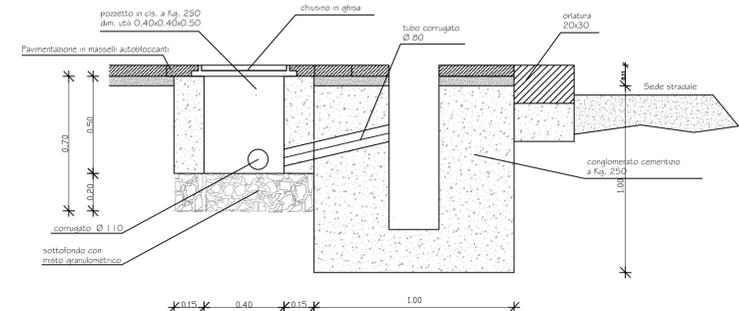

PARTICOLARE SEDE STRADALE E MARCIAPIEDE
Scala 1:20

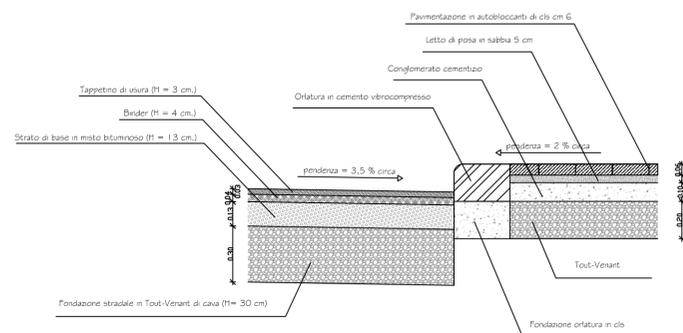


SCIVOLI DISABILI

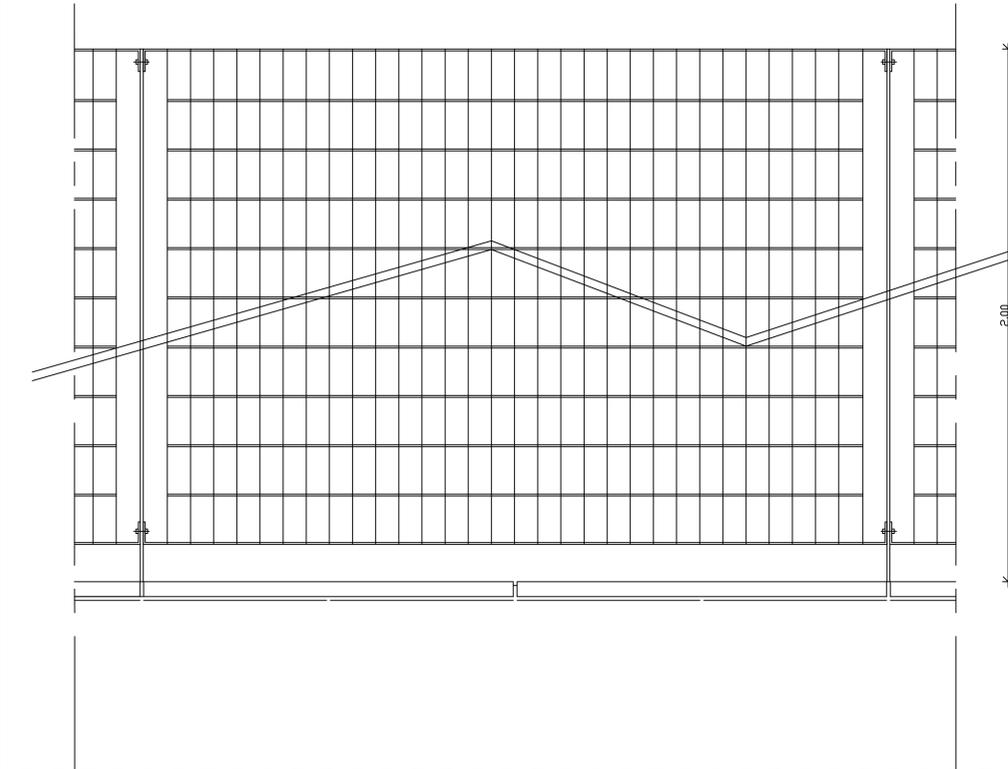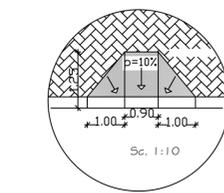

prospetto

PARTICOLARE MURETTO DI RECINZIONE CON ORSOGRILL
Sc. 1:10

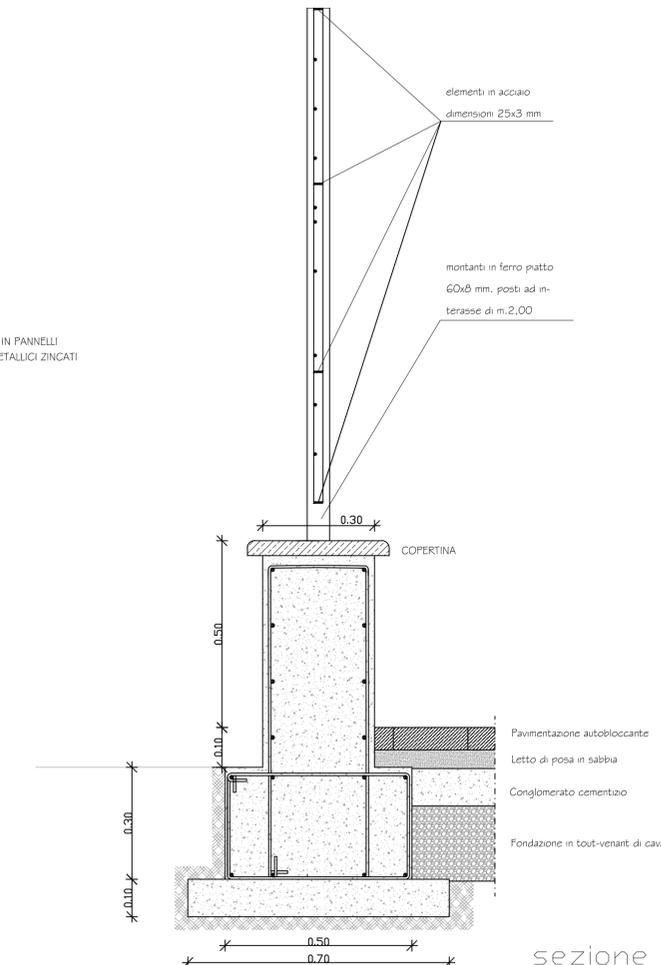

sezione