

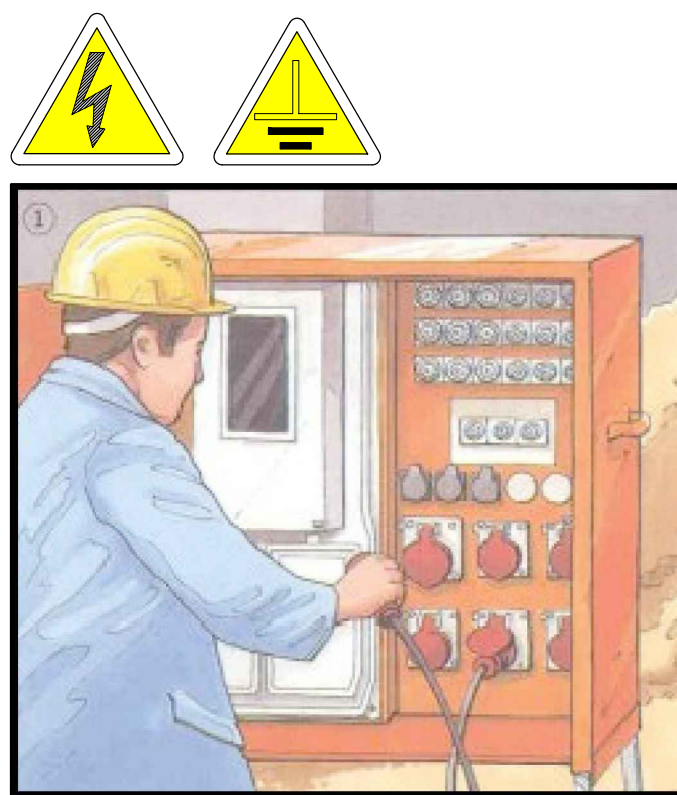


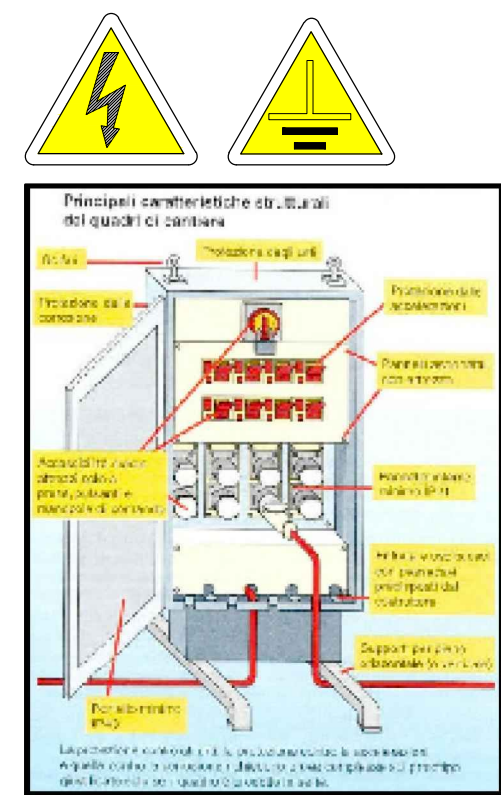

! E' OBBLIGATORIO

SEGNALARE DIFETTI E DEFICIENZE DEI MEZZI DI PROTEZIONE E SICUREZZA E INDICARE SUBITO AL RESPONSABILE QUALSIASI SITUAZIONE DI PERICOLO DI CUI SI VENGA A CONOSCENZA

! E' OBBLIGATORIO USARE I MEZZI DI PROTEZIONE PERSONALE IN DOTAZIONE A CIASCUNO

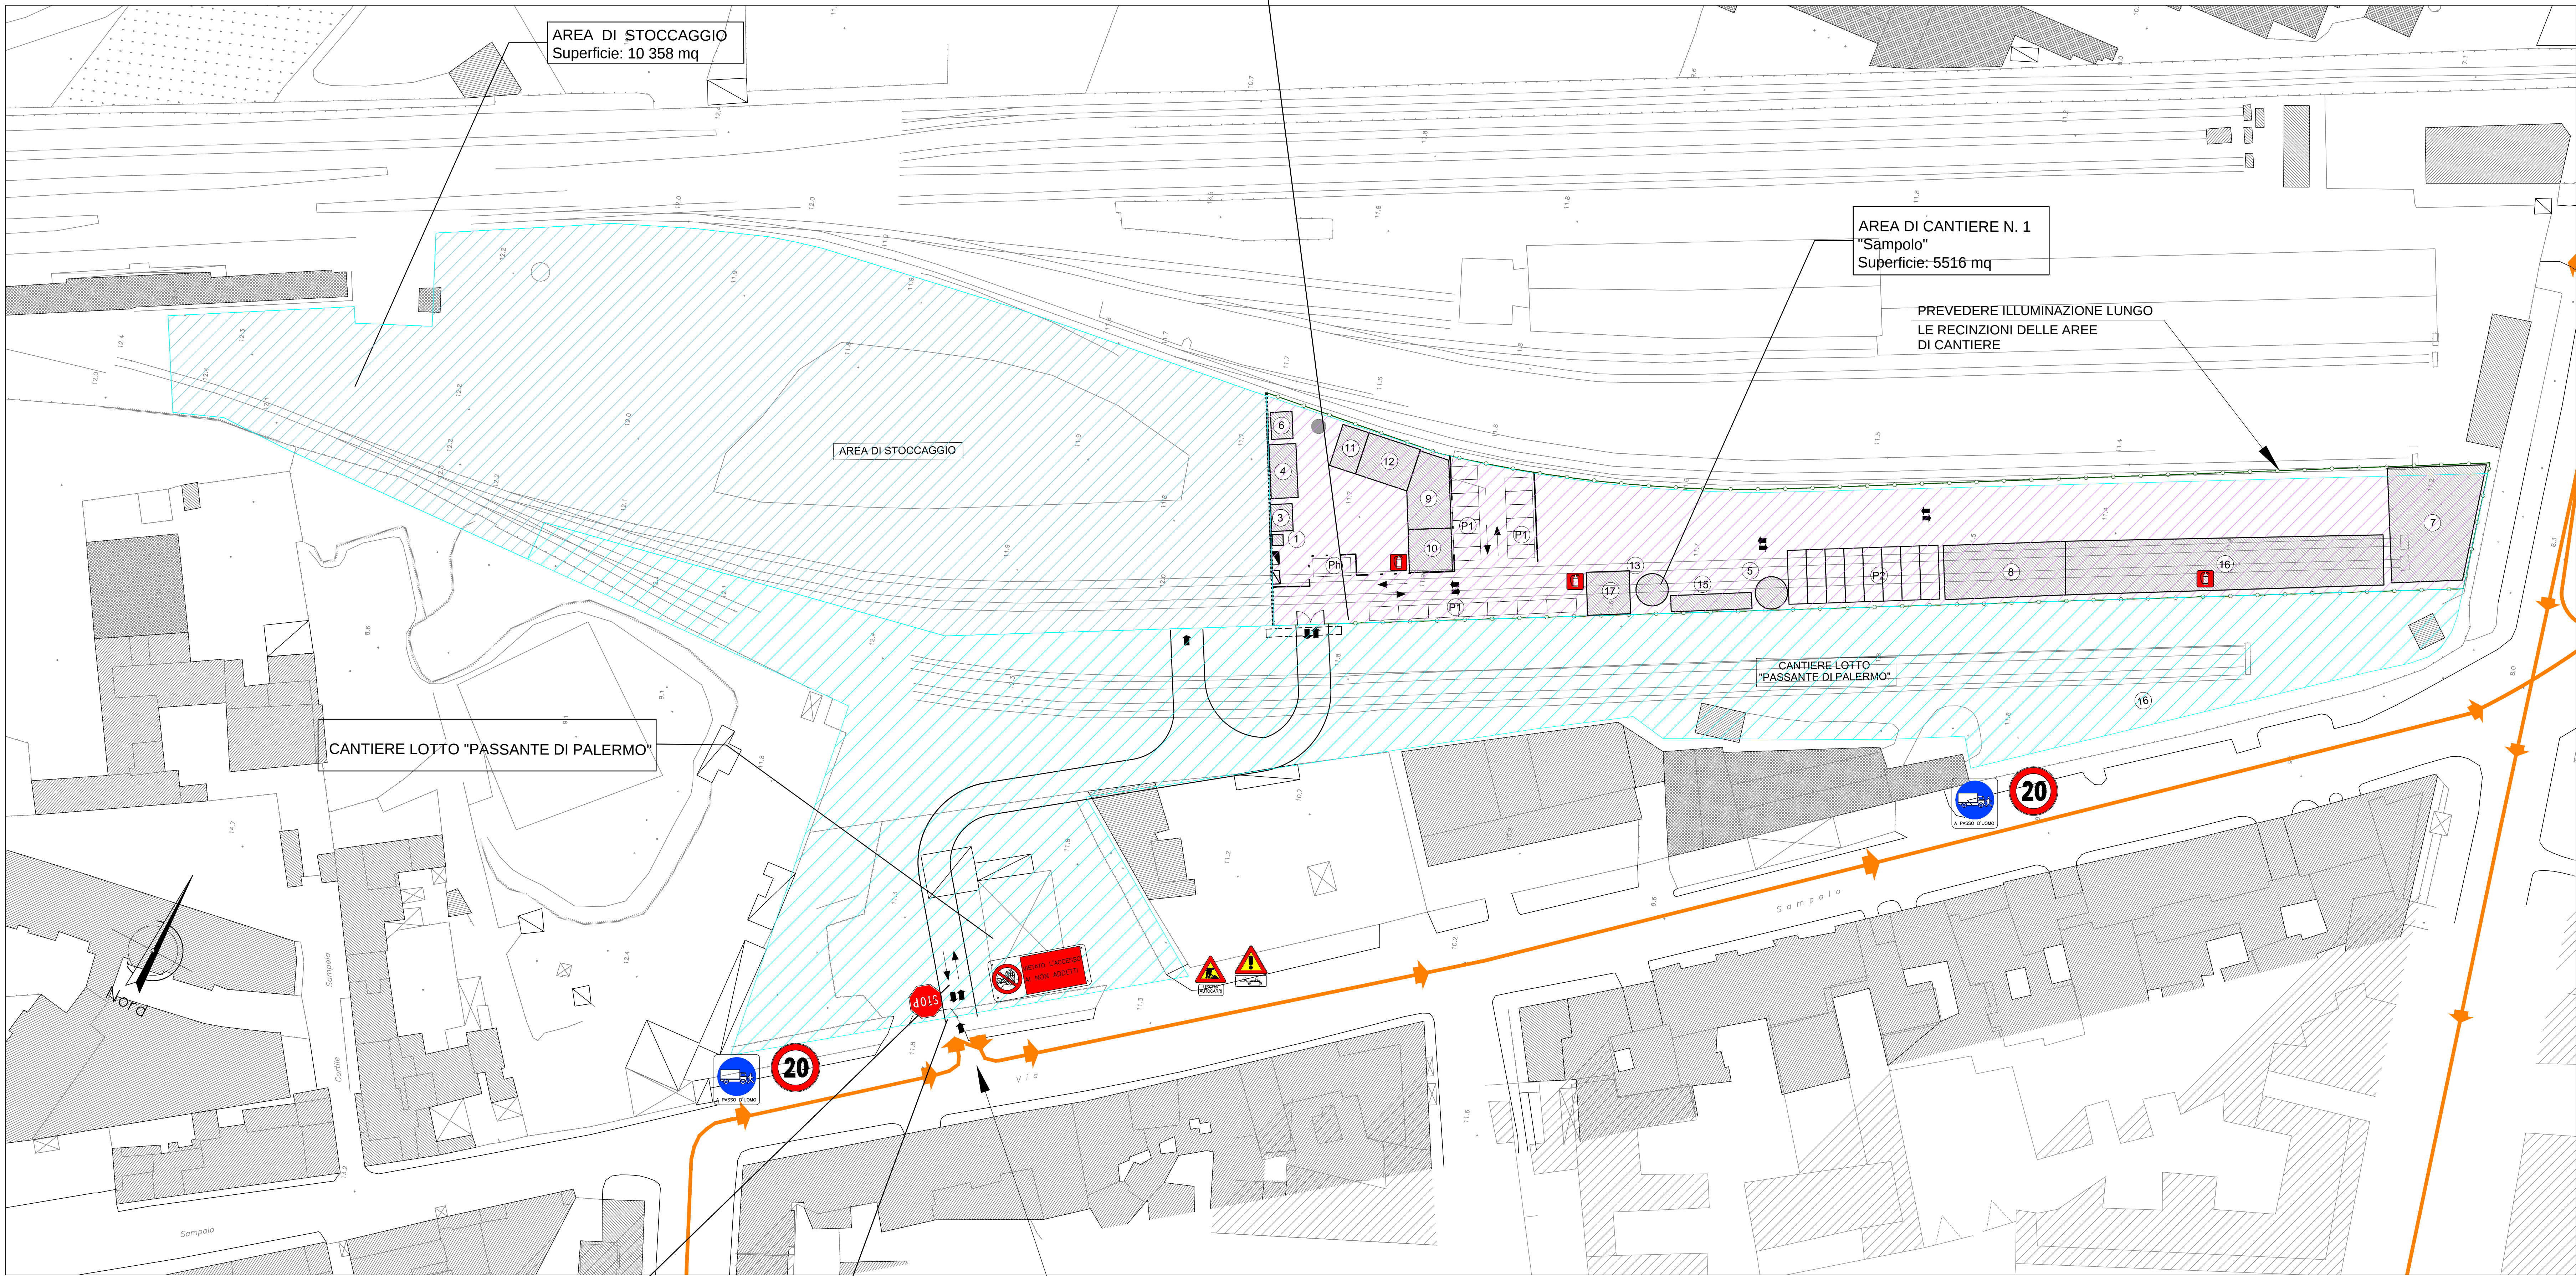

! E' OBBLIGATORIO

SEGNALARE DIFETTI E DEFICIENZE DEI MEZZI DI PROTEZIONE E SICUREZZA E INDICARE SUBITO AL RESPONSABILE QUALSIASI SITUAZIONE DI PERICOLO DI CUI SI VENGA A CONOSCENZA

! E' OBBLIGATORIO USARE I MEZZI DI PROTEZIONE PERSONALE IN DOTAZIONE A CIASCUNO

MANOVRE CON OBBLIGO DI MOVIERE

LEGENDA

- 1 GUARDIANA

2 CENTRALE TERMICA

3 PRESIDIO SANITARIO

4 UFFICI

5 SERBATOIO IDRICO

6 SERVIZI IGIENICI

7 DEPOSITO

8 PENSILO

9 MAGAZZINO

10 OFFICINA

11 TETTOIA LABORATORIO

12 LABORATORIO

13 CISTERNA CARBURANTE

14 VASCA LAVAGGIO MEZZI SU GRADIVA

15 PESA - BILICO

16 DORMITORIO/MENSA

17 IMPIANTO DI BERTOWAGGIO

RECINZIONE DI CANTIERE LAMIERA GRECCATA
- RECINZIONE INTERNA Pareti e Rete PVC

CORDOLO DI PROTEZIONE STATUA

NEW JERSEY PROVVISORIO

VIABILITA' CARRABILE AUTO

VIABILITA' MEZZI PESANTI

INGRESSO AL CANTIERE

QUADRO GENERALE (Q.E.G.)

GRUPPO ELETTROGENO

TORRE FARO

POSTI PER LE AUTO

POSTI PER I MEZZI PESANTI

POSTO PER L'AMBULANZA

AREA LOGISTICOOPERATIVA


AREA DI STOCCAGGIO INTERNE AL CANTIERE

AREA DI STOCCAGGIO ATTREZZATURE E MATERIALI

INGOMBRO PROGETTO

VIABILITA' DI CANTIERE

VIABILITA' DI CANTIERE SENSO DI MARCIA OPPOSTO ALL'ATTUALE

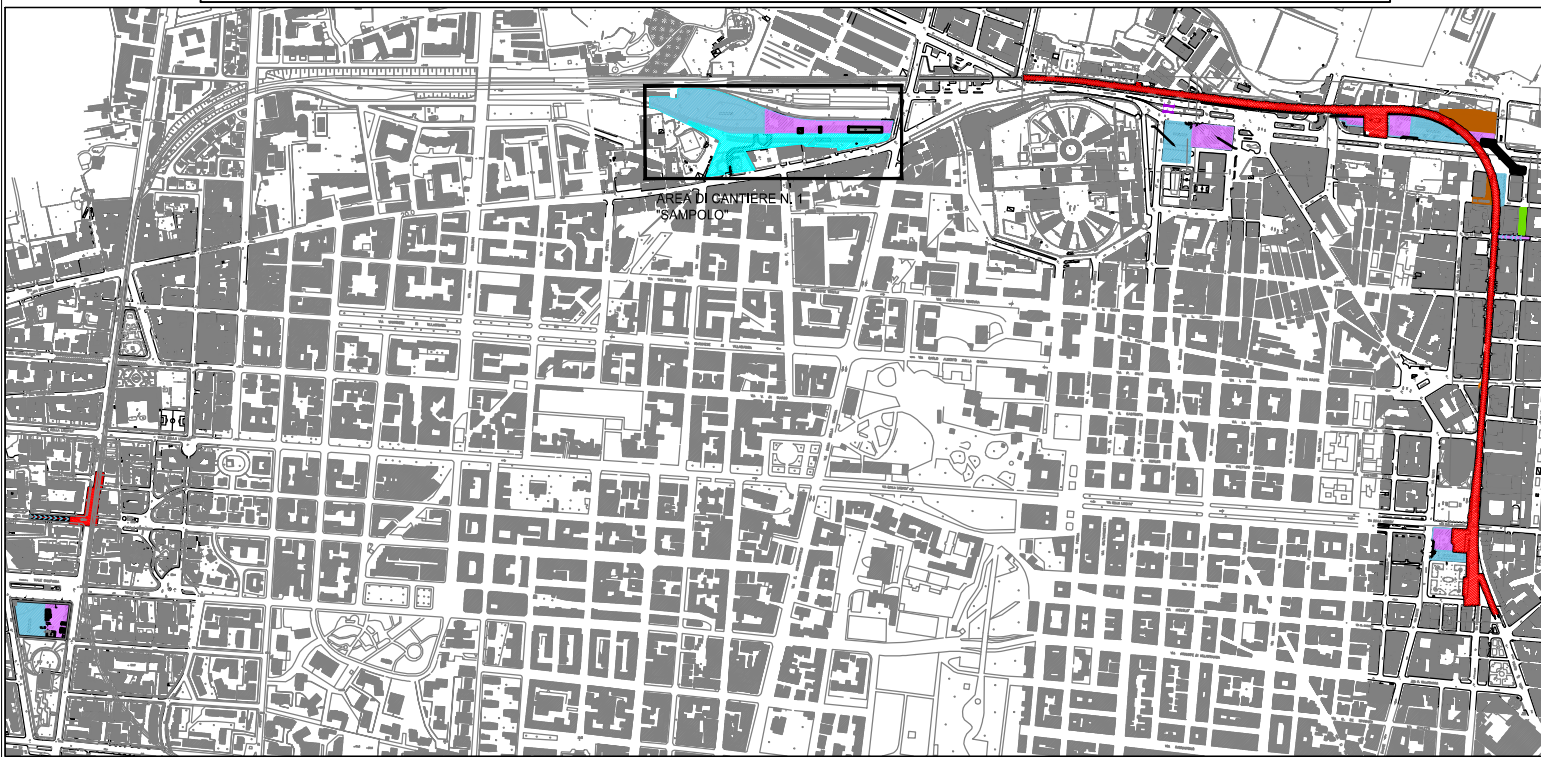

COMUNE DI PALERMO



COMITENTE:



DIREZIONE LAVORI:



IMPRESA ESECUTRICE:



PROGETTO ESECUTIVO

PRIMO LOTTO FUNZIONALE CHIUSURA DELL'ANELLO FERROVIARIO IN SOTTERRANEO NEL TRATTO DI LINEA TRA LE STAZIONI DI PALERMO NOTARBARTOLO E GIACHERY E PROSEGUIMENTO FINO A POLITEAMA

PIANO DI SICUREZZA E COORDINAMENTO

Cantiere base e operativo  
Area "Sampolo"

| COMMESSA | LOTTO | FASE | ENTE | TIPO DOC. | OPERA/DISCIPLINA | PROGR. | REV. | SCALA |
|----------|-------|------|------|-----------|------------------|--------|------|-------|
| RS72     | 01    | E    | ZZ   | P8        | SZ0000           | 002    | A    | 1:500 |

PROGETTAZIONE: ATI (Associazione Temporanea d'Imprese)

PROGETTO



(Capogruppo Mandataria)



(Mandante)

| Rev. | Descrizione | Redatto     | Data     | Verificato | Data     | Approvato   | Data     |
|------|-------------|-------------|----------|------------|----------|-------------|----------|
| A    | Emissione   | C. Di Siero | 20.10.10 | M. Curiale | 21.10.10 | S. Esposito | 21.10.10 |
|      |             |             |          |            |          |             |          |
|      |             |             |          |            |          |             |          |
|      |             |             |          |            |          |             |          |
|      |             |             |          |            |          |             |          |