
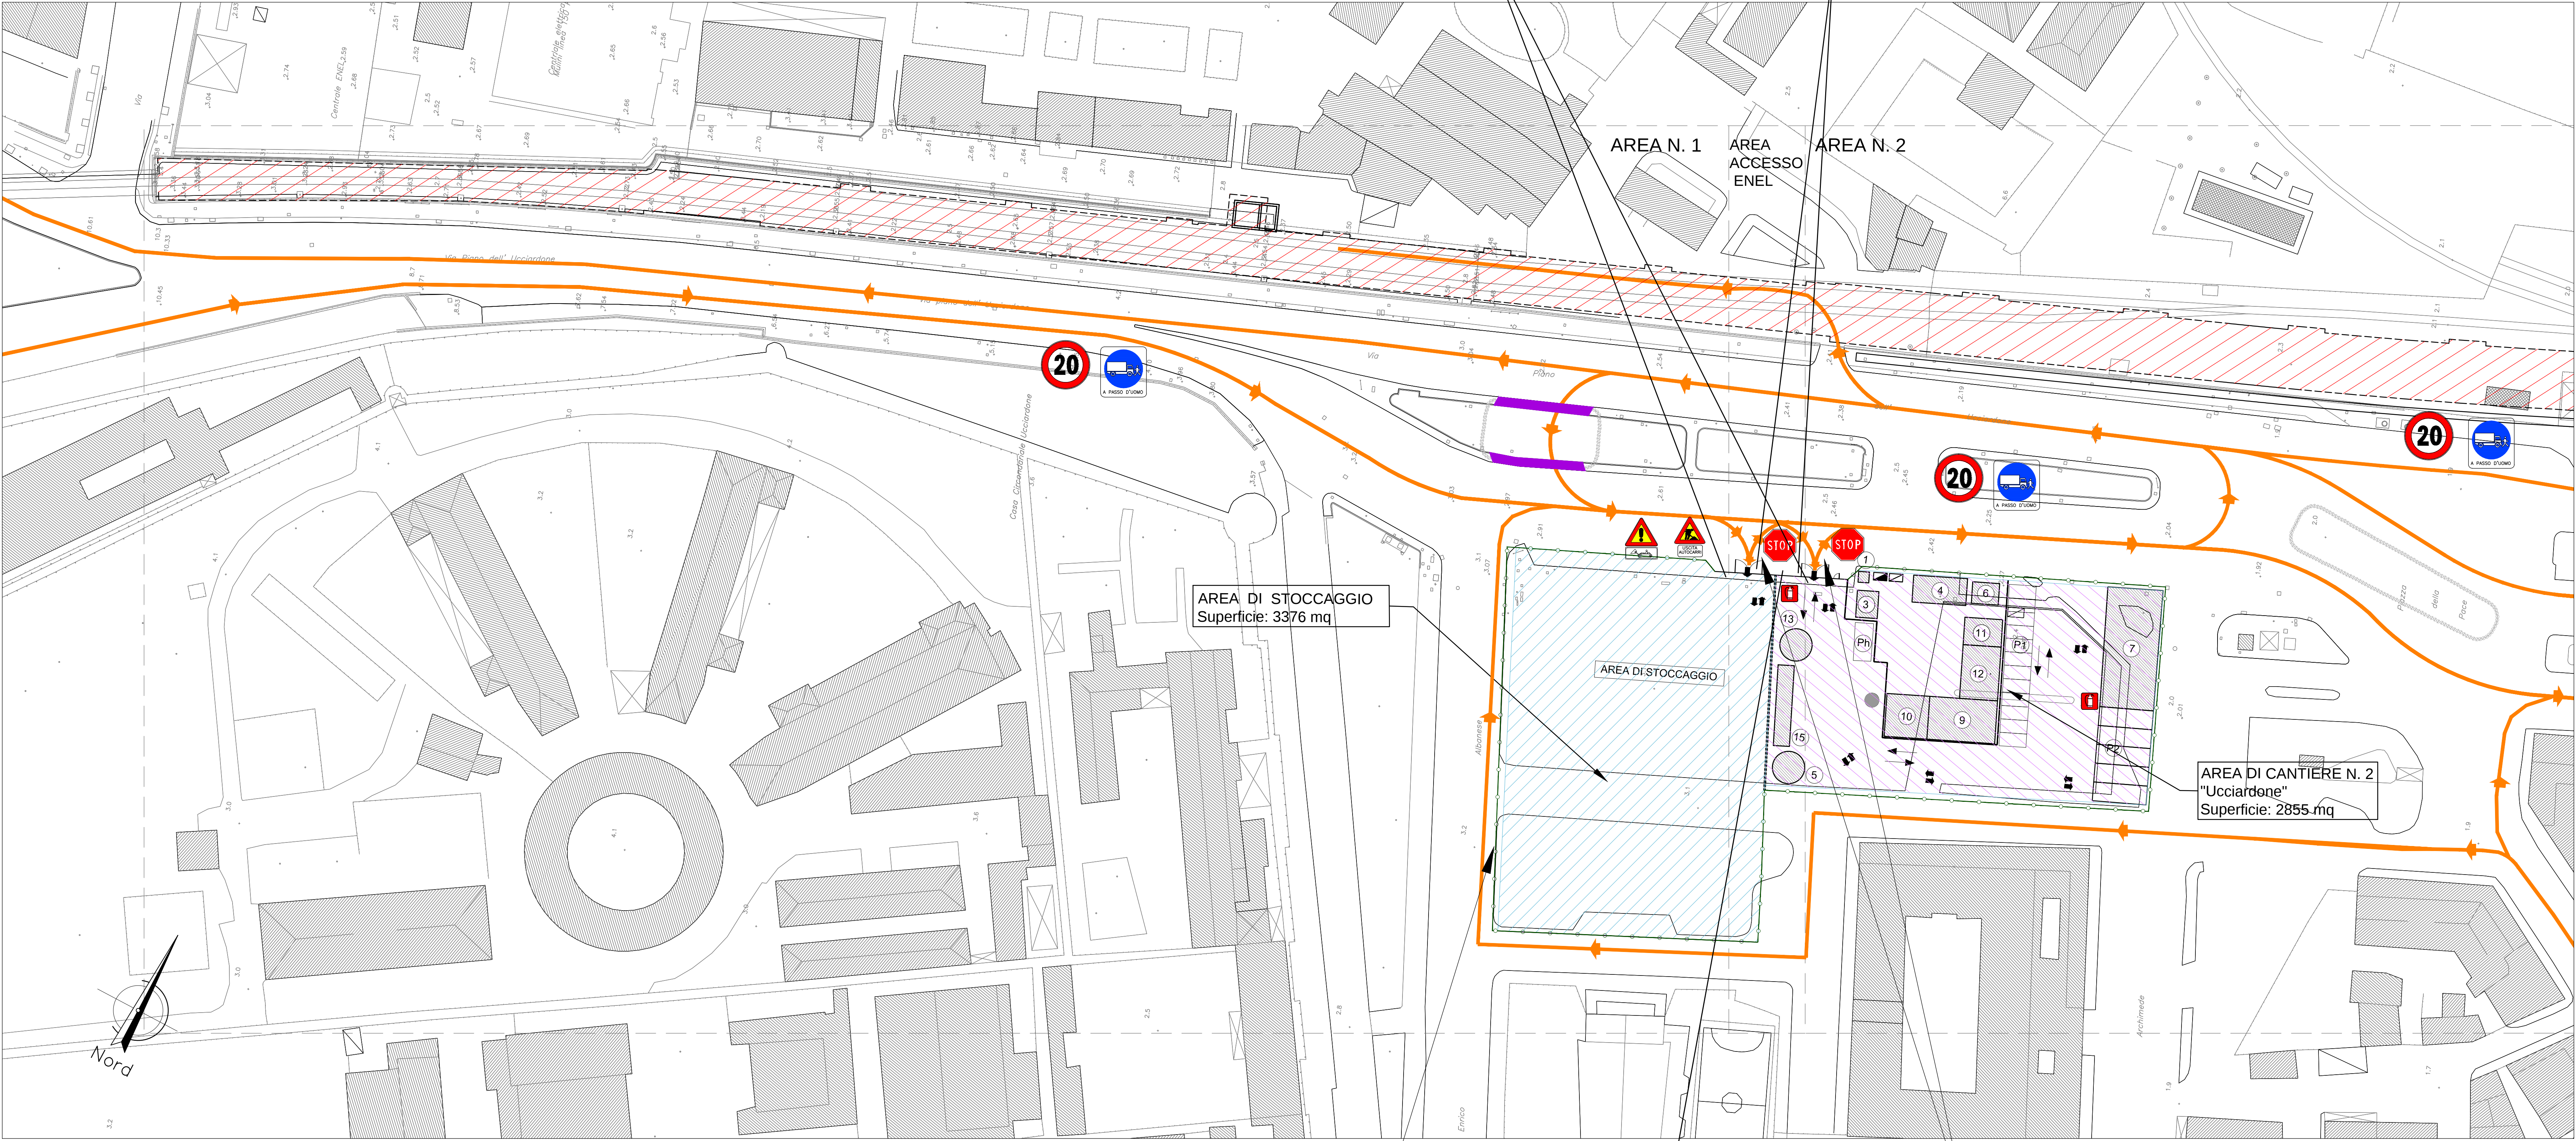
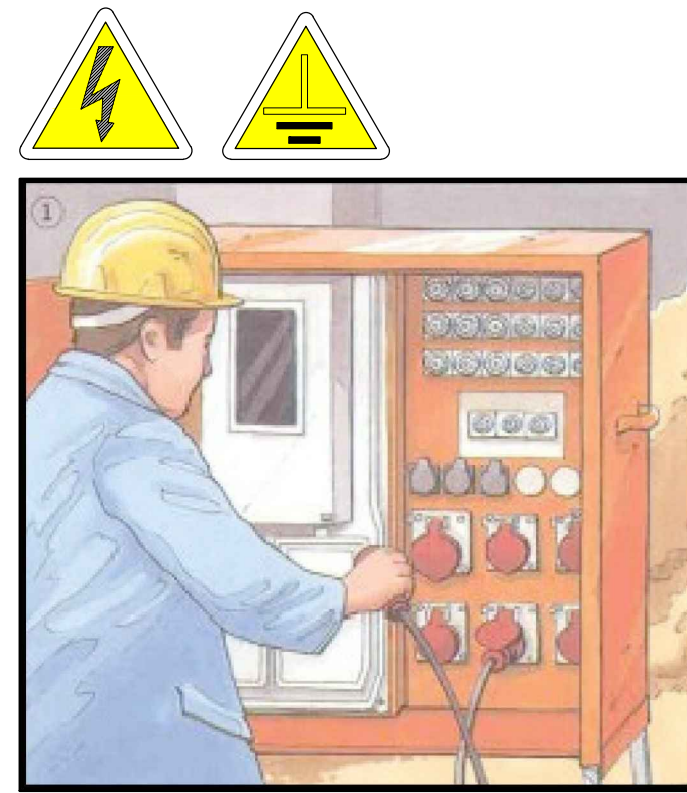


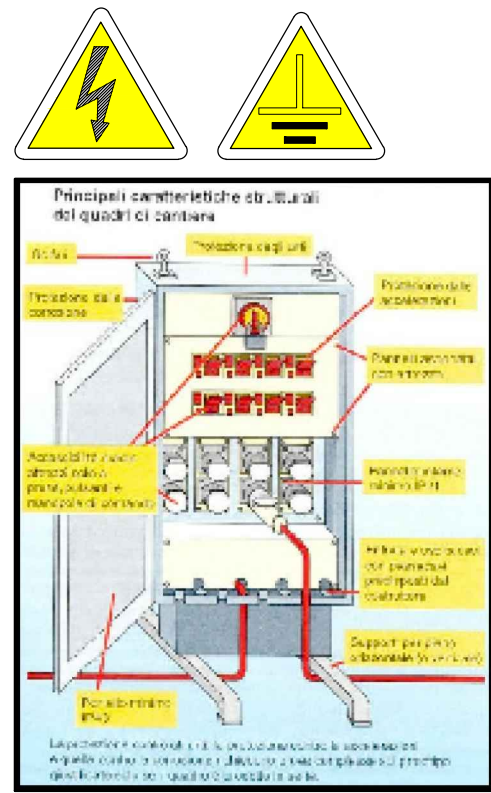


PREVEDERE ILLUMINAZIONE LUNGO LE RECINZIONI DELLE AREE DI CANTIERE

MANOVRE CON OBBLIGO DI MOVIERE

! E' OBBLIGATORIO
SEGNALARE I PERICOLI E DEFICIENZE DEI MEZZI DI PROTEZIONE E SICUREZZA E INDICARE SUBITO AL RESPONSABILE QUALSIASI SITUAZIONE DI PERICOLO DI CUI SI VENGA A CONOSCENZA

E' OBBLIGATORIO USARE I MEZZI DI PROTEZIONE PERSONALE IN DOTAZIONE A CIASCUNO

LEGENDA	
1 GUARDIANA	RECINZIONE INTERNA
2 CENTRALE TERMICA	Pavimenti e Rete PVC
3 PRESIDIO SANITARIO	CORDOLO DI PROTEZIONE
4 UFFICI	RECINZIONE DI PROTEZIONE
5 SERBATOIO IDRICO	STATUA
6 SERVIZI IGIENICI	NEW JERSEY PROVVISORIO
7 DEPOSITO	VIABILITA' CARRABILE AUTO
8 PENSLUNA	VIABILITA' MEZZI PESANTI
9 MAGAZZINO	INGRESSO AL CANTIERE
10 OFFICINA	QUADRO GENERALE (Q.E.G.)
11 TETTOIA LABORATORIO	GRUPPO ELETTROGENO
12 LABORATORIO	TORRE FARO
13 CISTERNA CARBURANTE	POSTI PER LE AUTO
14 VASCA LAVAGGIO MEZZI SU GRADINA	POSTI PER I MEZZI PESANTI
15 PESA - BILICO	POSTO PER L'AMBULANZA
16 DORMITORIO/MENSA	AREA LOGISTICOOPERATIVA
17 IMPIANTO DI BENTOVAGGIO	AREA DI STOCCAGGIO
RECINZIONE DI CANTIERE LAMIERA GRECCATA	AREA DI STOCCAGGIO
	ATTREZZATURE E MATERIALI
	INGOMBRO PROGETTO
	VIABILITA' DI CANTIERE
	VIABILITA' DI CANTIERE SENSO DI MARCIA OPPOSTO ALL'ATTUALE

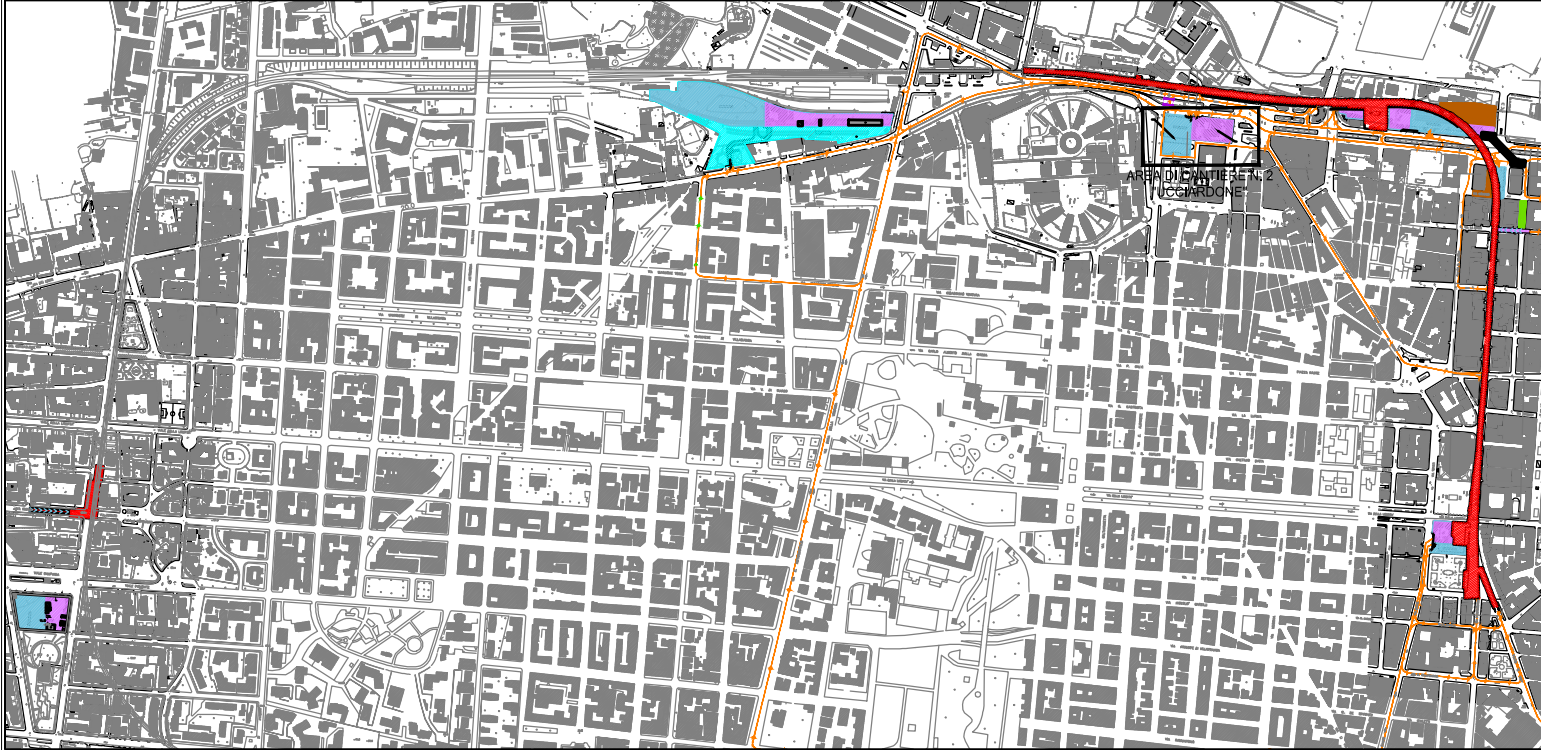

COMUNE DI PALERMO

COMITENTE:

DIREZIONE LAVORI:

IMPRESA ESECUTRICE:

PROGETTO ESECUTIVO
PRIMO LOTTO FUNZIONALE CHIUSURA DELL'ANELLO FERROVIARIO IN SOTTERRANEO NEL TRATTO DI LINEA TRA LE STAZIONI DI PALERMO NOTARBARTOLO E GIACHERY E PROSEGUITO FINO A POLITEAMA

PIANO DI SICUREZZA E COORDINAMENTO

Cantiere base e operativo
Area "Ucciardone"

COMMESSA	LOTTO	FASE	ENTE	TIPO DOC.	OPERA/DISCIPLINA	PROGR.	REV.	SCALA
RS72	01	E	ZZ	P8	SZ0000	003	A	1:500

PROGETTAZIONE: ATI (Associazione Temporanea d'Imprese)

Rev.	Descrizione	Redatto	Data	Verificato	Data	Approvato	Data
A	Emissione	C. Di Siero	20.10.10	M. Curiale	21.10.10	S. Esposito	21.10.10