


E' OBBLIGATORIO
SEGNALARE DIFETTI E DEFICIENZE DEI MEZZI DI PROTEZIONE E SICUREZZA E INDICARE SUBITO AL RESPONSABILE QUALSIASI SITUAZIONE DI PERICOLO DI CUI SI VENGA A CONOSCENZA


E' OBBLIGATORIO USARE I MEZZI DI PROTEZIONE PERSONALE IN DOTAZIONE A CIASCUNO





Impianto automatico lavaggio pneumatici mezzi di cantiere prima dell'immissione sulle strade pubbliche

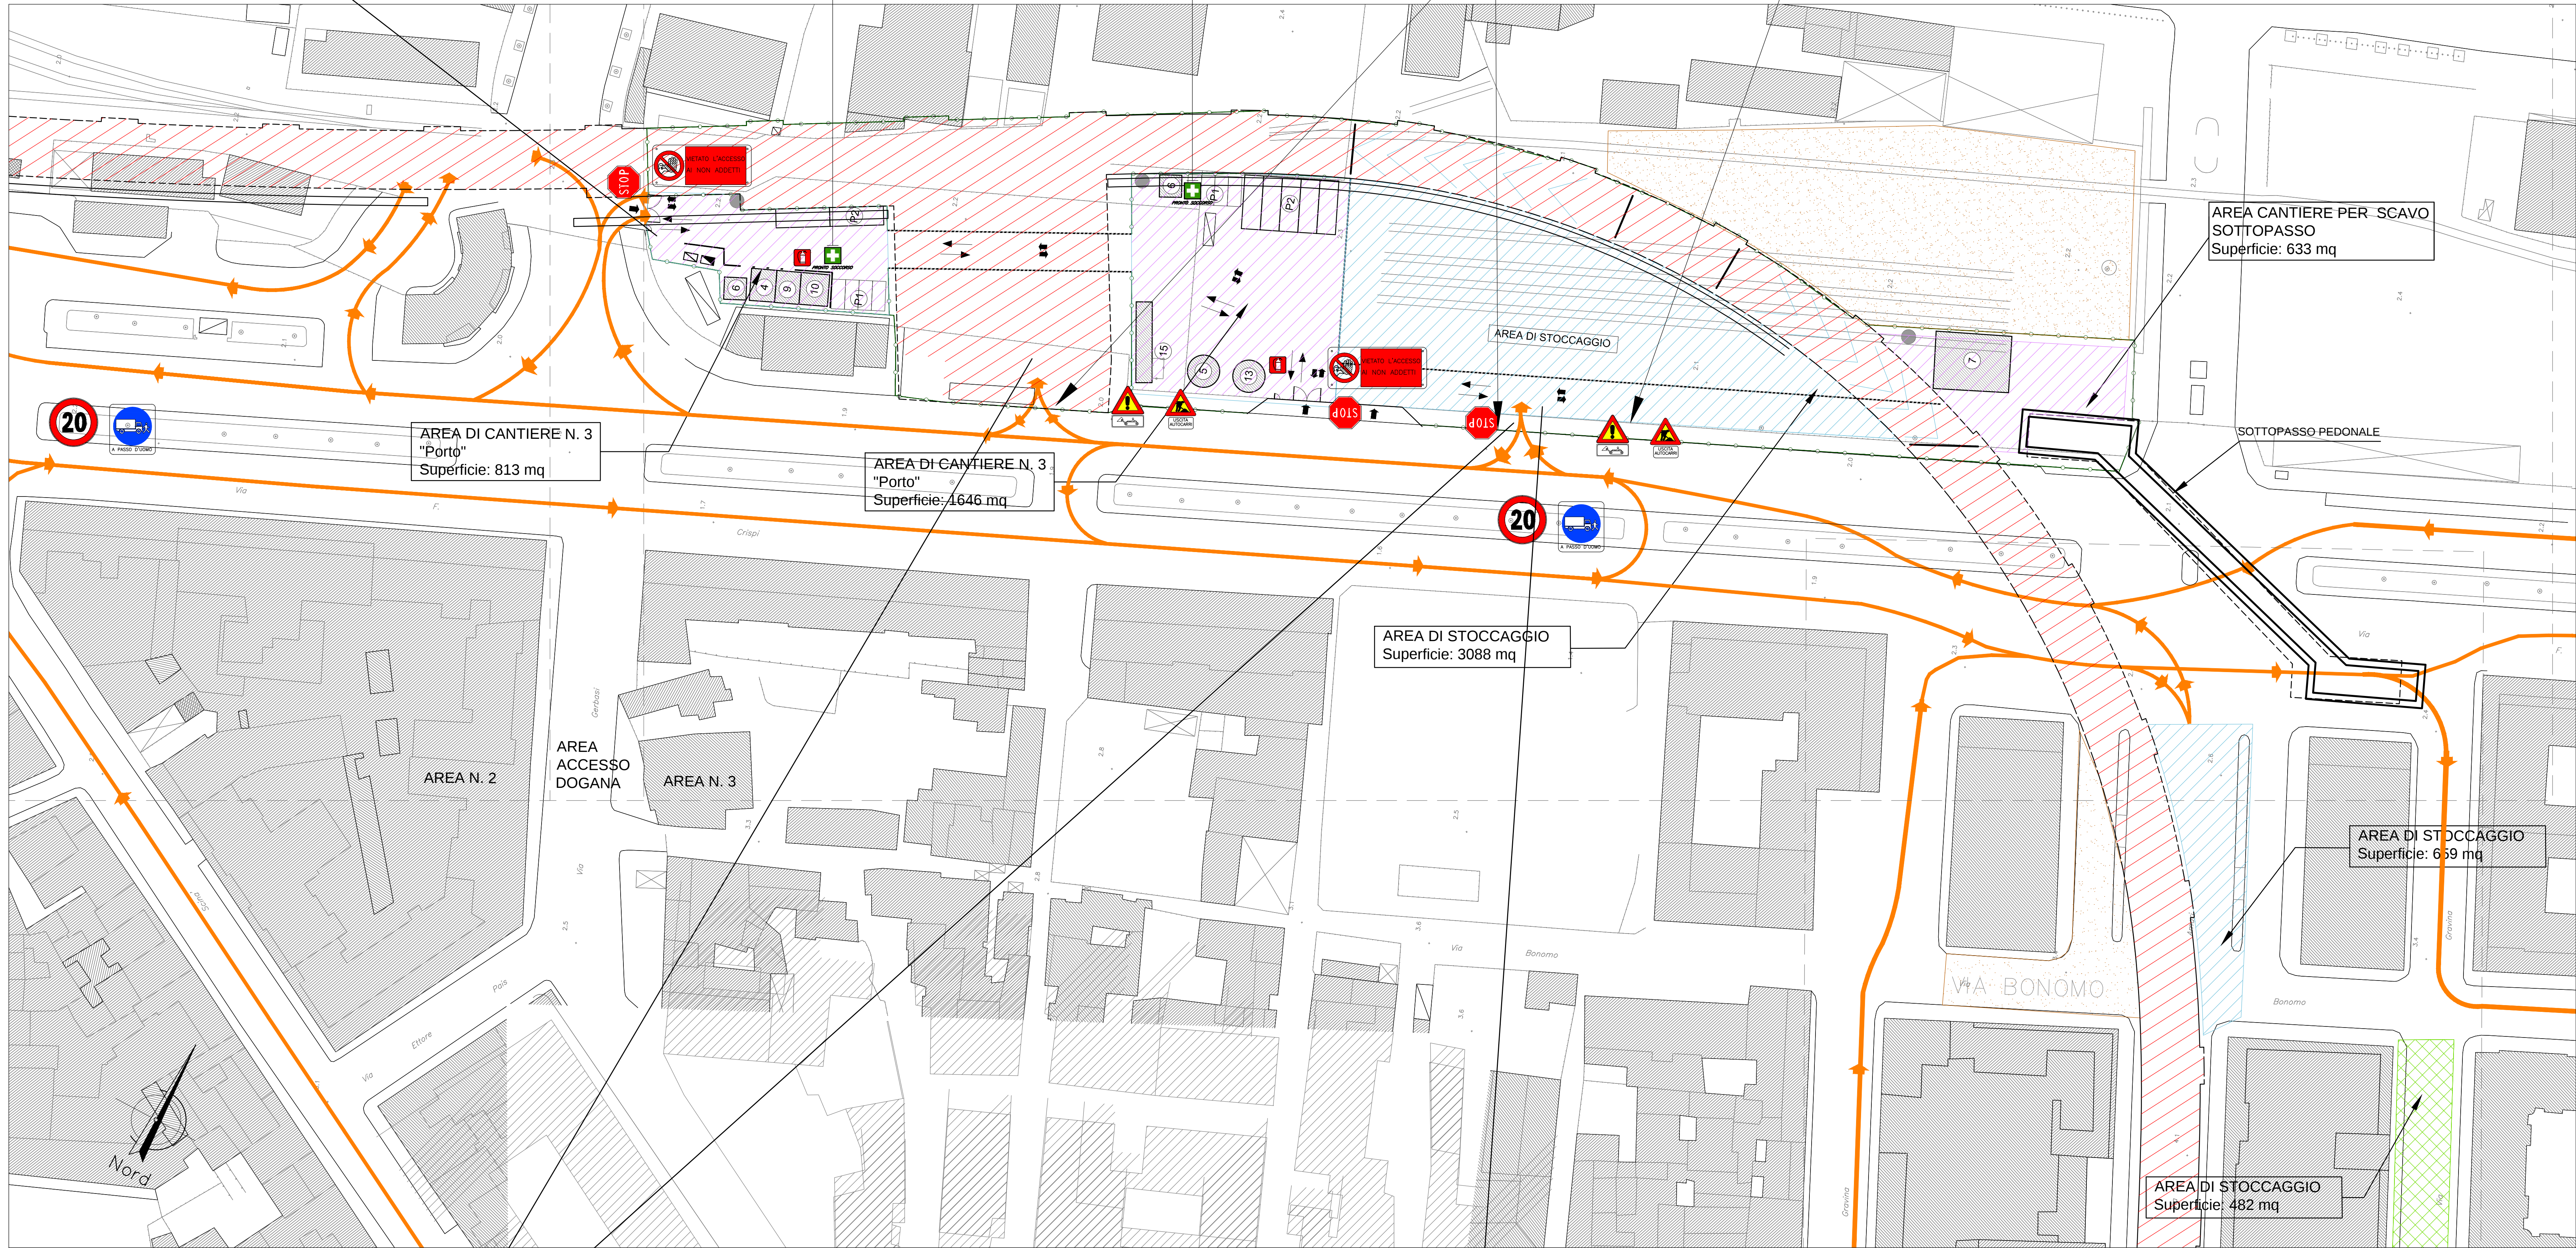

E' OBBLIGATORIO
SEGNALARE DIFETTI E DEFICIENZE DEI MEZZI DI PROTEZIONE E SICUREZZA E INDICARE SUBITO AL RESPONSABILE QUALSIASI SITUAZIONE DI PERICOLO DI CUI SI VENGA A CONOSCENZA

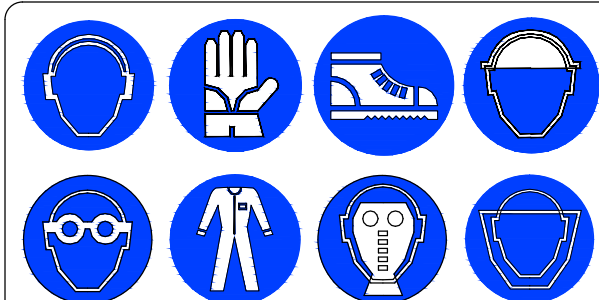


E' OBBLIGATORIO USARE I MEZZI DI PROTEZIONE PERSONALE IN DOTAZIONE A CIASCUNO

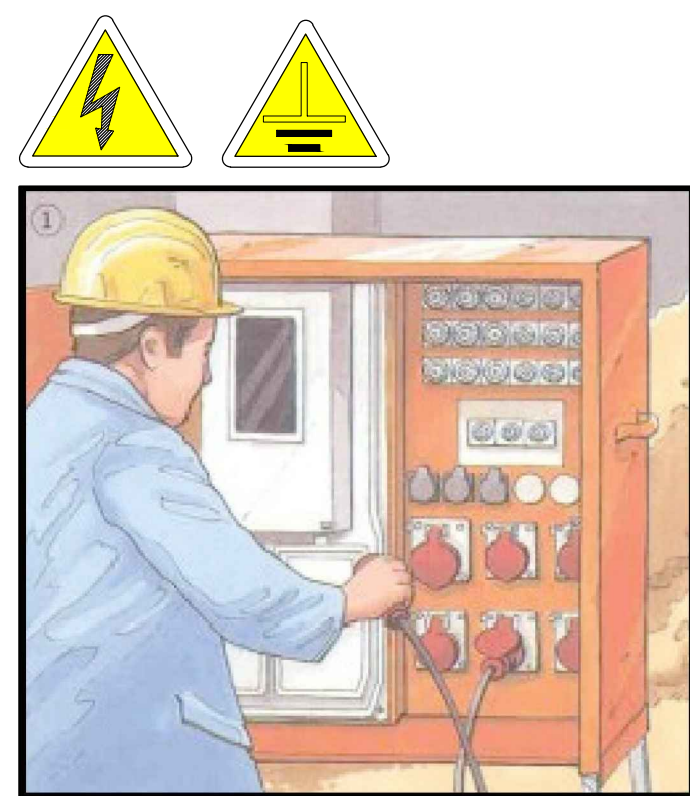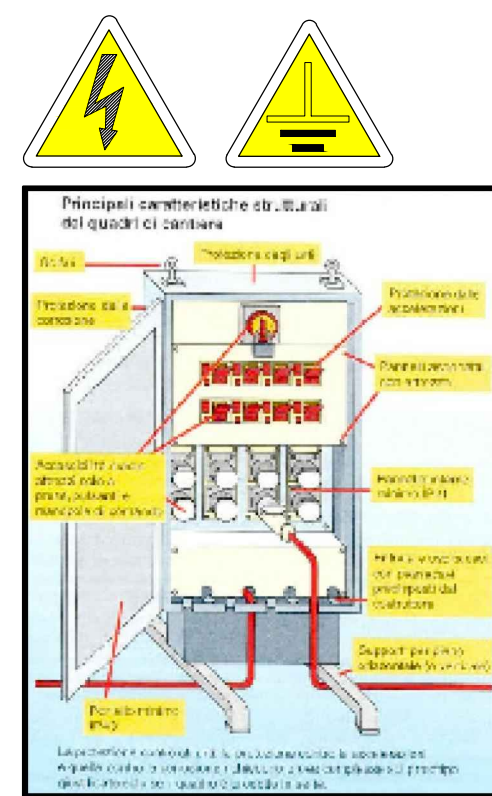

L'impresa dovrà garantire la pulizia delle strade pubbliche mediante spazzatrice stradale



LEGENDA	
1	GUARDIANA
2	CENTRALE TERMICA
3	PRESIDIO SANITARIO
4	UFFICI
5	SERBATOIO IDRICO
6	SERVIZIO IGIENICI
7	DEPOSITO
8	PENSILINA
9	MAGAZZINO
10	OFFICINA
11	TETTOIA LABORATORIO
12	LABORATORIO
13	CISTERNA CARBURANTE
14	VASCA LAVAGGIO MEZZI SU GRADIVA
15	PESA - BILICO
16	DORMITORIO/MENSA
17	IMPIANTO DI BENTONAGGIO
18	RECINZIONE DI CANTIERE LAMIERA GRECCATA
19	RECINZIONE INTERNA Pallet e Rete PVC
20	CORDOLO DI PROTEZIONE STATUA
21	NEW JERSEY PROVVISORIO
22	VIABILITA' CARRABILE AUTO
23	VIABILITA' MEZZI PESANTI
24	INGRESSO AL CANTIERE
25	QUADRO GENERALE (Q.E.G.)
26	GRUPPO ELETTROGENO
27	TORRE FARO
28	POSTI PER LE AUTO
29	POSTI PER I MEZZI PESANTI
30	POSTO PER L'AMBULANZA
31	AREA LOGISTICO/OPERATIVA
32	AREA DI STOCCAGGIO INTERNE AL CANTIERE
33	AREA DI STOCCAGGIO ATTREZZATURE E MATERIALI
34	INGOMBRO PROGETTO
35	VIABILITA' DI CANTIERE
36	VIABILITA' DI CANTIERE SENSO DI MARCIA OPPOSTO ALL'ATTUALE

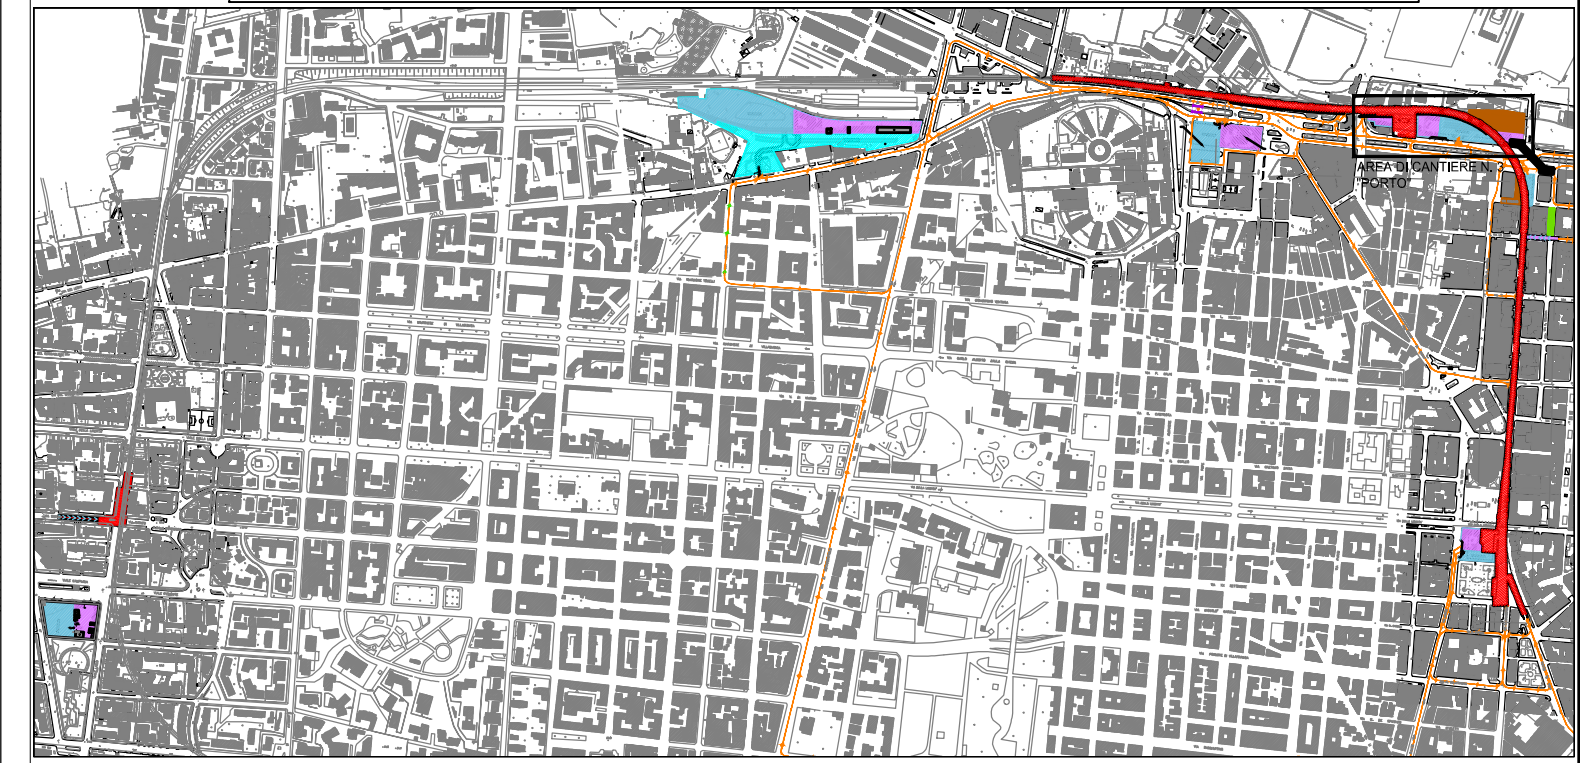

COMUNE DI PALERMO

COMITENTE:

DIREZIONE LAVORI:

IMPRESA ESECUTRICE:

PROGETTO ESECUTIVO
PRIMO LOTTO FUNZIONALE CHIUSURA DELL'ANELLO FERROVIARIO IN SOTTERRANEO NEL TRATTO DI LINEA TRA LE STAZIONI DI PALERMO NOTARBARTOLO E GIACHERY E PROSEGUITO FINO A POLITEAMA

PIANO DI SICUREZZA E COORDINAMENTO

Cantiere base e operativo
Area "Porto"

COMMESSA	LOTTO	FASE	ENTE	TIPO DOC.	OPERAZIONE	DISCIPLINA	PROGR.	REV.	SCALA
RS72	01	E	ZZ	P8	SZ0000	004	A		1:500

PROGETTAZIONE: ATI (Associazione Temporanea d'Imprese)

(Capogruppo Mandataria)

(Mandante)

Rev.	Descrizione	Redatto	Data	Verificato	Data	Approvato	Data
A	Emissione	C. Di Santo	20.10.10	M. Curiale	21.10.10	S. Esposito	21.10.10