



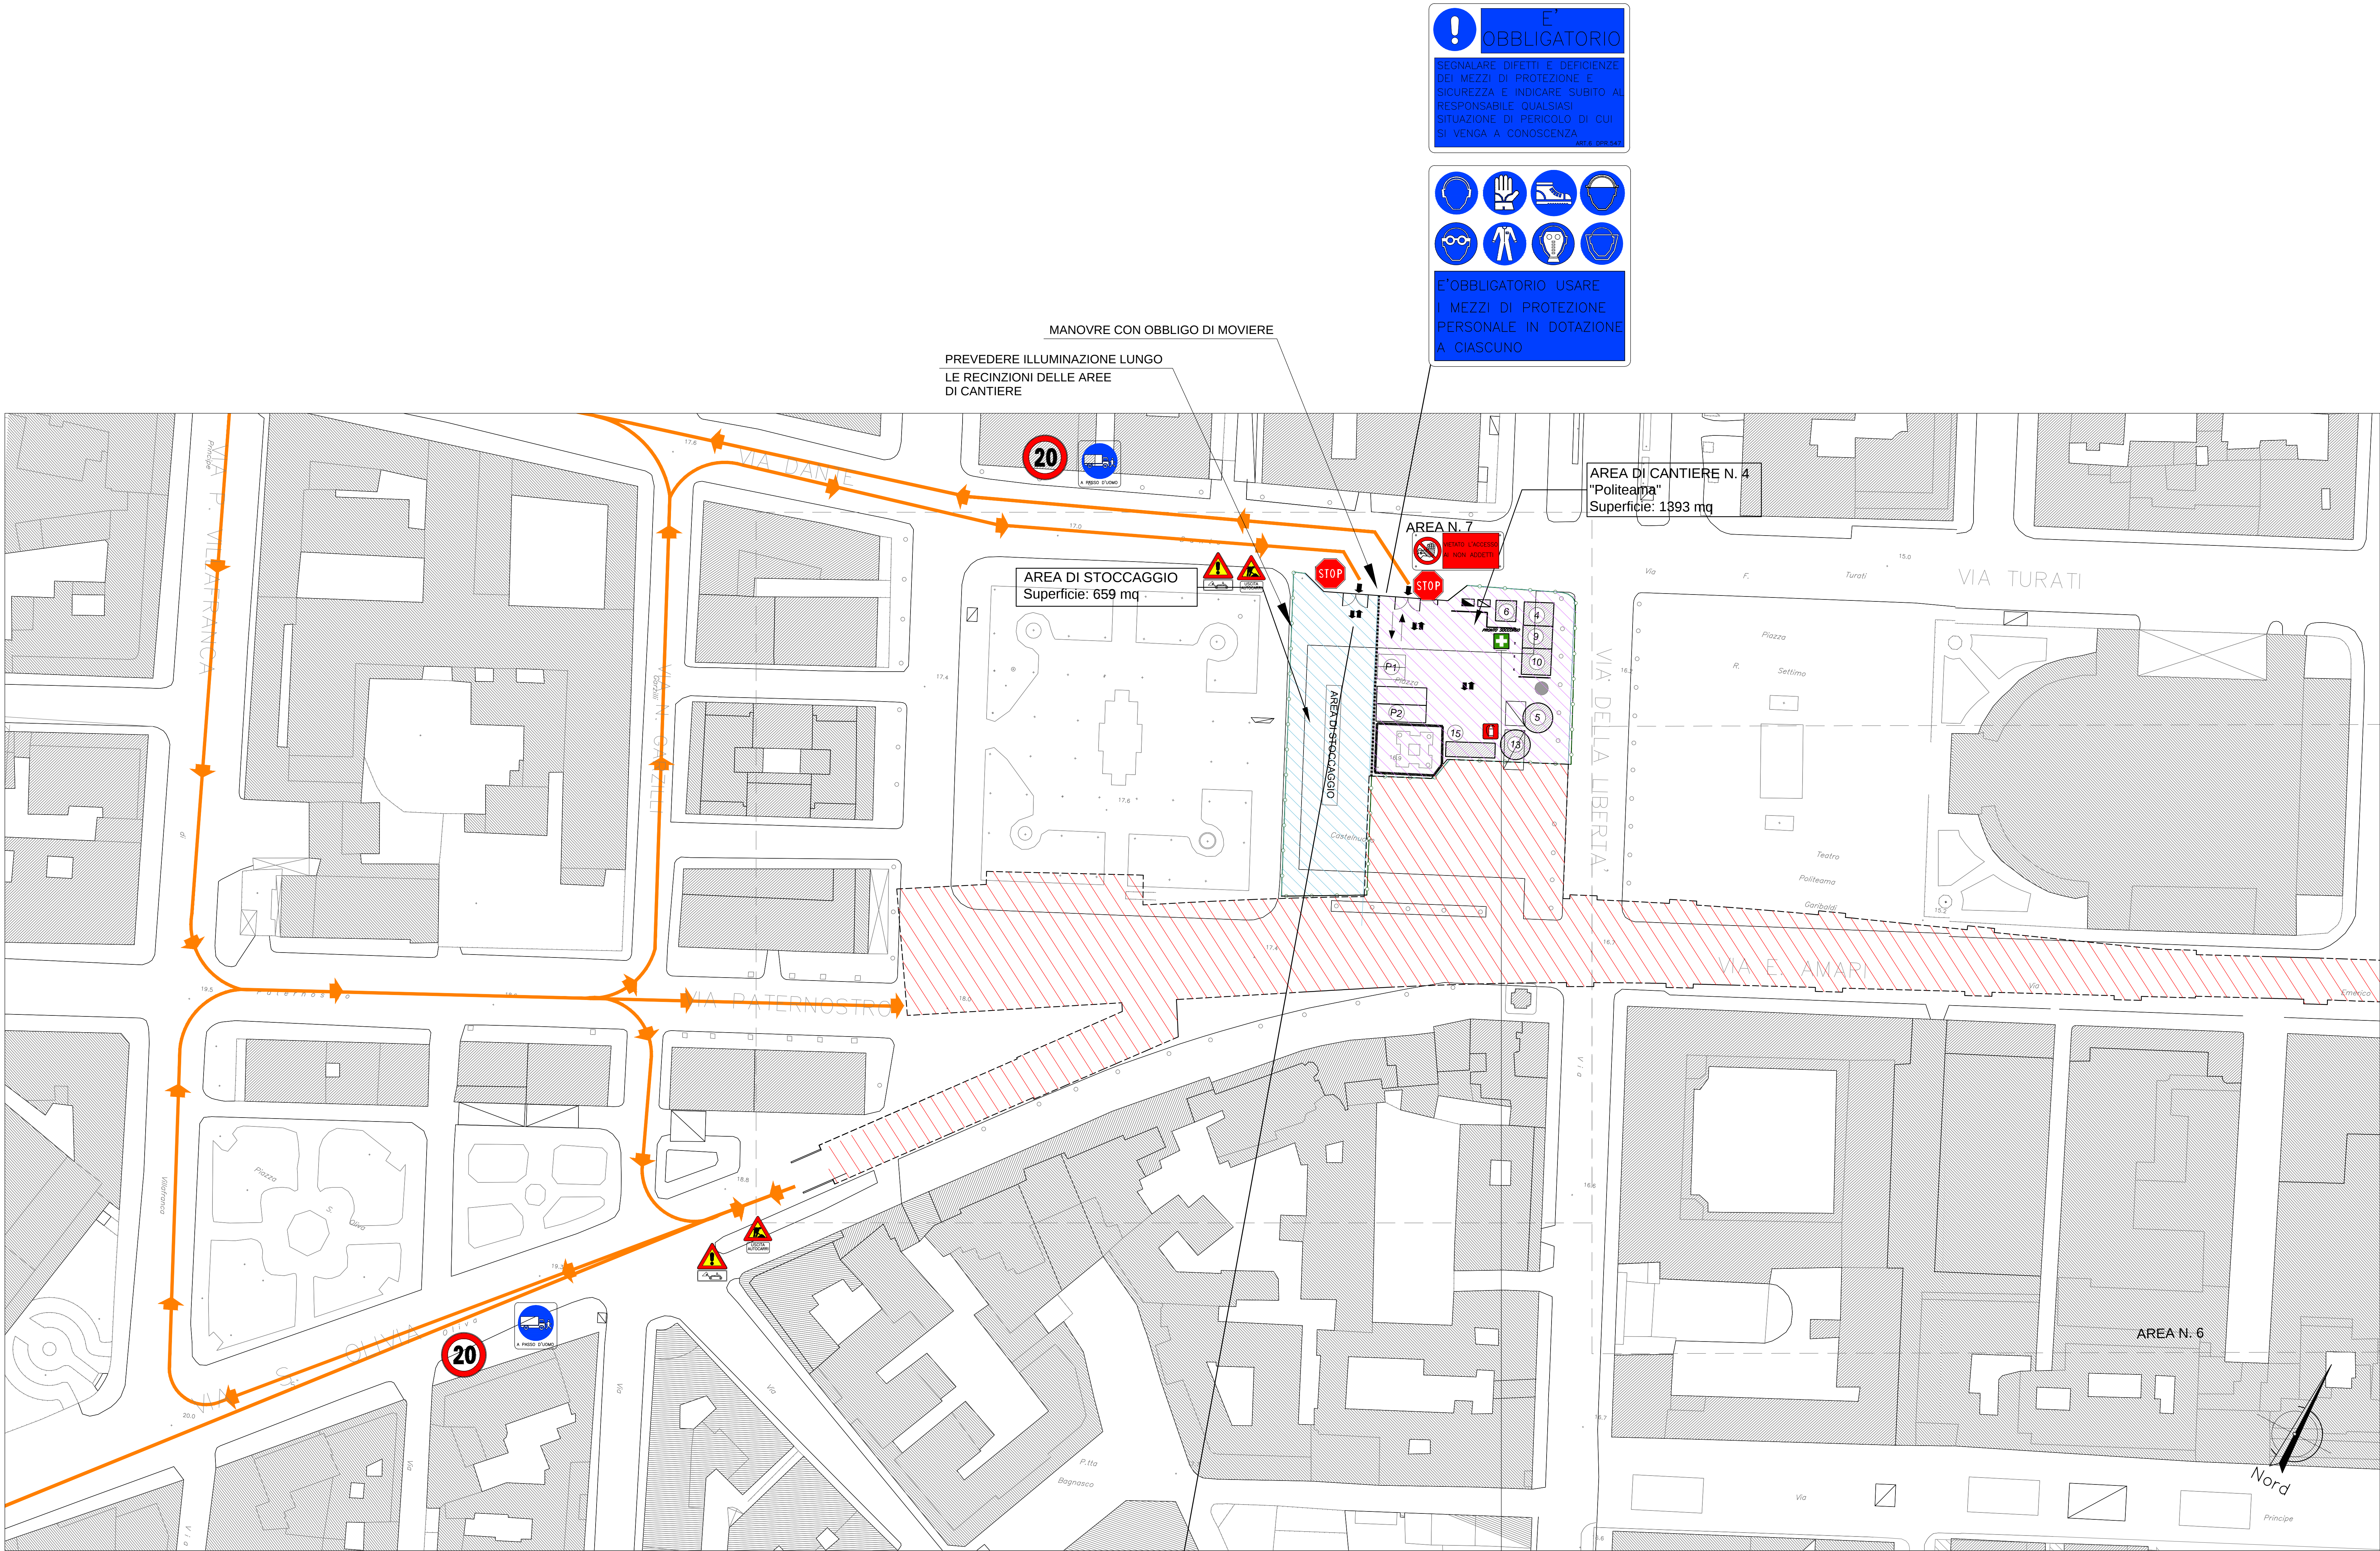

- LEGENDA**
- | | | |
|----|---|--|
| 1 | GUARDIANA | RECINZIONE INTERNA |
| 2 | CENTRALE TERMICA | CORDOLO DI PROTEZIONE |
| 3 | PRESIDIO SANITARIO | RECINZIONE DI PROTEZIONE |
| 4 | UFFICI | NEW JERSEY PROVVISORIO |
| 5 | SERBATOIO IDRICO | VIABILITA' CARRABILE AUTO |
| 6 | SERVIZIO IGIENICI | VIABILITA' MEZZI PESANTI |
| 7 | DEPOSITO | INGRESSO AL CANTIERE |
| 8 | PENSILINA | QUADRO GENERALE (Q.E.G.) |
| 9 | MAGAZZINO | GRUPPO ELETTROGENO |
| 10 | OFFICINA | TORRE FARO |
| 11 | TETTOIA LABORATORIO | POSTI PER LE AUTO |
| 12 | LABORATORIO | POSTI PER I MEZZI PESANTI |
| 13 | CISTERNA CARBURANTE | POSTO PER L'AMBULANZA |
| 14 | VASCA LAVAGGIO MEZZI SU GRADINA | AREA LOGISTICOOPERATIVA |
| 15 | PESA - BILICO | AREA DI STOCCAGGIO INTERNE AL CANTIERE |
| 16 | DORMITORIO/MENSA | AREA DI STOCCAGGIO ATTREZZATURE E MATERIALI |
| 17 | IMPIANTO DI BETOWAGGIO | INGOMBRO PROGETTO |
| 18 | RECINZIONE DI CANTIERE LAMIERA GRECCATA | VIABILITA' DI CANTIERE |
| 19 | | VIABILITA' DI CANTIERE SENSO DI MARCIA OPPOSTO ALL'ATTUALE |

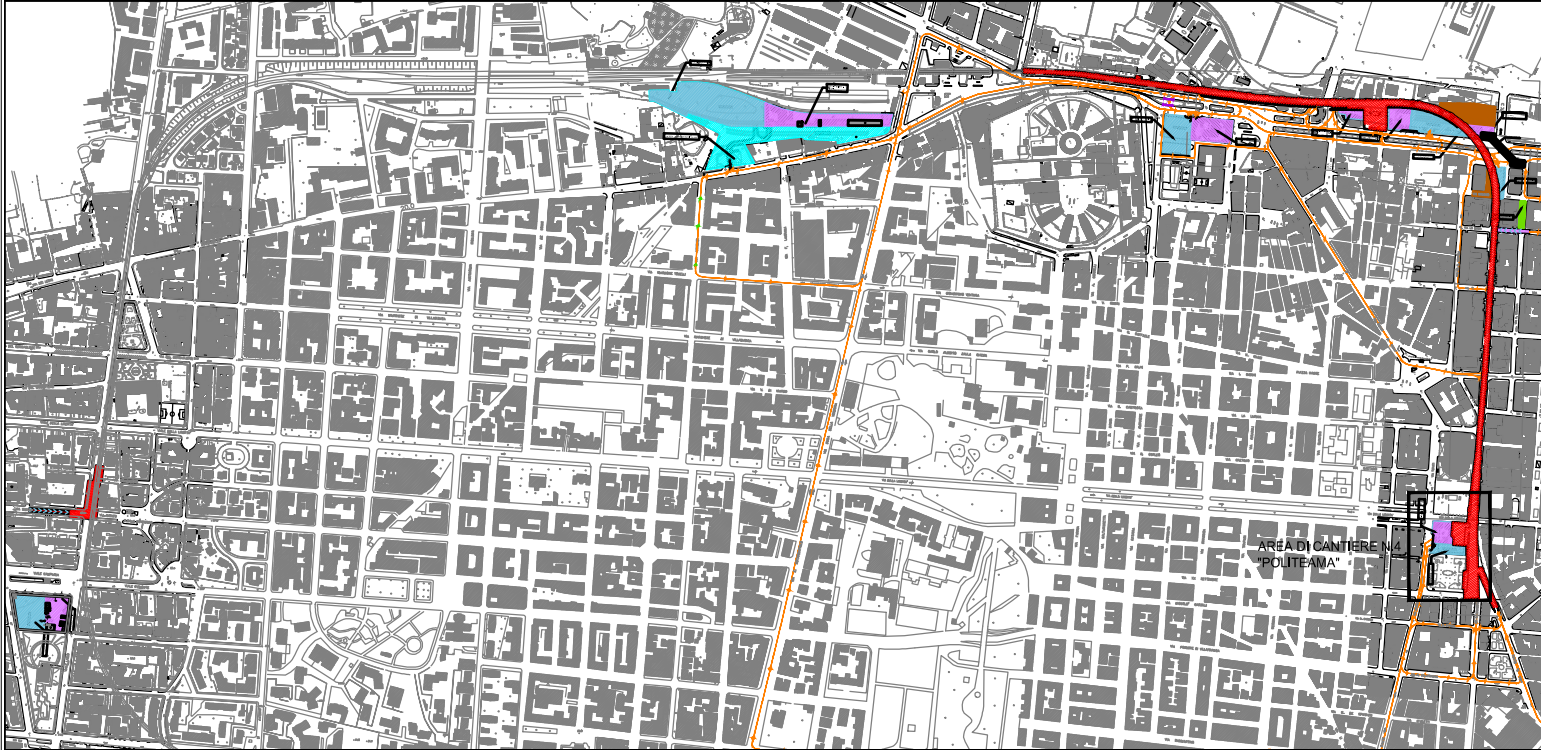

COMUNE DI PALERMO

COMITENTE:

RFI
RETE FERROVIARIA ITALIANA
GRUPPO FERROVIE DELLO STATO

DIREZIONE LAVORI:

ITALFERR
GRUPPO FERROVIE DELLO STATO

IMPRESA ESECUTRICE:

TM

PROGETTO ESECUTIVO
PRIMO LOTTO FUNZIONALE CHIUSURA DELL'ANELLO FERROVIARIO IN SOTTERRANEO NEL TRATTO DI LINEA TRA LE STAZIONI DI PALERMO NOTARBARTOLO E GIACHERY E PROSEGUIMENTO FINO A POLITEAMA

PIANO DI SICUREZZA E COORDINAMENTO

Cantiere base e operativo
Area "Politeama"

COMMESSA	LOTTO	FASE	ENTE	TIPO DOC.	OPERA/DISCIPLINA	PROGR.	REV.	SCALA
RS72	01	E	ZZ	P8	SZ0000	005	A	1:500

PROGETTAZIONE: ATI (Associazione Temporanea d'Imprese)

PROGTN
(Capogruppo Mandataria)

sab
(Mandante)

Rev.	Descrizione	Redatto	Data	Verificato	Data	Approvato	Data
A	Emissione	C. Di Santo	20.10.10	M. Curiale	21.10.10	S. Esposito	21.10.10

File: RS72-01-E-ZZ-P8-SZ0000-005-A

n. Elab:

