


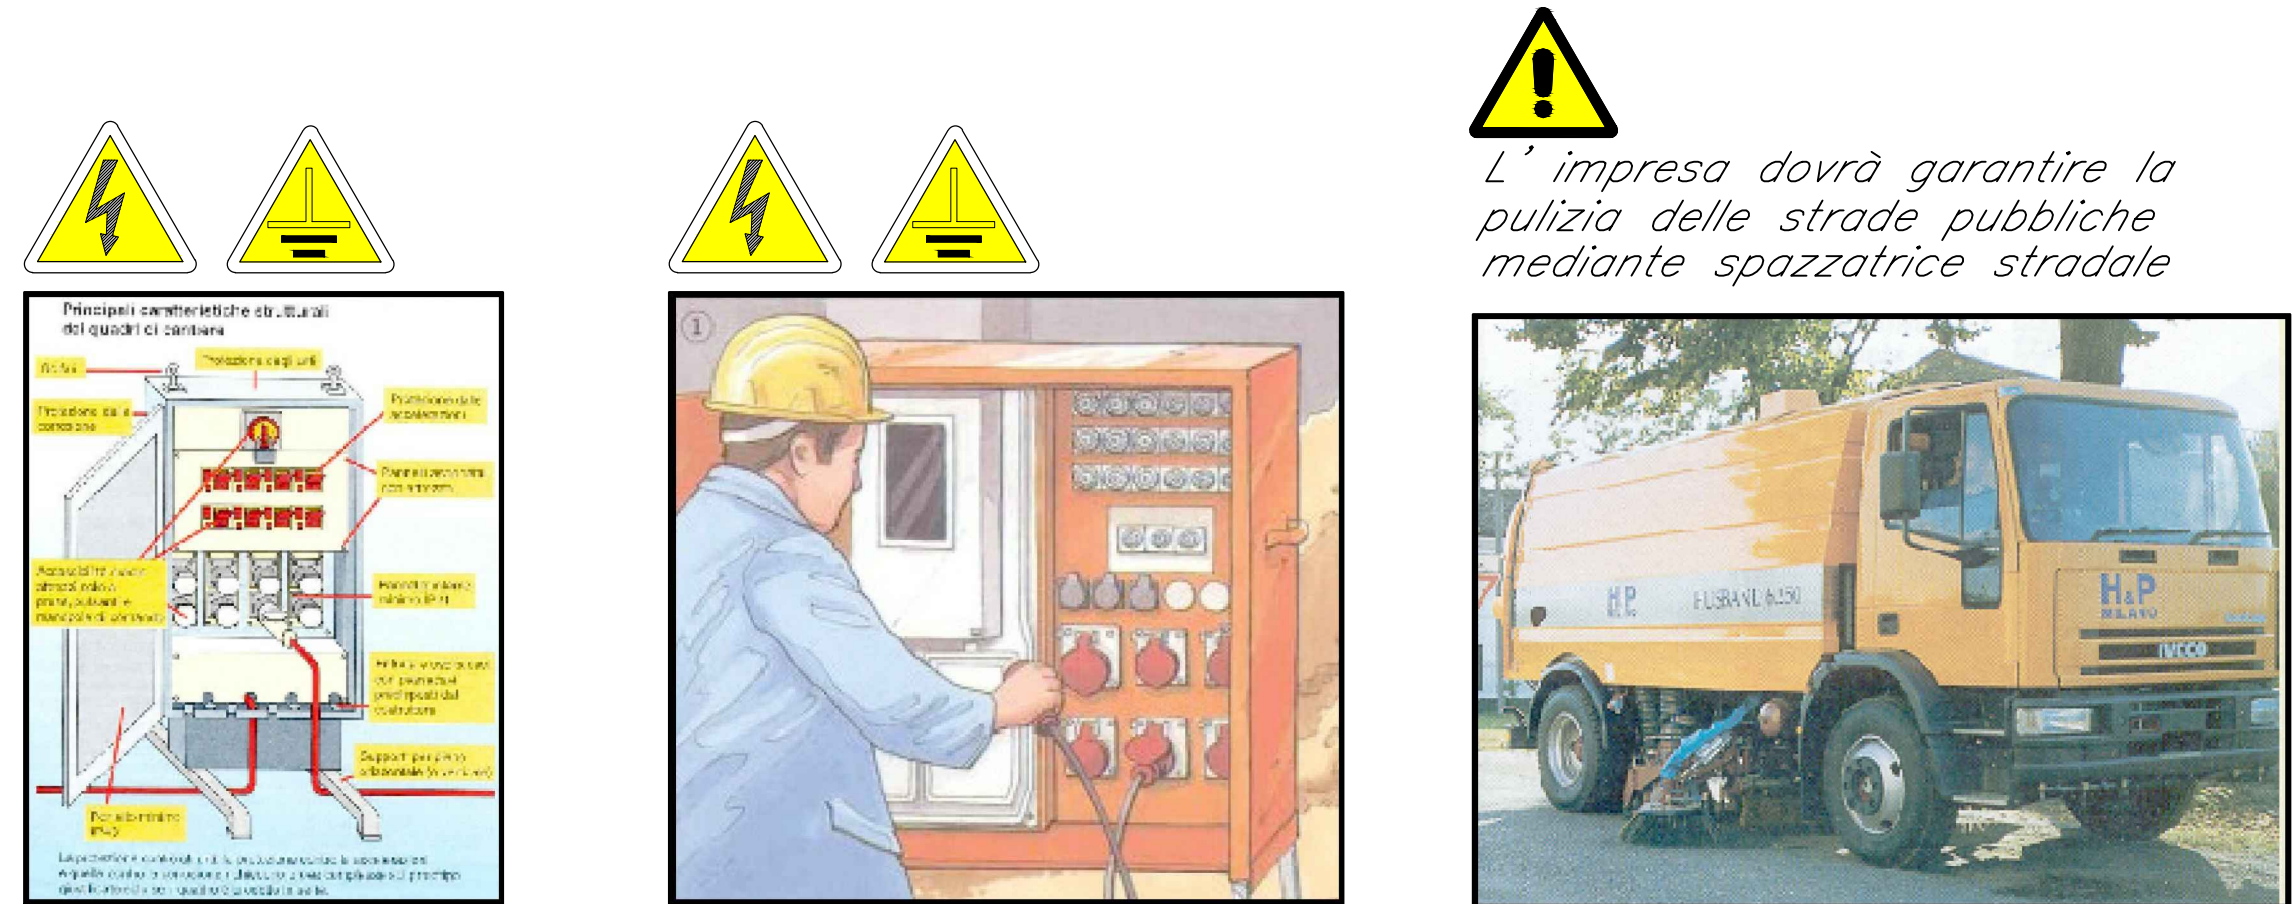

L'impresa dovrà garantire la pulizia delle strade pubbliche mediante spazzatrice stradale

Impianto automatico lavaggio pneumatici mezzi di cantiere prima dell'immissione sulle strade pubbliche




E' OBBLIGATORIO
segnalare difetti e deficienze dei mezzi di protezione e sicurezza e indicare subito al responsabile qualsiasi situazione di pericolo di cui si venga a conoscenza

E' OBBLIGATORIO USARE
I MEZZI DI PROTEZIONE PERSONALE IN DOTAZIONE A CIASCUNO



Impianto automatico lavaggio pneumatici mezzi di cantiere prima dell'immissione sulle strade pubbliche

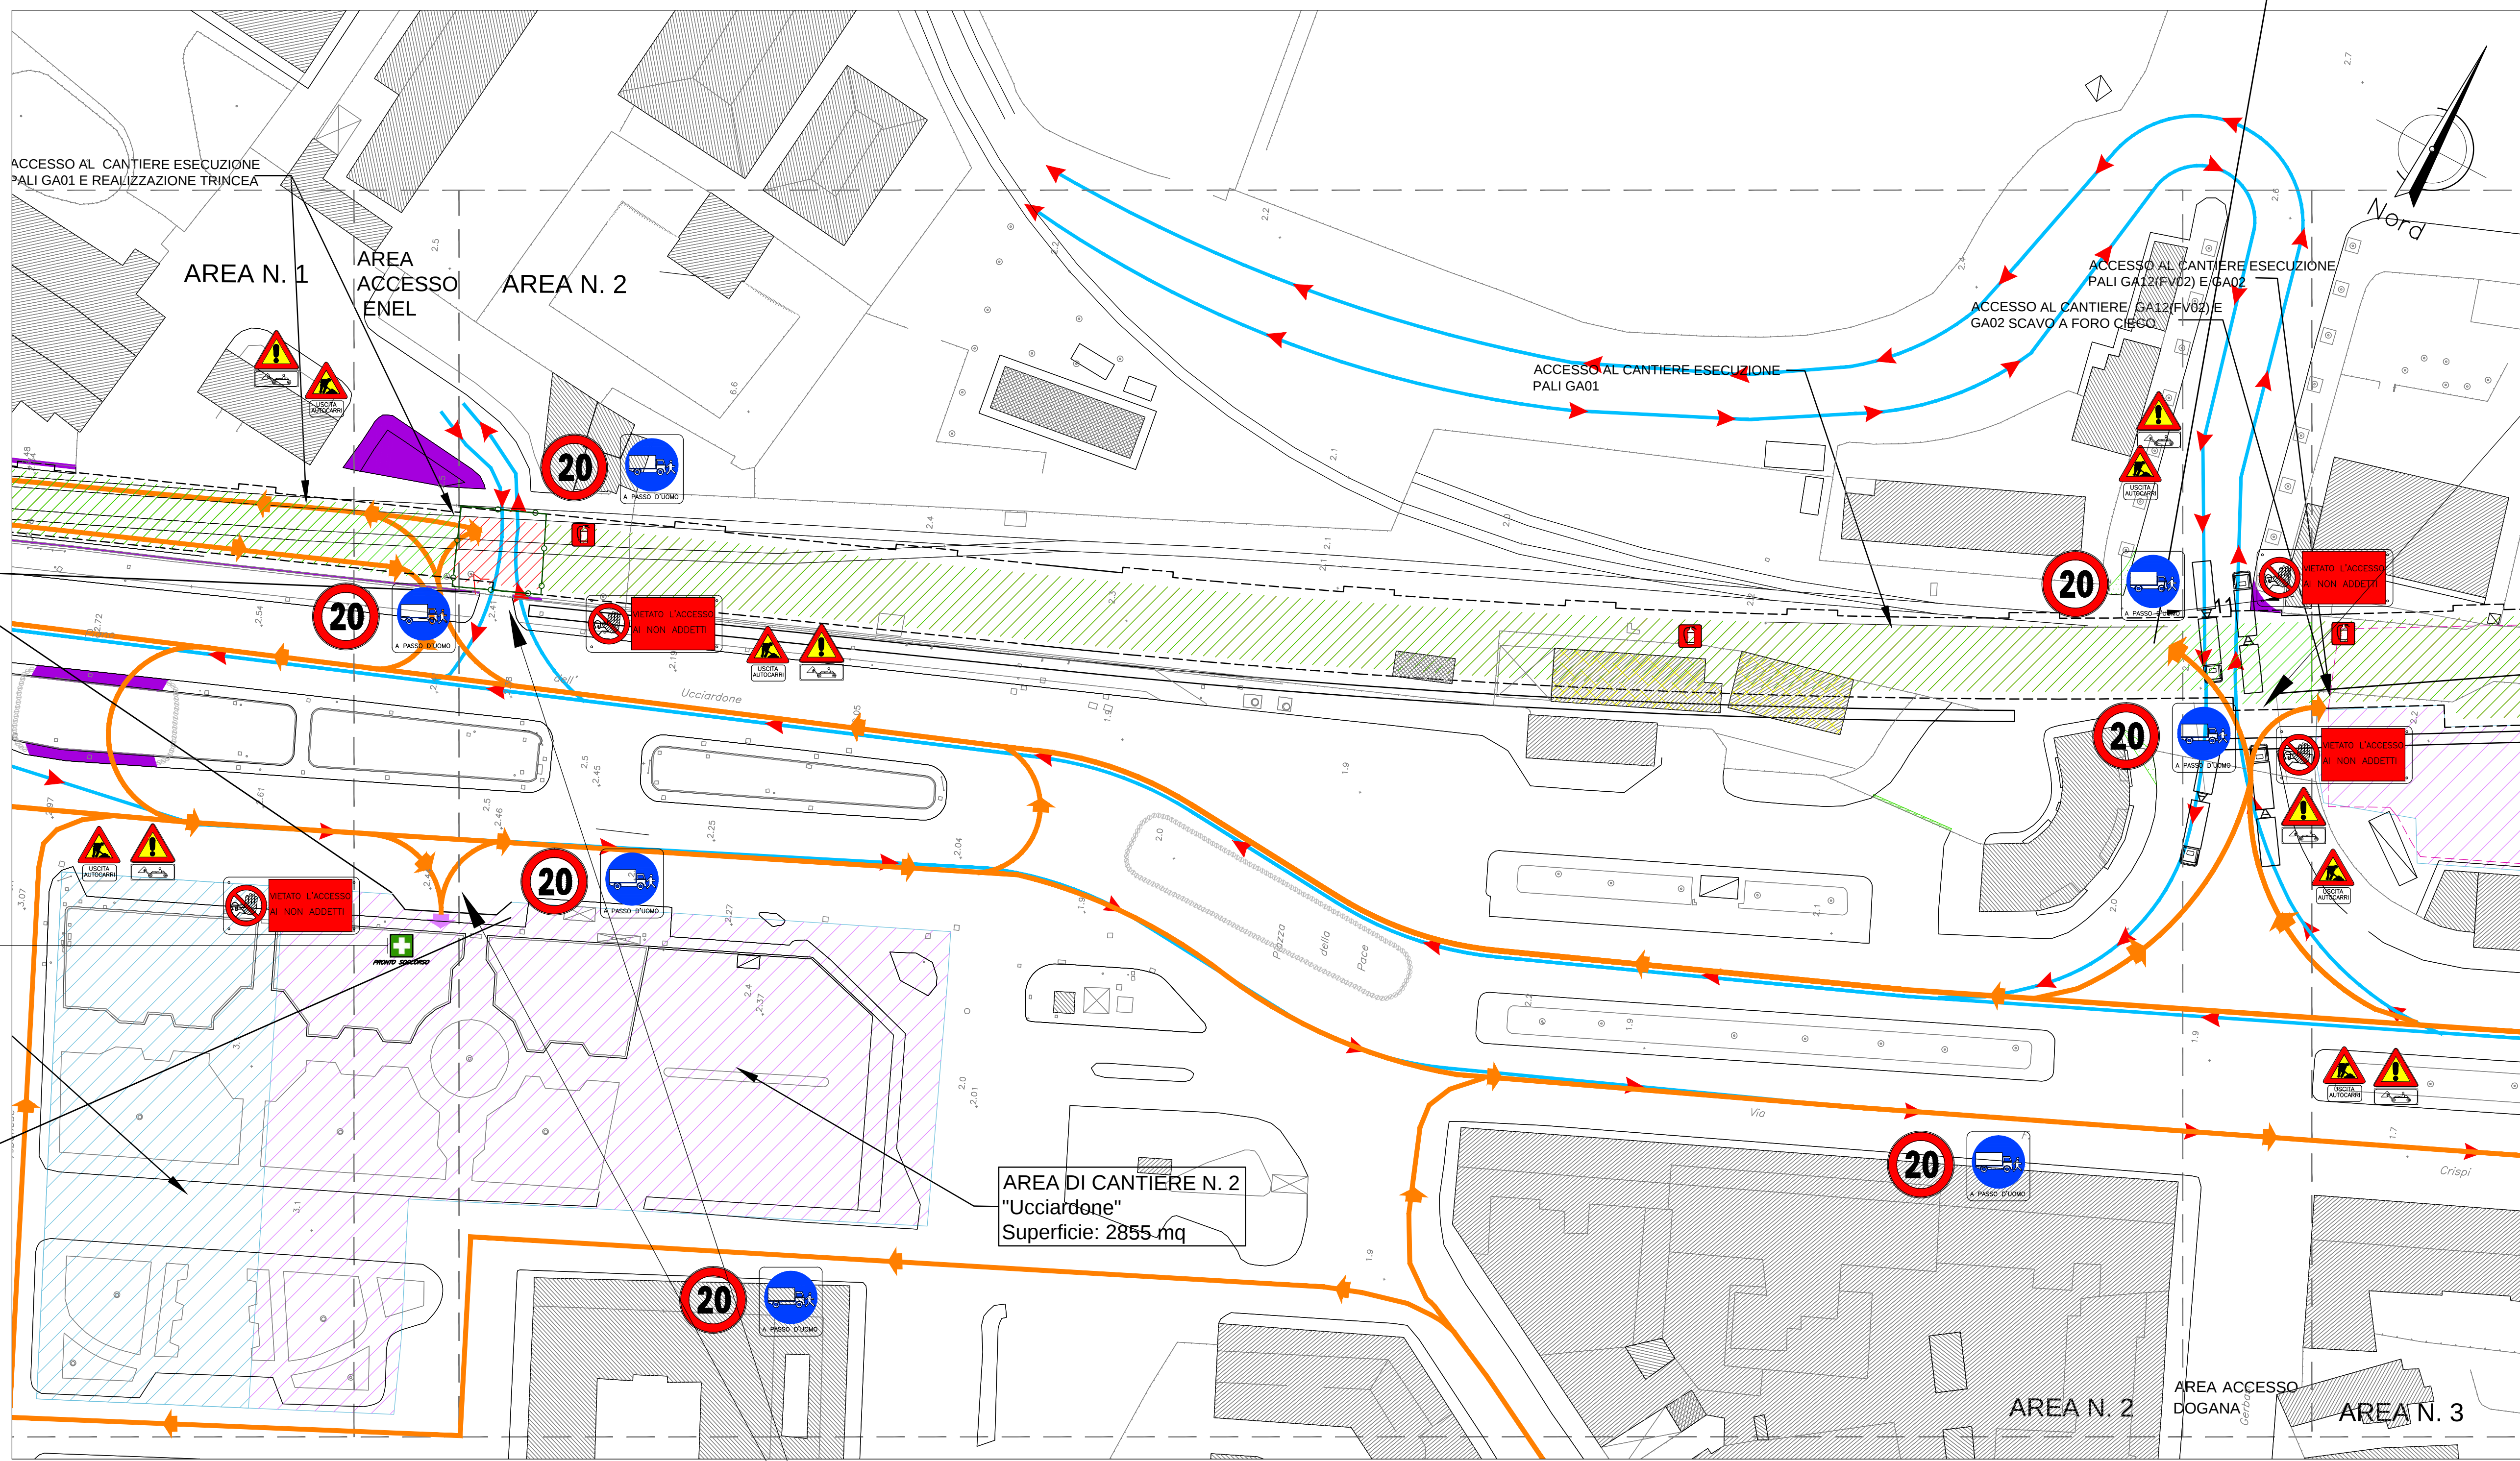

MANOVRE CON OBBLIGO DI MOVIERE

MANOVRE CON OBBLIGO DI MOVIERE

E' OBBLIGATORIO
segnalare difetti e deficienze dei mezzi di protezione e sicurezza e indicare subito al responsabile qualsiasi situazione di pericolo di cui si venga a conoscenza

E' OBBLIGATORIO USARE
I MEZZI DI PROTEZIONE PERSONALE IN DOTAZIONE A CIASCUNO

AREE DI CANTIERE

- AREE LOGISTIC/OOPERATIVE
- AREE DI STOCCAGGIO INTERNE AL CANTIERE
- AREA DI CANTIERE PER TRINCEA
- AREE DI STOCCAGGIO ATTREZZATURE E MATERIALI
- AREA INTERMODALE
- RECINZIONE DI CANTIERE
- RECINZIONE PERCORSO PEDONALE

FASI REALIZZATIVE

- ATTIVITA' DI ESECUZIONE DI AFRAFRAMMI SCIVO DI RIBASSO E SOLTONE, CON INTERRUZIONE DELLA VIABILITA' DI SUPERFICIE
- ATTIVITA' DI SCIVO A FORO CIECO E RIPRISTINO VIABILITA' DI SUPERFICIE
- DEMOLIZIONE MURO ESISTENTE E MARCIAPIEDI
- RICOSTRUZIONI
- EDIFICI EVENTUALMENTE DA DEMOLIRE
- AREE LIBERE A DISPOSIZIONE

GESTIONE DEL TRAFFICO

- VERSO DI PERCORRENZA ATTUALE
- VERSO DI PERCORRENZA IN FASE DI ESECUZIONE LAVORI
- VIABILITA' DI CANTIERE IN FASE DI SCIVO GALLERIA
- VIABILITA' DI CANTIERE IN FASE DI SCIVO GALLERIA: SENSO DI MARCIA OPPOSTO ALL'ATTUALE
- PERCORSO PEDONALE DURANTE LA FASE DI SPOSTAMENTO DEI SOTTOSERVIZI (FASE A)
- FRONTE DI SCIVO
- ACCESSO AL CANTIERE
- BINARI ESISTENTI

COMUNE DI PALERMO



COMMITTENTE:



DIREZIONE LAVORI:



IMPRESA ESECUTRICE:



PROGETTO ESECUTIVO

PRIMO LOTTO FUNZIONALE CHIUSURA DELL'ANELLO FERROVIARIO IN SOTTERRANEO NEL TRATTO DI LINEA TRA LE STAZIONI DI PALERMO NOTARBARTOLO E GIACHERY E PROSEGUIMENTO FINO A POLITEAMA

PIANO DI SICUREZZA E COORDINAMENTO

AREA 2 - MACROFASE A2

COMMESSA	LOTTO	FASE	ENTE	TIPO DOC.	OPERA/DISCIPLINA	PROGR.	REV.	SCALA
RS72	01	E	ZZ	P8	SZ0200	002	A	1:500

PROGETTAZIONE: ATI (Associazione Temporanea d'Imprese)



(Capogruppo Mandataria)



(Mandante)

Rev.	Descrizione	Redatto	Data	Verificato	Data	Approvato	Data
A	Emissione	C. Di Siero	19.10.10	M. Curiale	20.10.10	S. Esposito	20.10.10

Fid: RS72-01-E-ZZ-P8-SZ0200-002-A

n. Elab: