


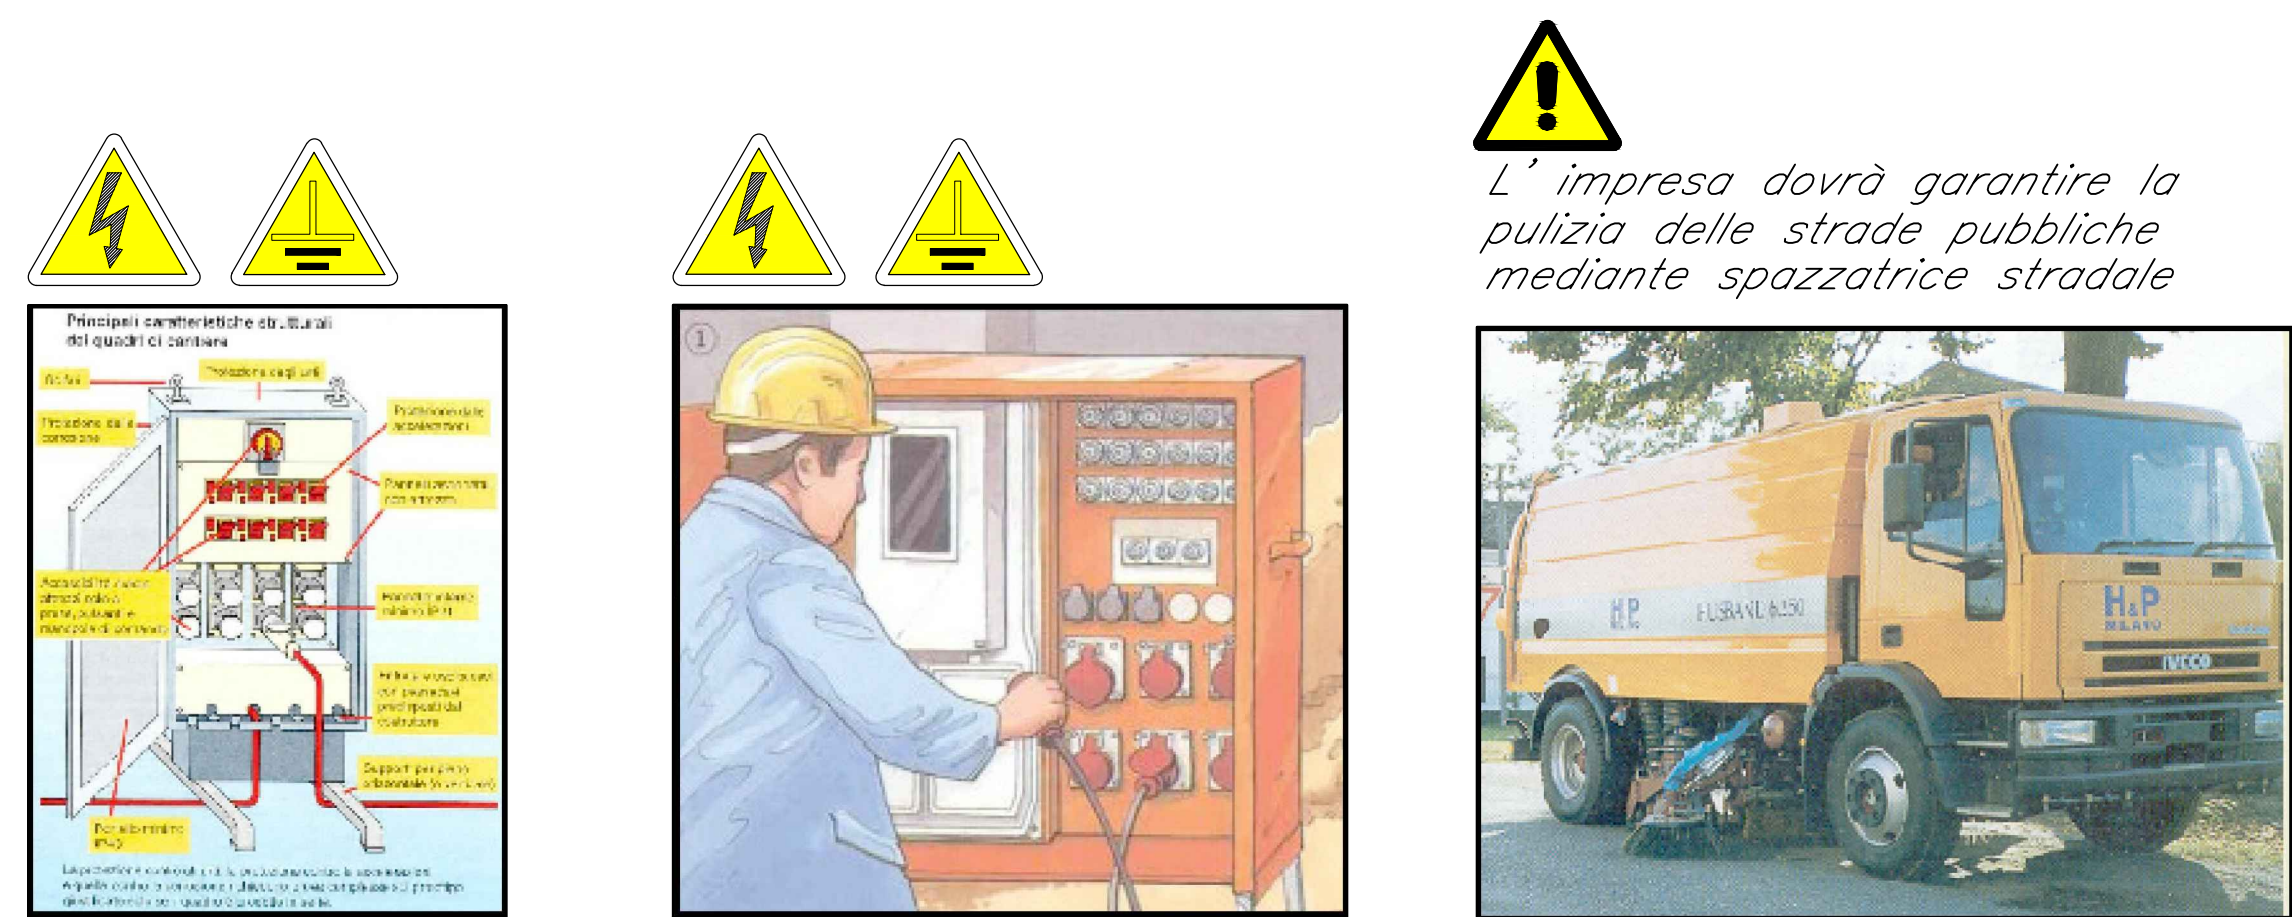

L'impresa dovrà garantire la pulizia delle strade pubbliche mediante spazzatrice stradale

Impianto automatico lavaggio pneumatici mezzi di cantiere prima dell'immissione sulle strade pubbliche




E' OBBLIGATORIO
SEGNALARE DIFETTI E DEFICIENZE DEI MEZZI DI PROTEZIONE E SICUREZZA E INDICARE SUBITO AL RESPONSABILE QUALSIASI SITUAZIONE DI PERICOLO DI CUI SI VENGA A CONOSCENZA

E' OBBLIGATORIO USARE
I MEZZI DI PROTEZIONE PERSONALE IN DOTAZIONE A CIASCUNO



Impianto automatico lavaggio pneumatici mezzi di cantiere prima dell'immissione sulle strade pubbliche

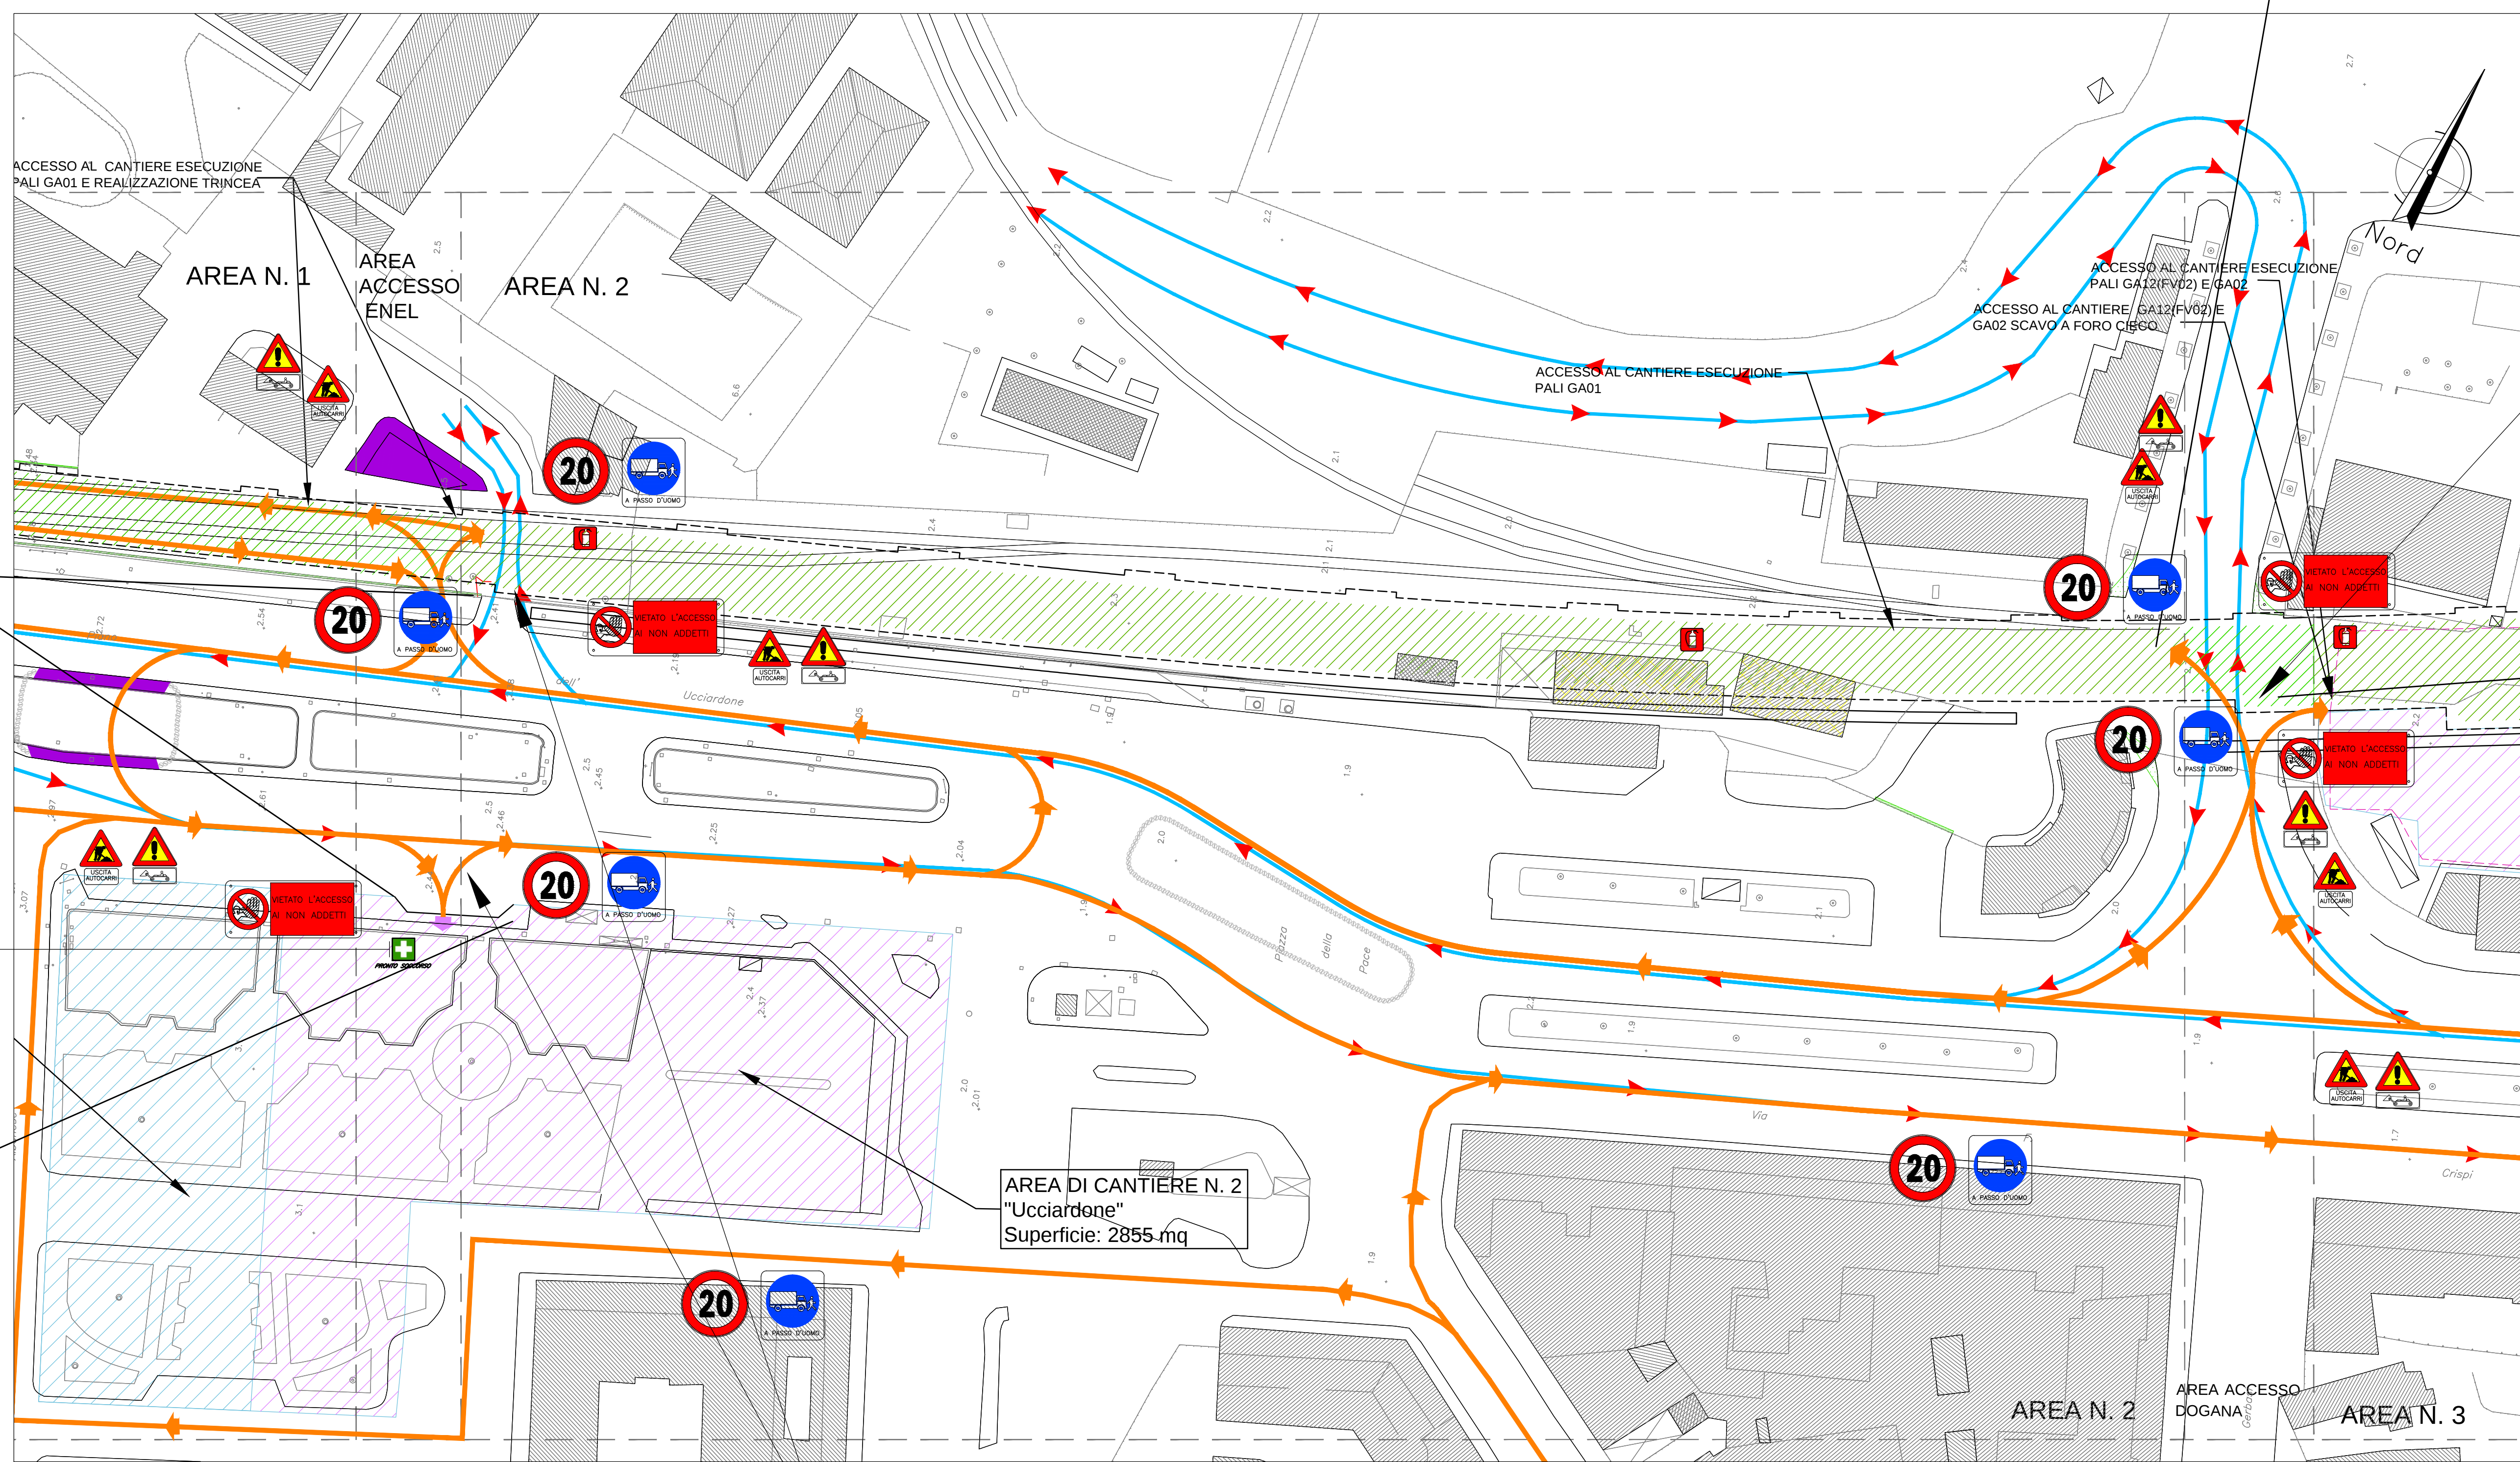

MANOVRE CON OBBLIGO DI MOVIERE

MANOVRE CON OBBLIGO DI MOVIERE

E' OBBLIGATORIO
SEGNALARE DIFETTI E DEFICIENZE DEI MEZZI DI PROTEZIONE E SICUREZZA E INDICARE SUBITO AL RESPONSABILE QUALSIASI SITUAZIONE DI PERICOLO DI CUI SI VENGA A CONOSCENZA

E' OBBLIGATORIO USARE
I MEZZI DI PROTEZIONE PERSONALE IN DOTAZIONE A CIASCUNO

LEGENDA

AREE DI CANTIERE

- AREE LOGISTICO/OPERATIVE
- AREE DI STOCCAGGIO INTERNE AL CANTIERE
- AREA DI CANTIERE PER TRINCEA
- AREE DI STOCCAGGIO ATTREZZATURE E MATERIALI
- AREA INTERMODALE
- RECINZIONE DI CANTIERE
- RECINZIONE PERCORSO PEDONALE

FASI REALIZZATIVE

- ATTIVITA' DI ESECUZIONE DI ARRETRAMENTO DI RIBASSO E SOLETTONE, CON INTERRUZIONE DELLA VIABILITA' DI SUPERFICIE
- ATTIVITA' DI SCAVO A FORO CIECO E RIPRISTINO VIABILITA' DI SUPERFICIE
- DEMOLIZIONE MURO ESISTENTE E MARCIAPIEDI
- RICOSTRUZIONI
- EDIFICI EVENTUALMENTE DA DEMOLIRE
- AREE LIBERE A DISPOSIZIONE

GESTIONE DEL TRAFFICO

- VERSO DI PERCORRENZA ATTUALE
- VERSO DI PERCORRENZA IN FASE DI ESECUZIONE LAVORI
- VIABILITA' DI CANTIERE IN FASE DI SCAVO GALLERIA
- VIABILITA' DI CANTIERE IN FASE DI SCAVO GALLERIA: SENSO DI MARCIA OPPOSTO ALL'ATTUALE
- PERCORSO PEDONALE DURANTE LA FASE DI SPOSTAMENTO DEI SOTTOSERVIZI (FASE AD)
- FRONTE DI SCAVO
- ACCESSO AL CANTIERE
- BINARI ESISTENTI

COMUNE DI PALERMO	COMITENTE:							
	DIREZIONE LAVORI:							
IMPRESA ESECUTRICE:								
PROGETTO ESECUTIVO PRIMO LOTTO FUNZIONALE CHIUSURA DELL'ANELLO FERROVIARIO IN SOTTERRANEO NEL TRATTO DI LINEA TRA LE STAZIONI DI PALERMO NOTARBARTOLO E GIACHERY E PROSEGUIMENTO FINO A POLITEAMA								
PIANO DI SICUREZZA E COORDINAMENTO								
AREA 2 - MACROFASE B								
COMMESSA	LOTTO	FASE	ENTE	TIPO DOC.	OPERA/DISCIPLINA	PROGR.	REV.	SCALA
RS72	01	E	ZZ	P8	SZ0200	003	A	1:500
PROGETTAZIONE: ATI (Associazione Temporanea d'Imprese)								
Rev.	Descrizione	Redatto	Data	Verificato	Data	Approvato	Data	
A	Emissione	C. Di Siero	19.10.10	M. Curiale	20.10.10	S. Esposito	20.10.10	
Fid: RS72-01-E-ZZ-P8-SZ0200-003-A								
n. Elab:								